

batimet

Holz-Aluminium · Systeme · Fenster · Fassade

Enderstrasse 90 | D-01277 Dresden

Telefon: +49 (0) 351.81186.0

Telefax: +49 (0) 351.81186.11

info@batimet.de | www.batimet.de

System

batimet TA35 FB5
flächenbündig
Vertikalschnitt unten

Beschreibung

Bibliothek Baukörperanschlüsse
in Laibung

Datum

22.06.2017

Name

US23

Maßstab

Ansicht M 1 : 2

Gezeich.

Gepr.


Norm

Detail

-

Zeichnungs-Nr.: 8715265

Index: -

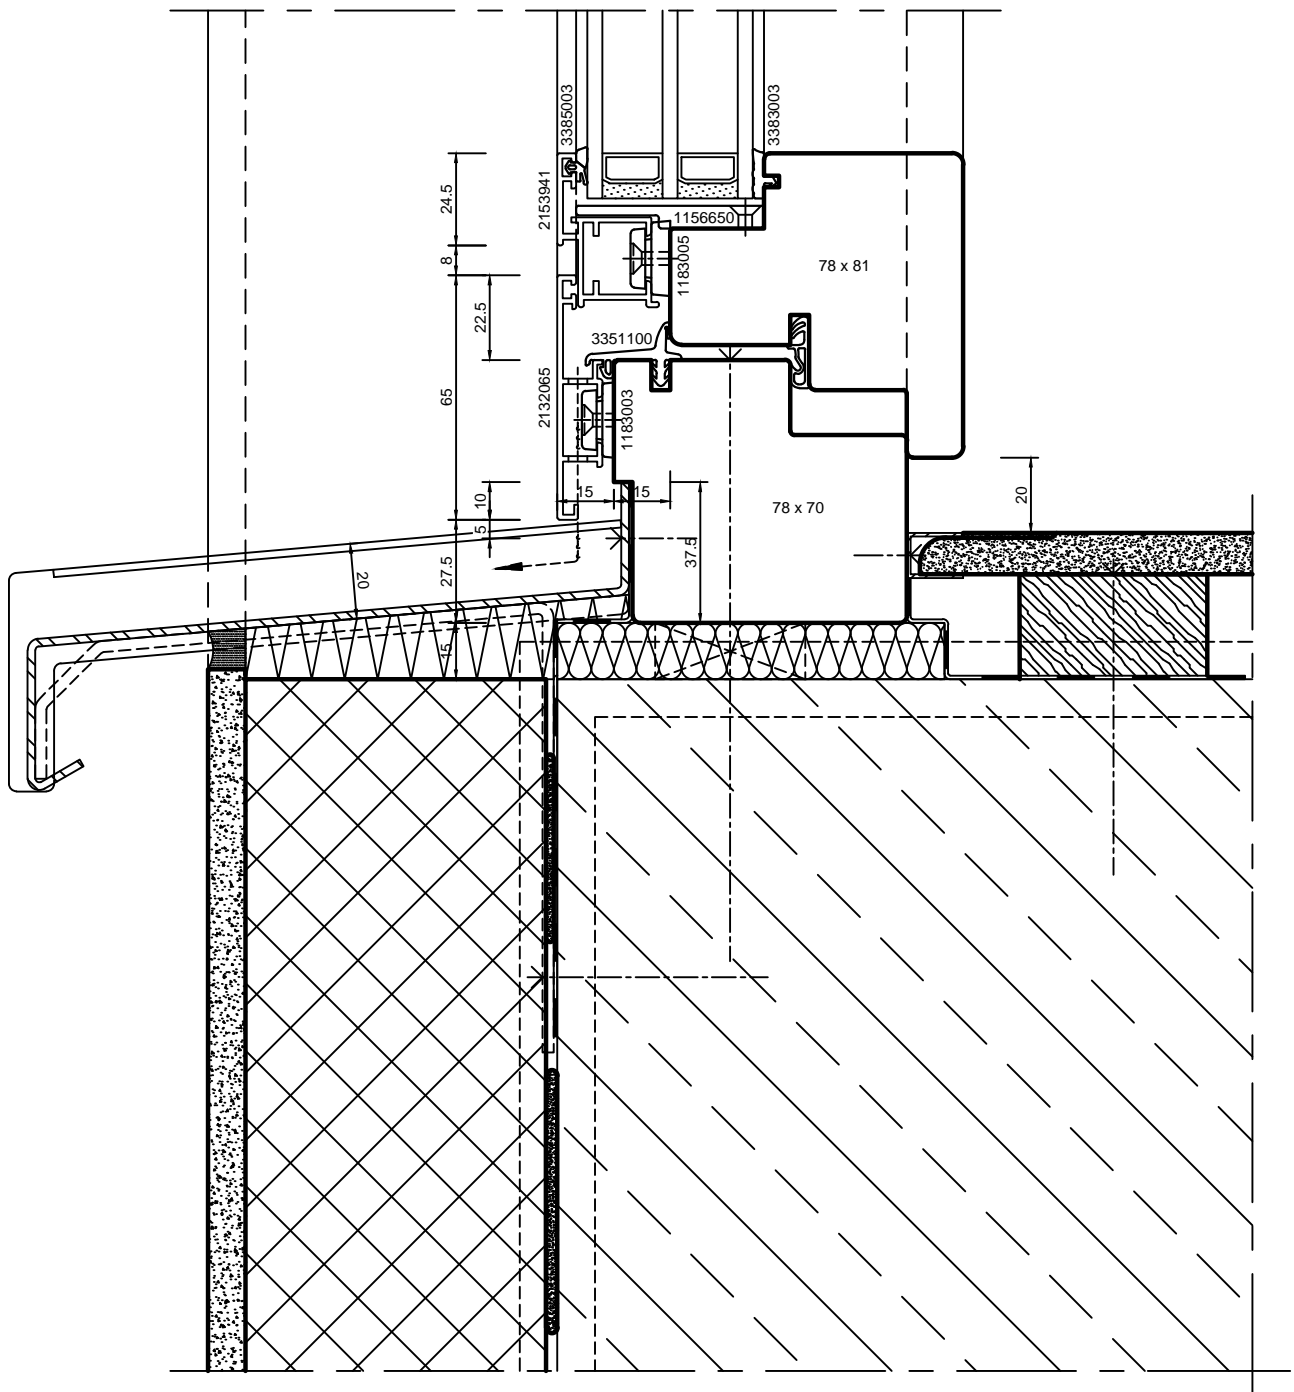

batimet

Holz-Aluminium · Systeme · Fenster · Fassade

Enderstrasse 90 | D-01277 Dresden

Telefon: +49 (0) 351.81186.0

Telefax: +49 (0) 351.81186.11

info@batimet.de | www.batimet.de

System

batimet TA35 FB5
flächenbündig
Vertikalschnitt unten

Beschreibung

Bibliothek Baukörperanschlüsse
in Laibung

Datum

22.06.2017

Name

US23

Maßstab

Ansicht M 1 : 2

Gezeich.

Gepr.


Norm

Detail

-

Zeichnungs-Nr.: 8712265

Index: A

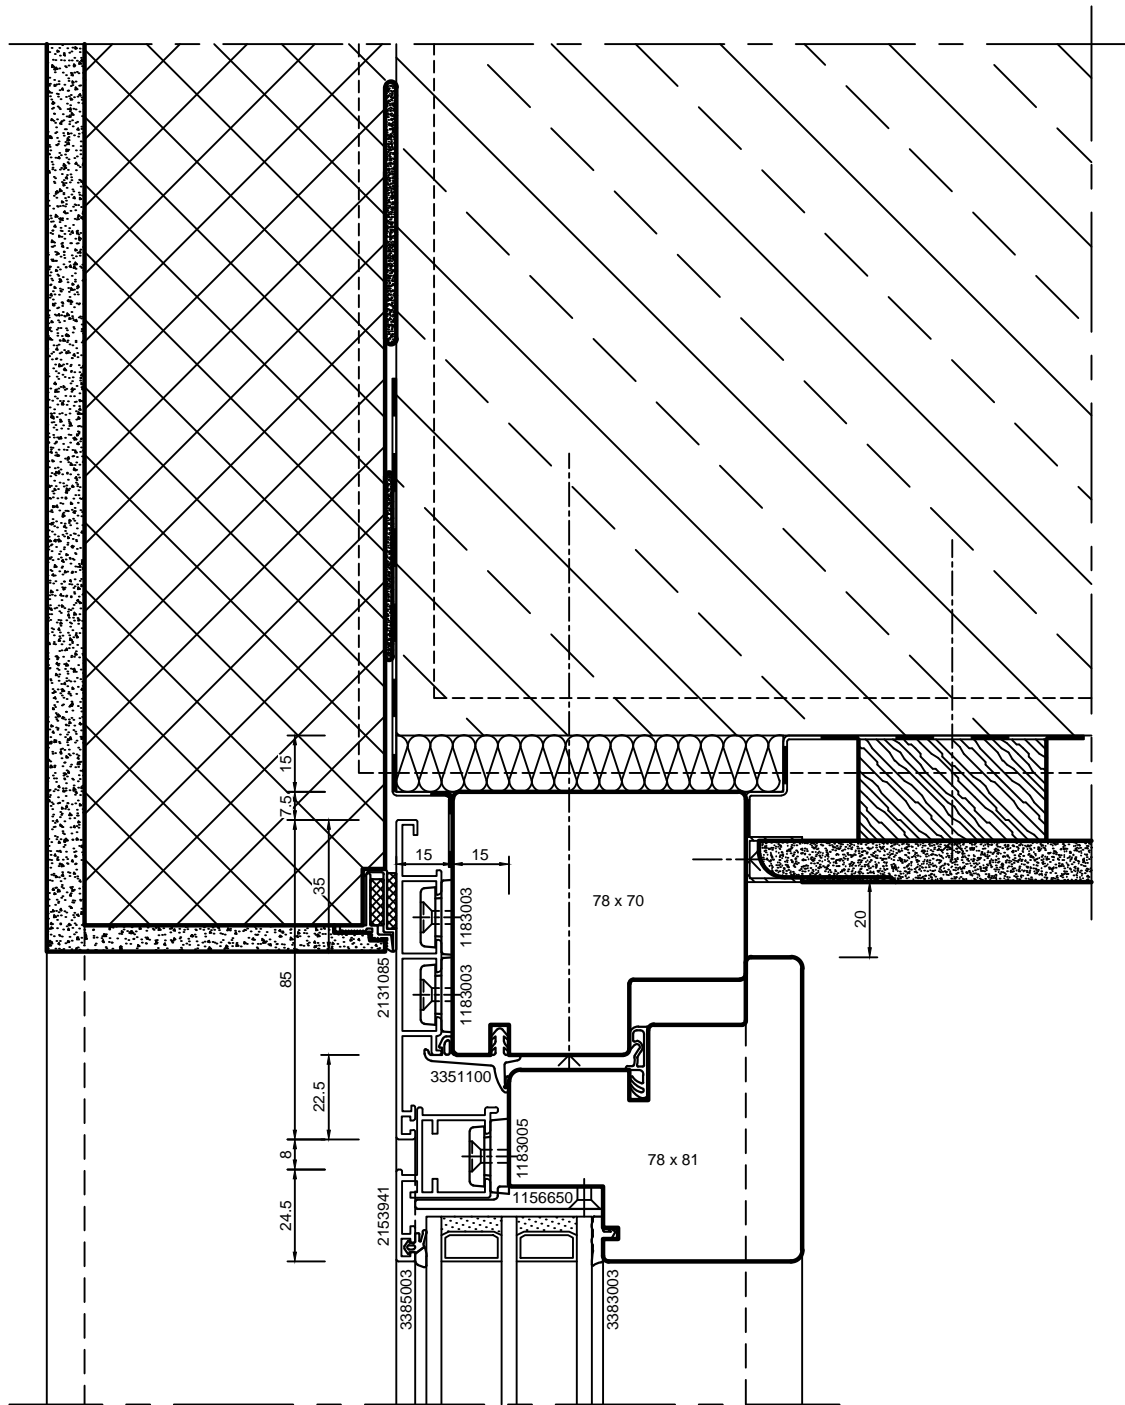

batimet

Holz-Aluminium · Systeme · Fenster · Fassade

Enderstrasse 90 | D-01277 Dresden

Telefon: +49 (0) 351.81186.0

Telefax: +49 (0) 351.81186.11

info@batimet.de | www.batimet.de

System

batimet TA35 FB5
flächenbündig
Vertikalschnitt oben

Beschreibung

Bibliothek Baukörperanschlüsse
in Laibung

Datum

22.06.2017

Name

US23

Maßstab

Ansicht M 1 : 2

Gezeich.


Gepr.

Norm

Detail -

Zeichnungs-Nr.: 8712185

Index: A

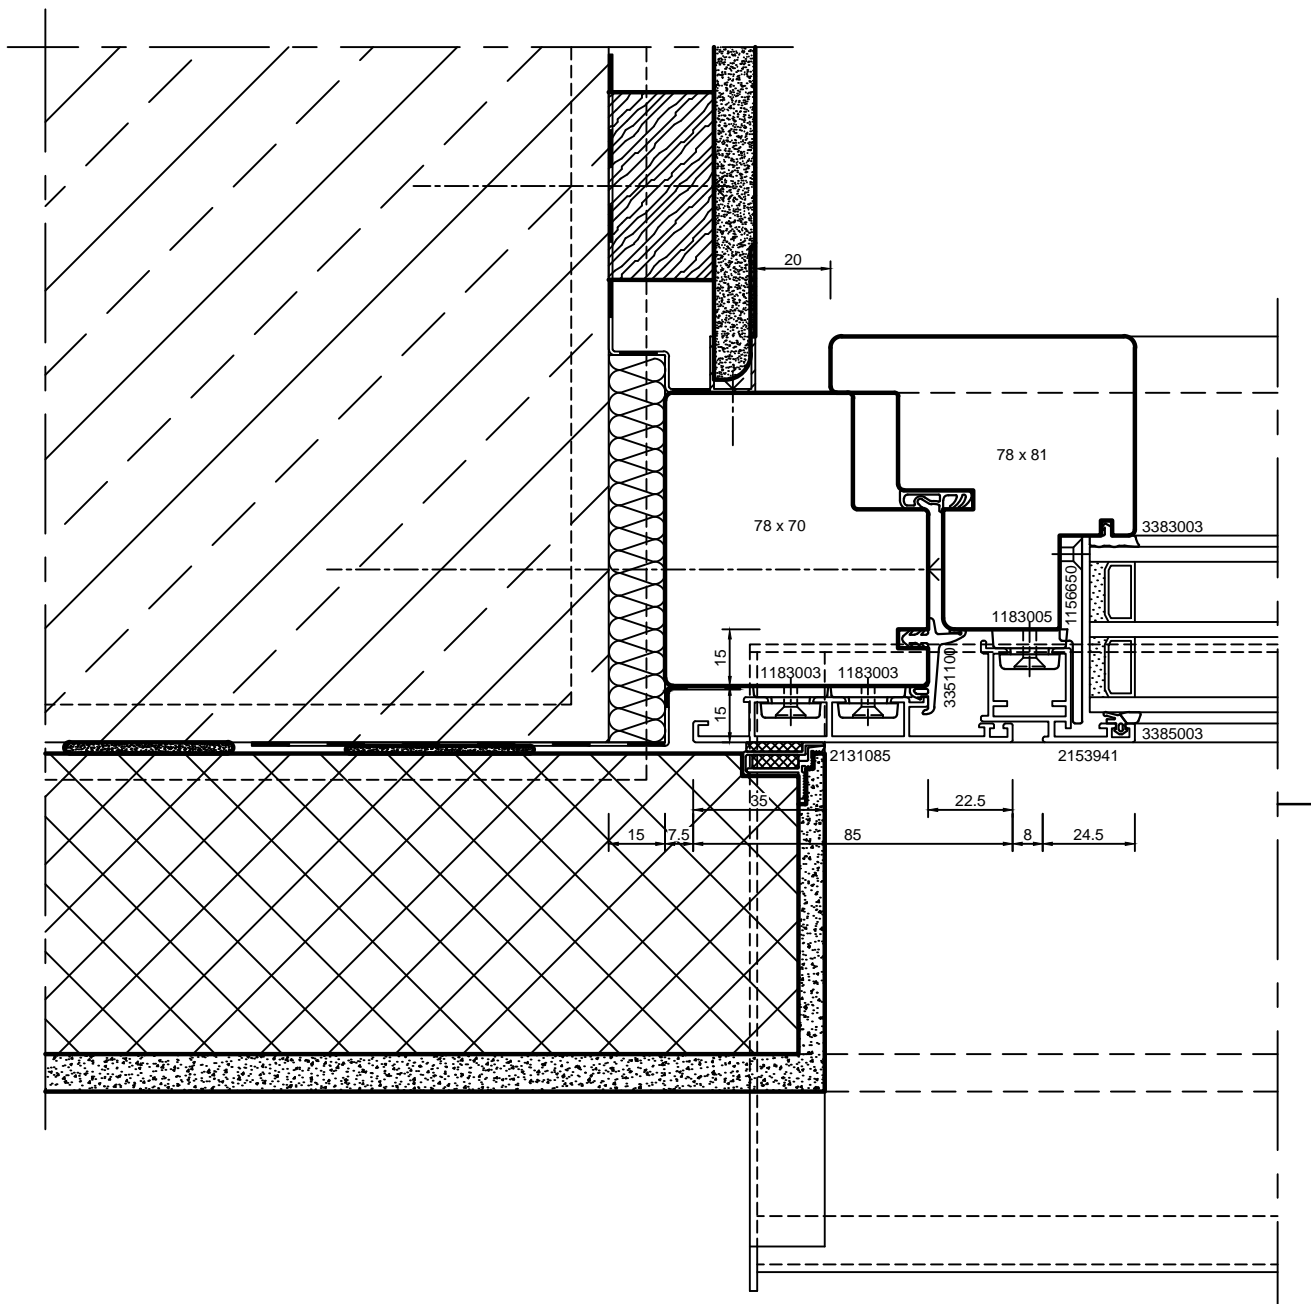

batimet

Holz-Aluminium · Systeme · Fenster · Fassade

Enderstrasse 90 | D-01277 Dresden

Telefon: +49 (0) 351.81186.0

Telefax: +49 (0) 351.81186.11

info@batimet.de | www.batimet.de

System

batimet TA35 FB5
flächenbündig
Horizontalschnitt links

Beschreibung

Bibliothek Baukörperanschlüsse
in Laibung

Datum

22.06.2017

Name

US23

Maßstab

Ansicht M 1 : 2

Gezeich.

Gepr.


Norm

Detail

-

Zeichnungs-Nr.: 8712485

Index: A

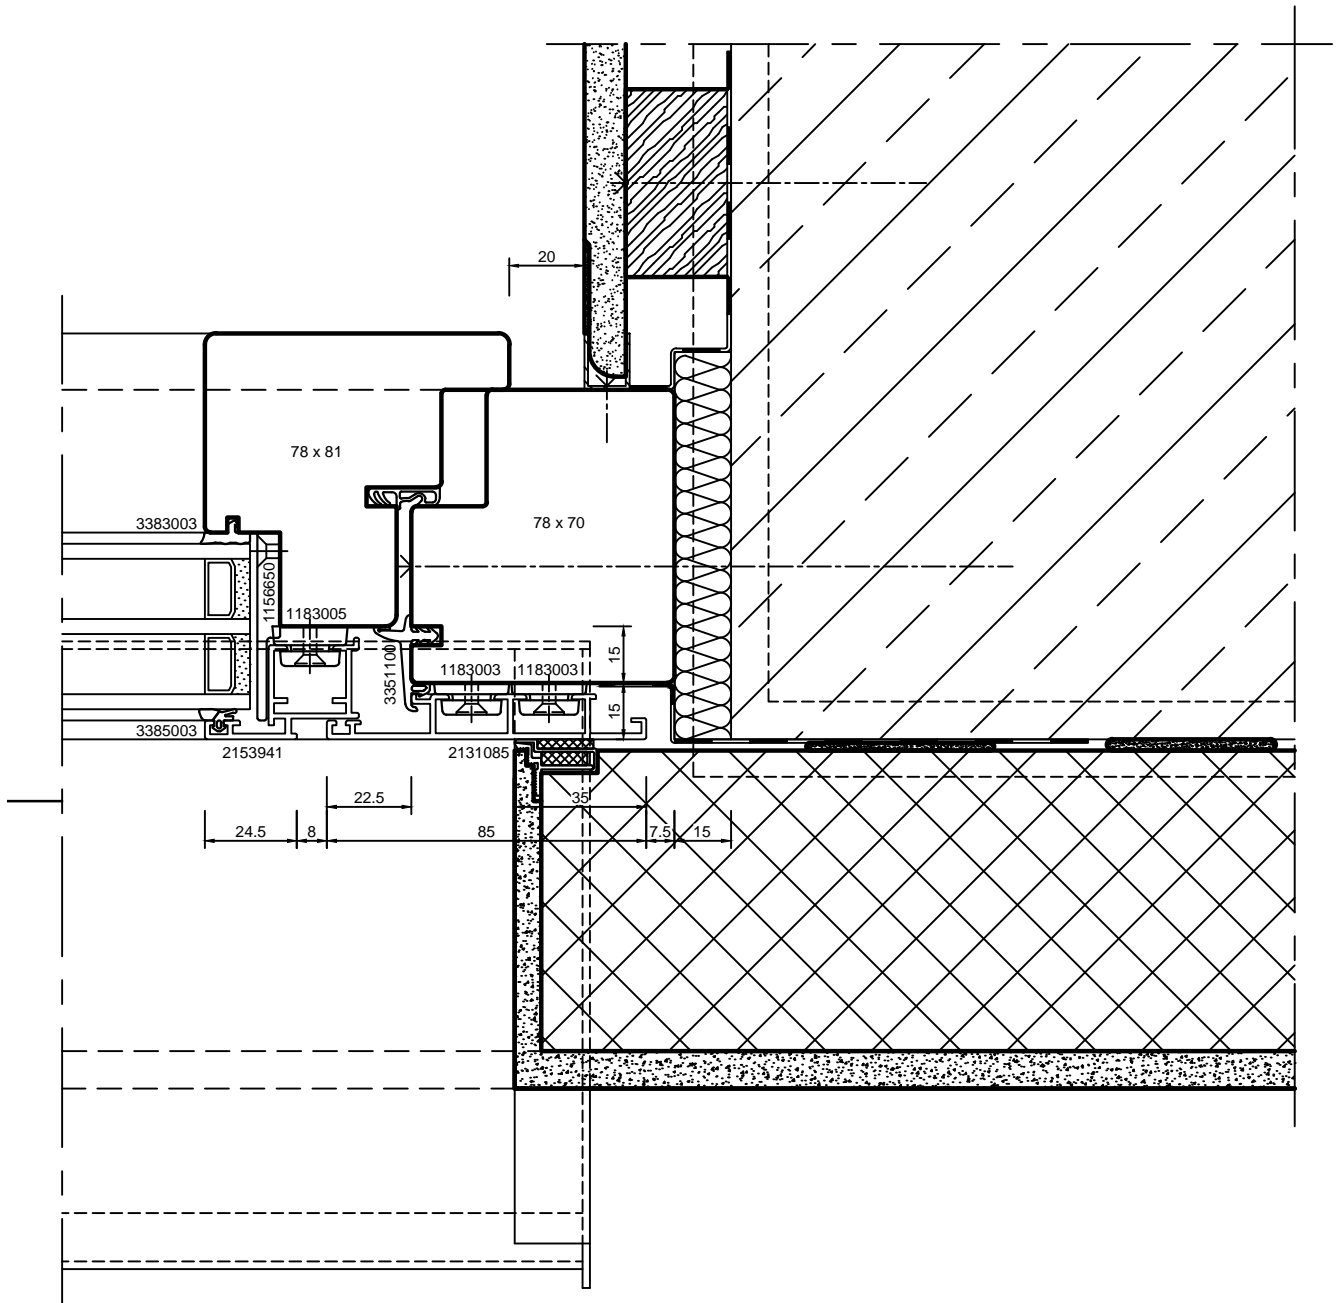

batimet

Holz-Aluminium · Systeme · Fenster · Fassade

Enderstrasse 90 | D-01277 Dresden

Telefon: +49 (0) 351.81186.0

Telefax: +49 (0) 351.81186.11

info@batimet.de | www.batimet.de

System

batimet TA35 FB5
flächenbündig
Horizontalschnitt rechts

Beschreibung

Bibliothek Baukörperanschlüsse
in Laibung

Datum

22.06.2017

Name

US23

Maßstab

Ansicht M 1 : 2

Gezeich.

Gepr.


Norm

Detail

-

Zeichnungs-Nr.: 8712385

Index: A

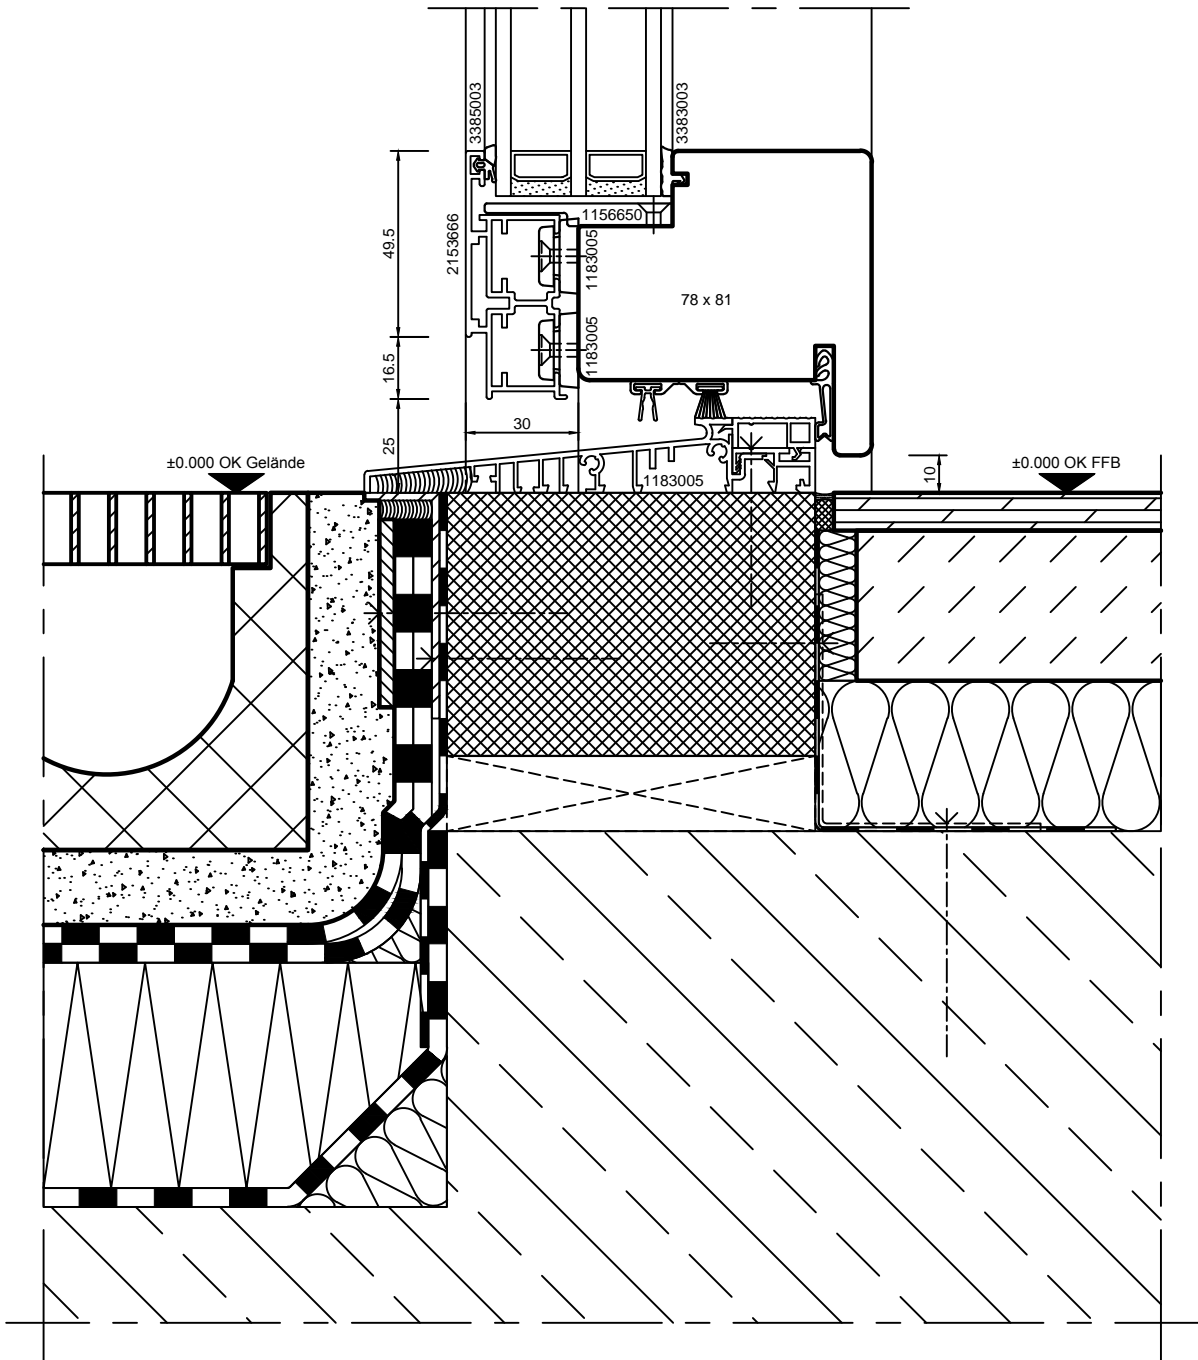

batimet

Holz-Aluminium · Systeme · Fenster · Fassade

Enderstrasse 90 | D-01277 Dresden

Telefon: +49 (0) 351.81186.0

Telefax: +49 (0) 351.81186.11

info@batimet.de | www.batimet.de

System

batimet TA35 FB5
flächenbündig
Vertikalschnitt unten

Beschreibung

Bibliothek Baukörperanschlüsse
in Laibung

Datum

02.06.2017

Name

US23

Maßstab

Ansicht M 1 : 2

Gezeich.

Gepr.


Norm

Detail

-

Zeichnungs-Nr.: 8712085

Index: -

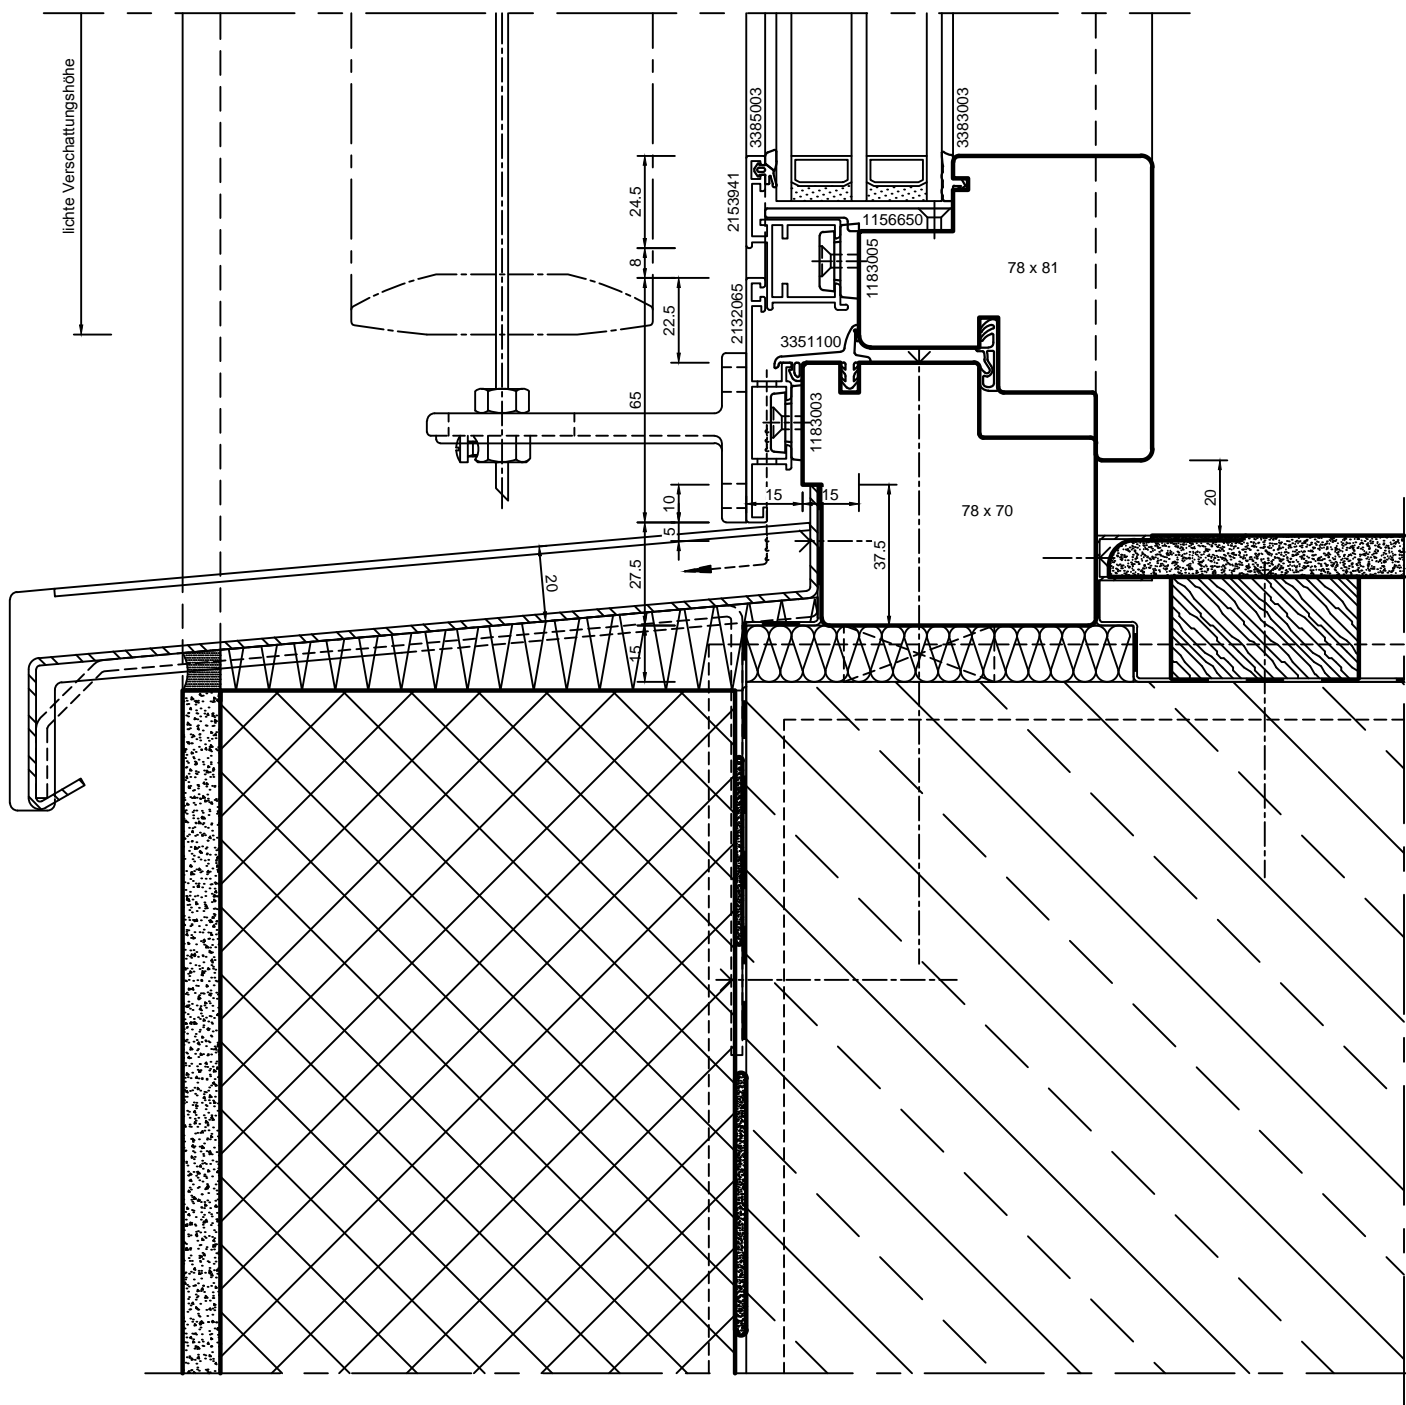

batimet

Holz-Aluminium · Systeme · Fenster · Fassade

Enderstrasse 90 | D-01277 Dresden

Telefon: +49 (0) 351.81186.0

Telefax: +49 (0) 351.81186.11

info@batimet.de | www.batimet.de

System

batimet TA35 FB5
flächenbündig
Vertikalschnitt unten

Beschreibung

Bibliothek Baukörperanschlüsse
in Laibung

Datum

22.06.2017

Name

US23

Maßstab

Ansicht M 1 : 2

Gezeich.


Gepr.

Norm

Detail -

Zeichnungs-Nr.: 8722265

Index: A

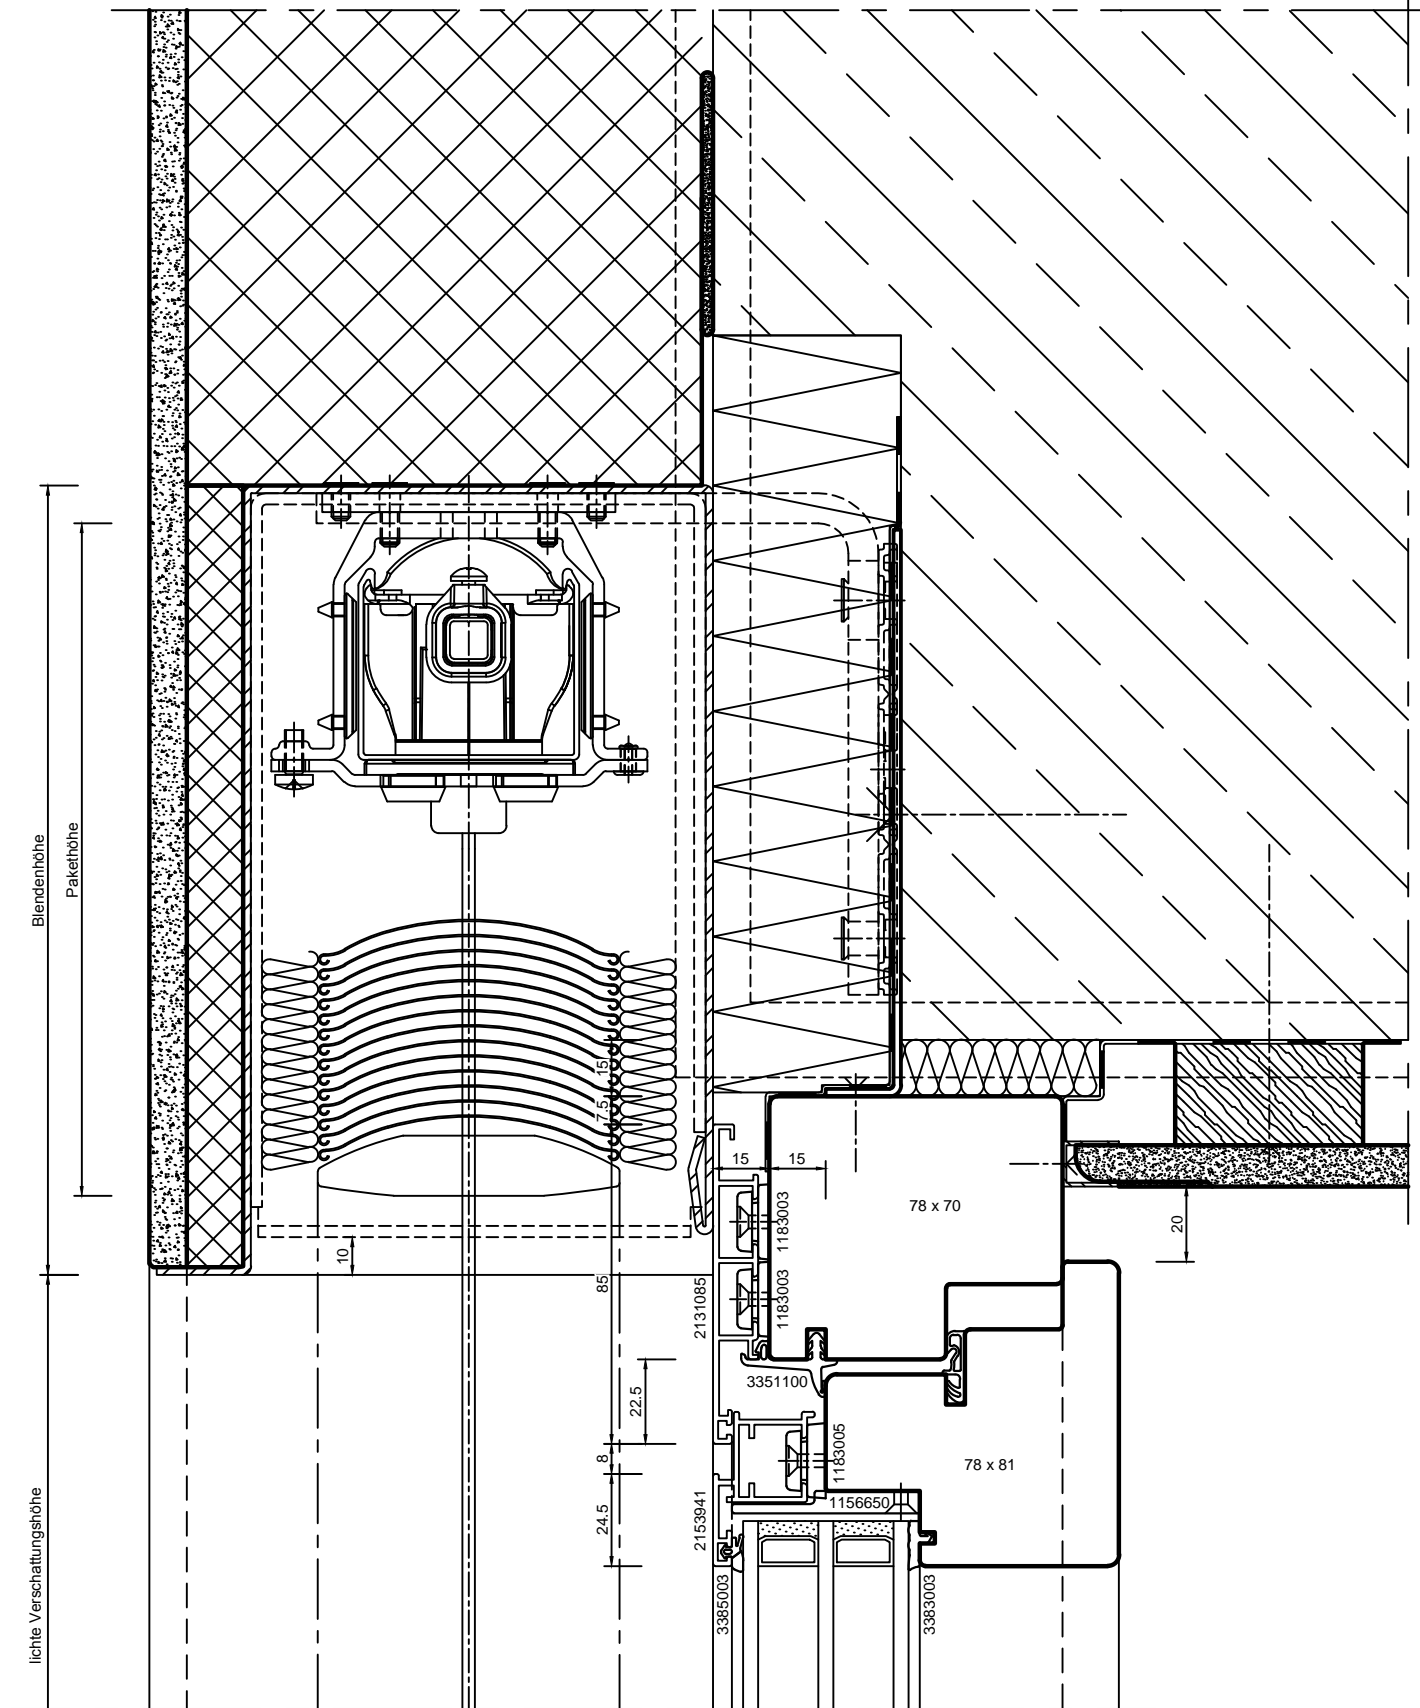

batimet

Holz-Aluminium · Systeme · Fenster · Fassade

Enderstrasse 90 | D-01277 Dresden

Telefon: +49 (0) 351.81186.0

Telefax: +49 (0) 351.81186.11

info@batimet.de | www.batimet.de

System

batimet TA35 FB5
flächenbündig
Vertikalschnitt oben

Beschreibung

Bibliothek Baukörperanschlüsse
in Laibung

Datum

22.06.2017

Name

US23

Maßstab

Ansicht M 1 : 2

Gezeich.

Gepr.


Norm

Detail

-

Zeichnungs-Nr.: 8722185

Index: A

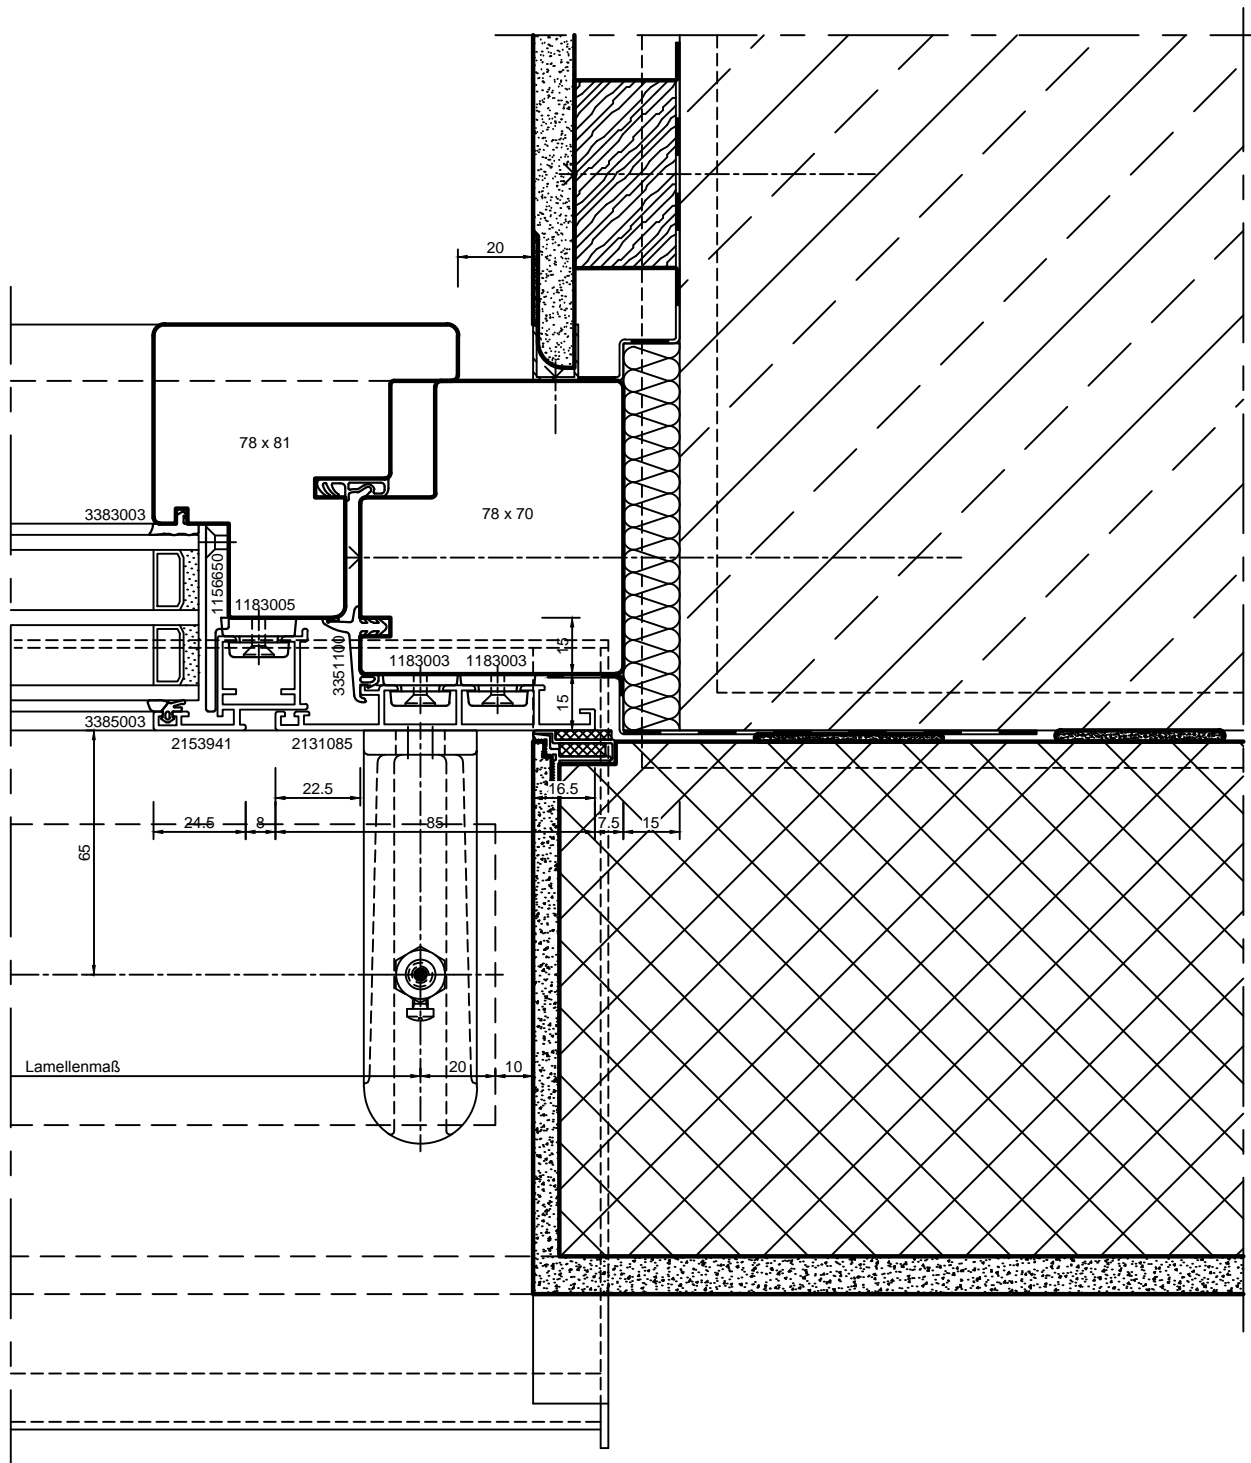

batimet

Holz-Aluminium · Systeme · Fenster · Fassade

Enderstrasse 90 | D-01277 Dresden

Telefon: +49 (0) 351.81186.0

Telefax: +49 (0) 351.81186.11

info@batimet.de | www.batimet.de

System

batimet TA35 FB5
flächenbündig
Horizontalschnitt rechts

Beschreibung

Bibliothek Baukörperanschlüsse
in Laibung

Datum

22.06.2017

Name

US23

Maßstab

Ansicht M 1 : 2

Gezeich.

Gepr.


Norm

Detail

-

Zeichnungs-Nr.: 8722385

Index: A

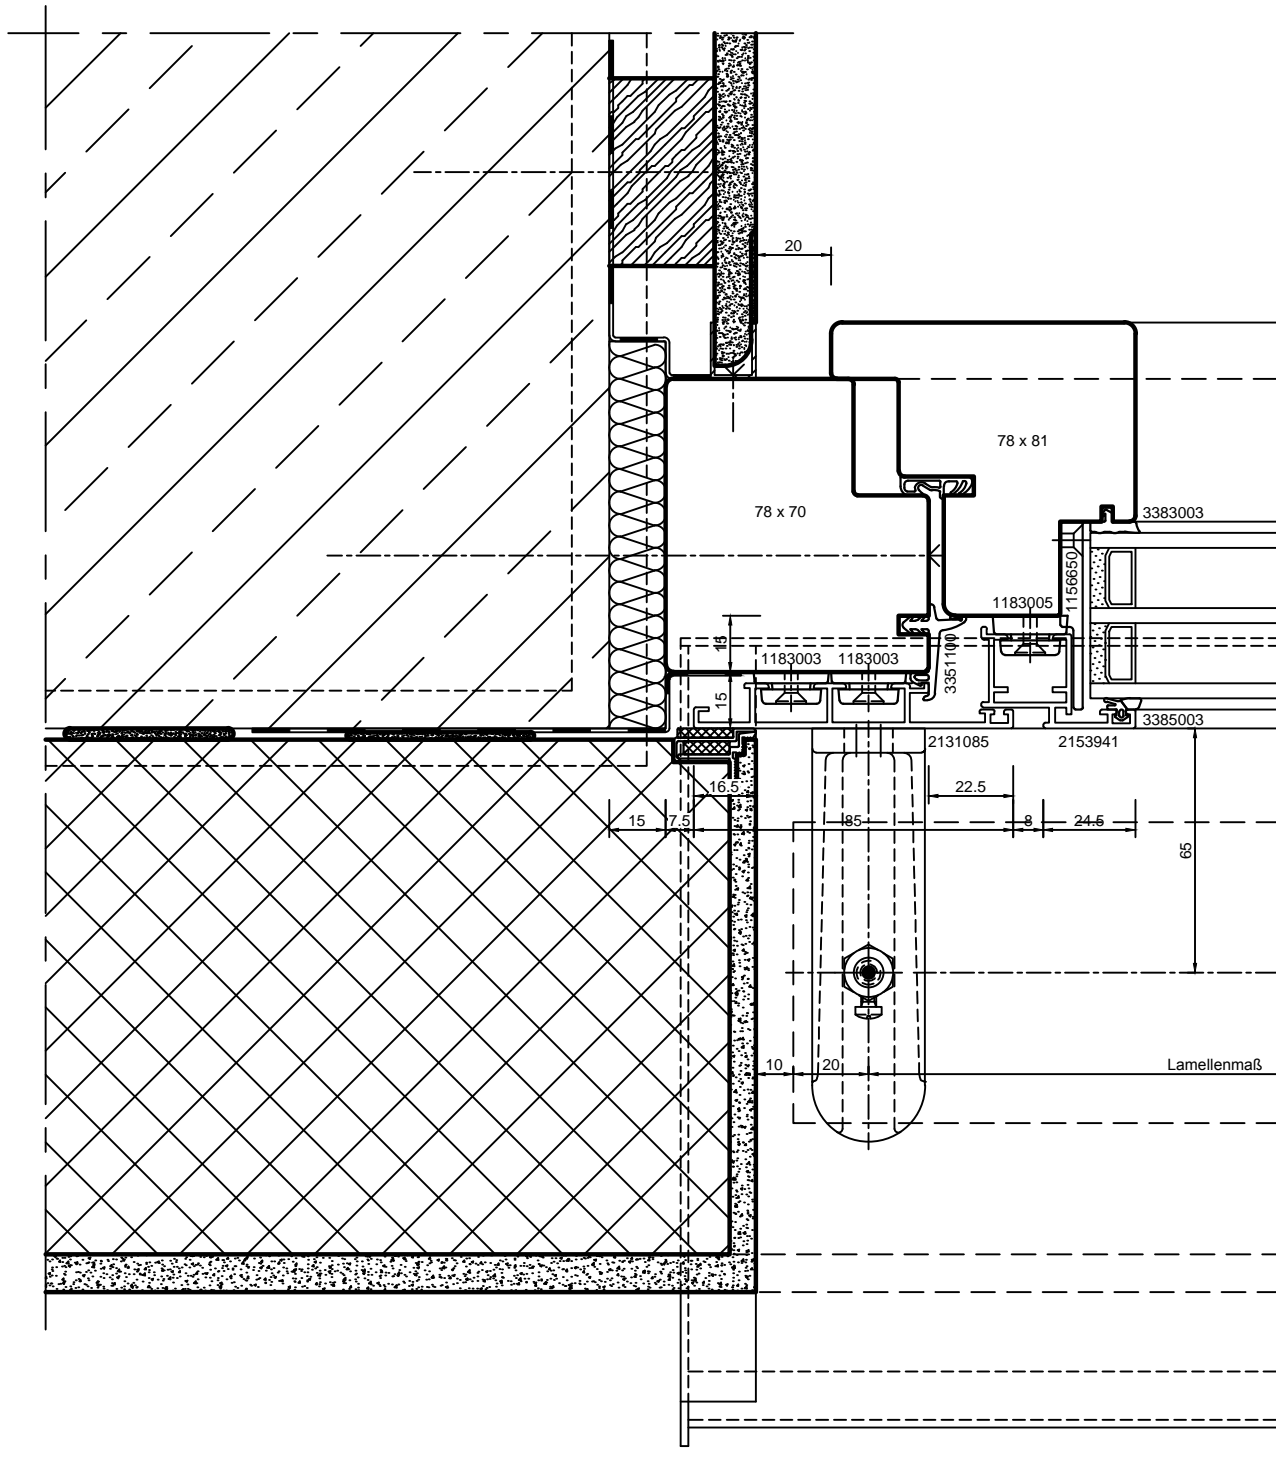

batimet

Holz-Aluminium · Systeme · Fenster · Fassade

Enderstrasse 90 | D-01277 Dresden

Telefon: +49 (0) 351.81186.0

Telefax: +49 (0) 351.81186.11

info@batimet.de | www.batimet.de

System

batimet TA35 FB5
flächenbündig
Horizontalschnitt links

Beschreibung

Bibliothek Baukörperanschlüsse
in Laibung

Datum

22.06.2017

Name

US23

Maßstab

Ansicht M 1 : 2

Gezeich.

Gepr.

Norm

Detail

-

Zeichnungs-Nr.: 8722485

Index: A