


Brüstungsscheibe aus VSG (ESG 6 mm / PVB / ESG 6 mm)

batimet
Holz-Aluminium · Systeme · Fenster · Fassade

Enderstrasse 90 | D-01277 Dresden
Telefon: +49 (0) 351.81186.0
Telefax: +49 (0) 351.81186.11
info@batimet.de | www.batimet.de

System		Datum	Name	Maßstab	
batimet TA35 FVNG RA flächenversetzt kantig mit Absturzsicherung Vertikalschnitt unten, Festverglasung	Gezeich.	05.10.2017	Pickel	Ansicht	M1:1
	Gepr.			Detail	-
Beschreibung	Norm				
Rahmen 66 mm mit Entwässerung Festverglasungsdichtung	Zeichnungs-Nr.: 65001			Index: A	


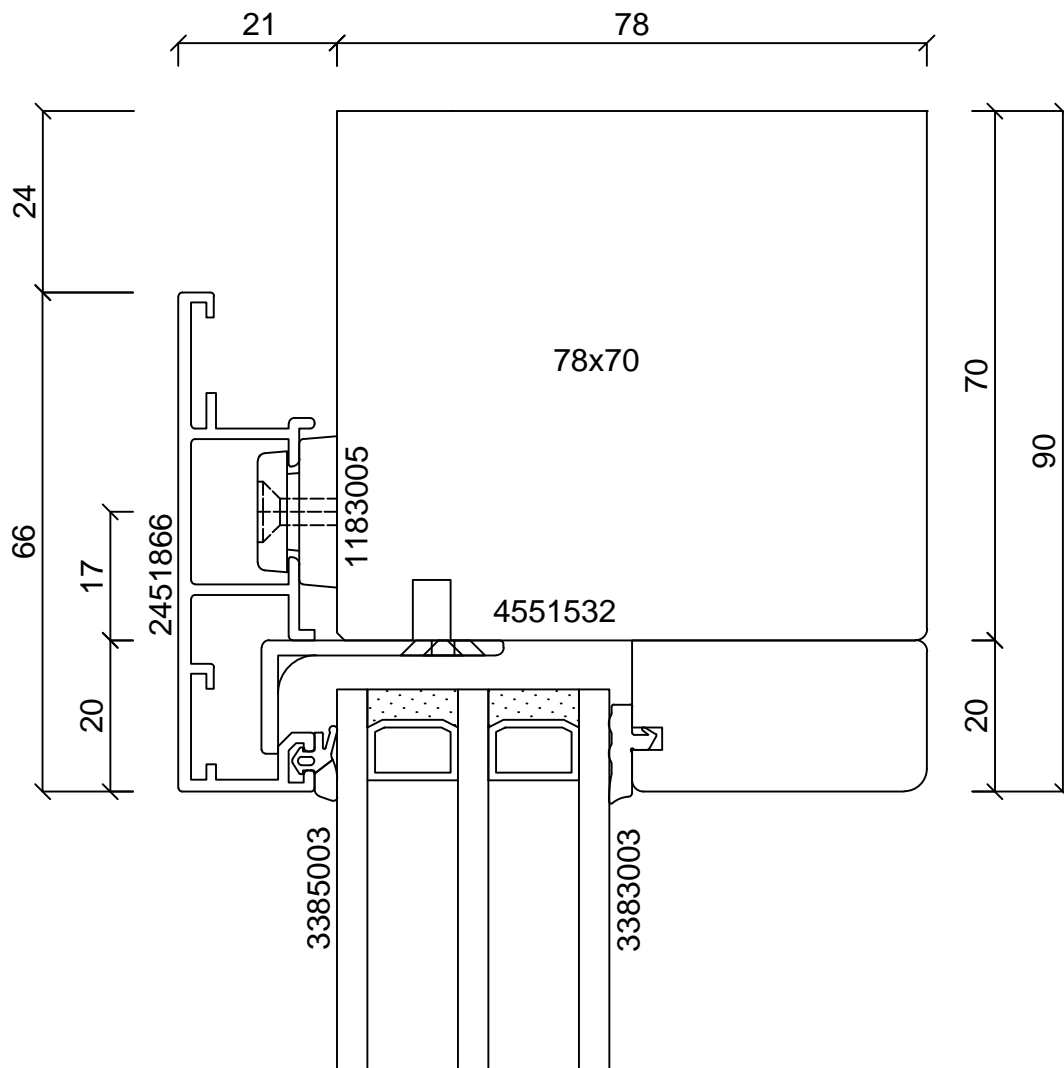


Brüstungsscheibe aus VSG (ESG 6 mm / PVB / ESG 6 mm)

batimet
Holz-Aluminium · Systeme · Fenster · Fassade

Enderstrasse 90 | D-01277 Dresden
Telefon: +49 (0) 351.81186.0
Telefax: +49 (0) 351.81186.11
info@batimet.de | www.batimet.de

System		Datum	Name	Maßstab	
batimet TA35 FVNG RA flächenversetzt kantig mit Absturzsicherung Vertikalschnitt oben, Festverglasung	Gezeich.	05.10.2017	Pickel	Ansicht	M1:1
	Gepr.			Detail	-
Beschreibung	Norm				
Rahmen 66 mm	Zeichnungs-Nr.: 65002			Index: A	

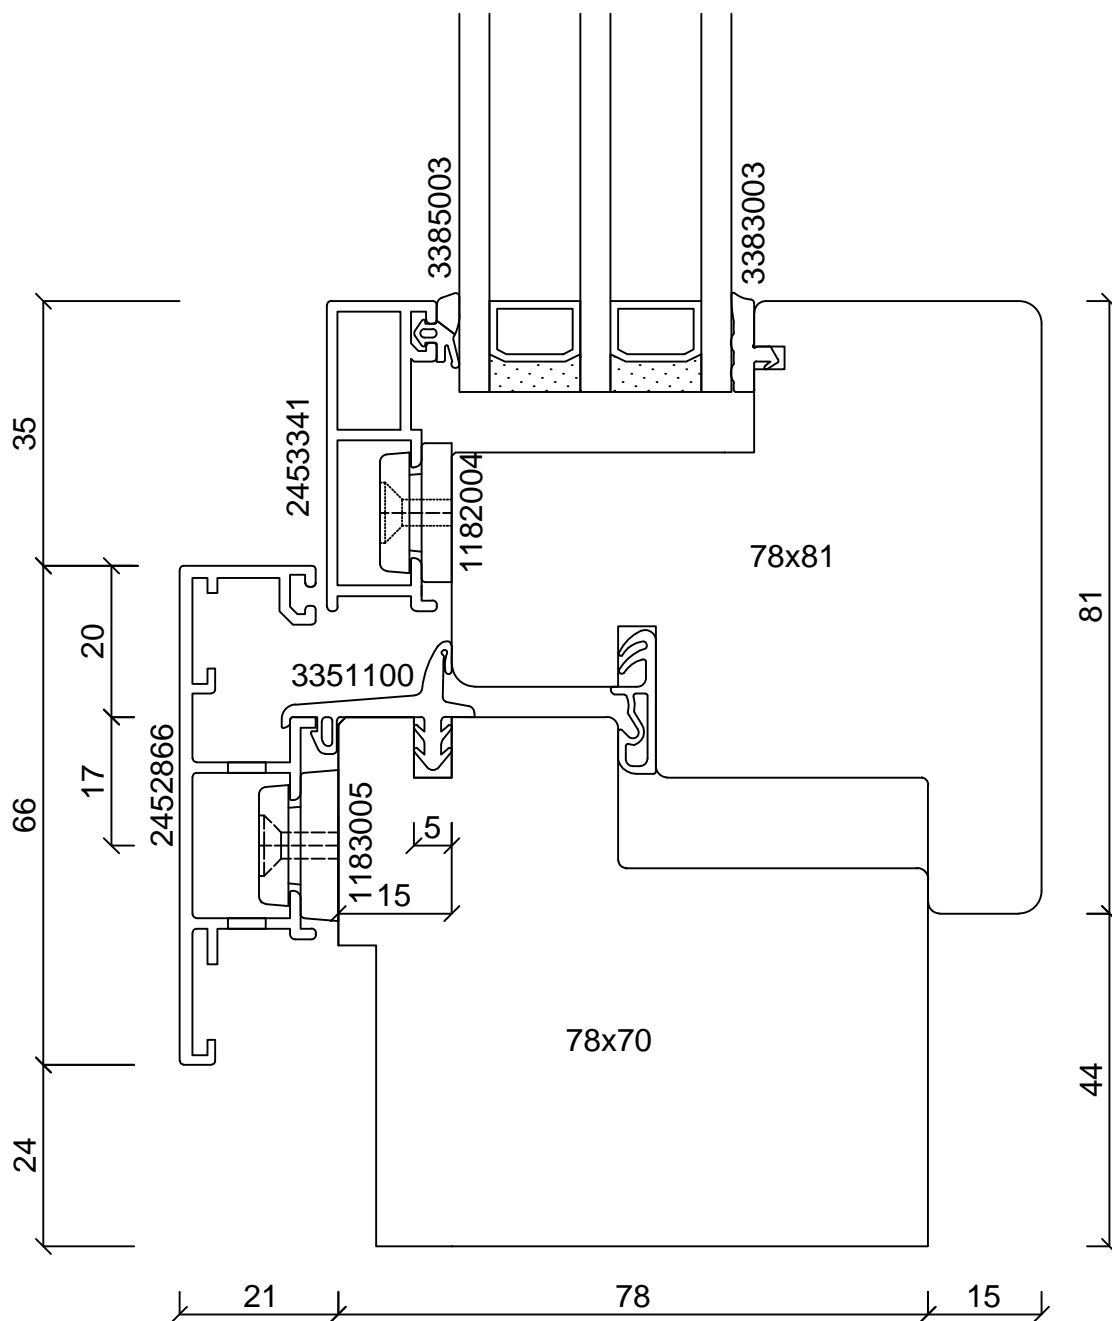
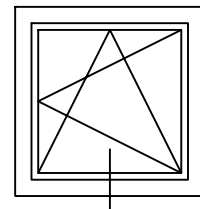


Brüstungsscheibe aus VSG (ESG 6 mm / PVB / ESG 6 mm)

batimet
Holz-Aluminium · Systeme · Fenster · Fassade

Enderstrasse 90 | D-01277 Dresden
Telefon: +49 (0) 351.81186.0
Telefax: +49 (0) 351.81186.11
info@batimet.de | www.batimet.de

System	Datum	Name	Maßstab	
batimet TA35 FVNG RA flächenversetzt kantig mit Absturzsicherung Vertikalschnitt unten	Gezeich. 05.10.2017	Pickel	Ansicht	M1:1
	Gepr.		Detail	-
Beschreibung	Norm			
Rahmen 66 mm mit Entwässerung Flügelprofil 41 mm Flügelversatz 15 mm	Zeichnungs-Nr.: 65101		Index: A	

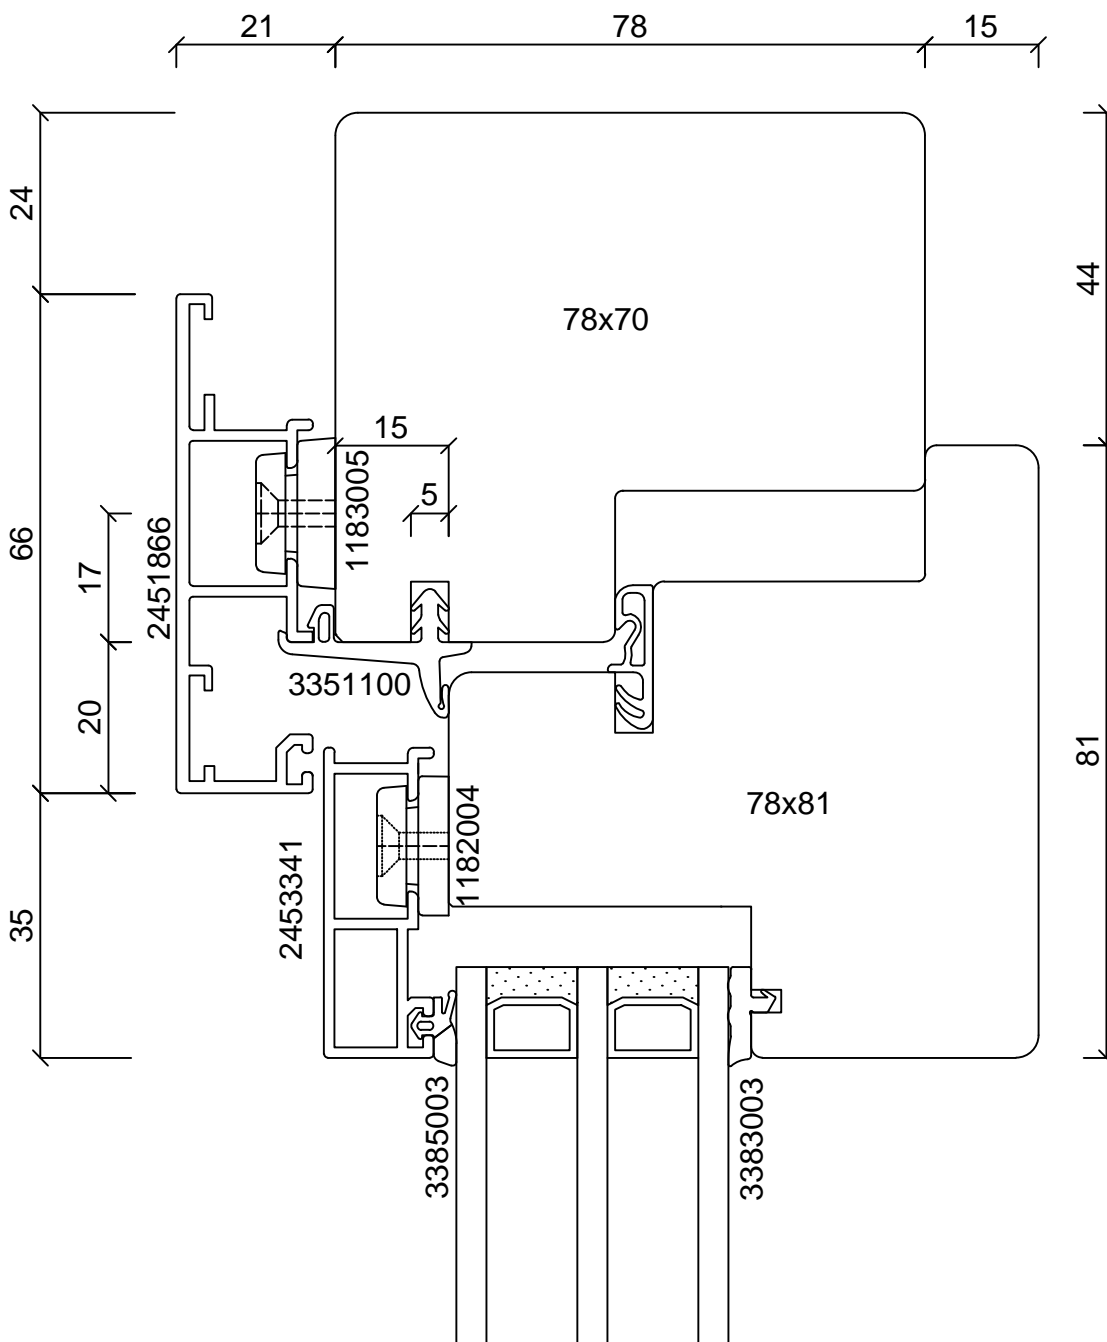
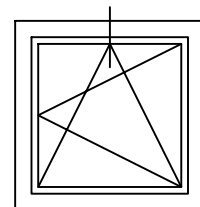


Brüstungsscheibe aus VSG (ESG 6 mm / PVB / ESG 6 mm)

batimet
Holz-Aluminium · Systeme · Fenster · Fassade

Enderstrasse 90 | D-01277 Dresden
Telefon: +49 (0) 351.81186.0
Telefax: +49 (0) 351.81186.11
info@batimet.de | www.batimet.de

System		Datum	Name	Maßstab	
batimet TA35 FVNG RA flächenversetzt kantig mit Absturzsicherung Vertikalschnitt oben	Gezeich.	05.10.2017	Pickel	Ansicht	M1:1
	Gepr.			Detail	-
Beschreibung	Norm				
Rahmen 66 mm Flügelprofil 41 mm Flügelversatz 15 mm	Zeichnungs-Nr.: 65102			Index: A	

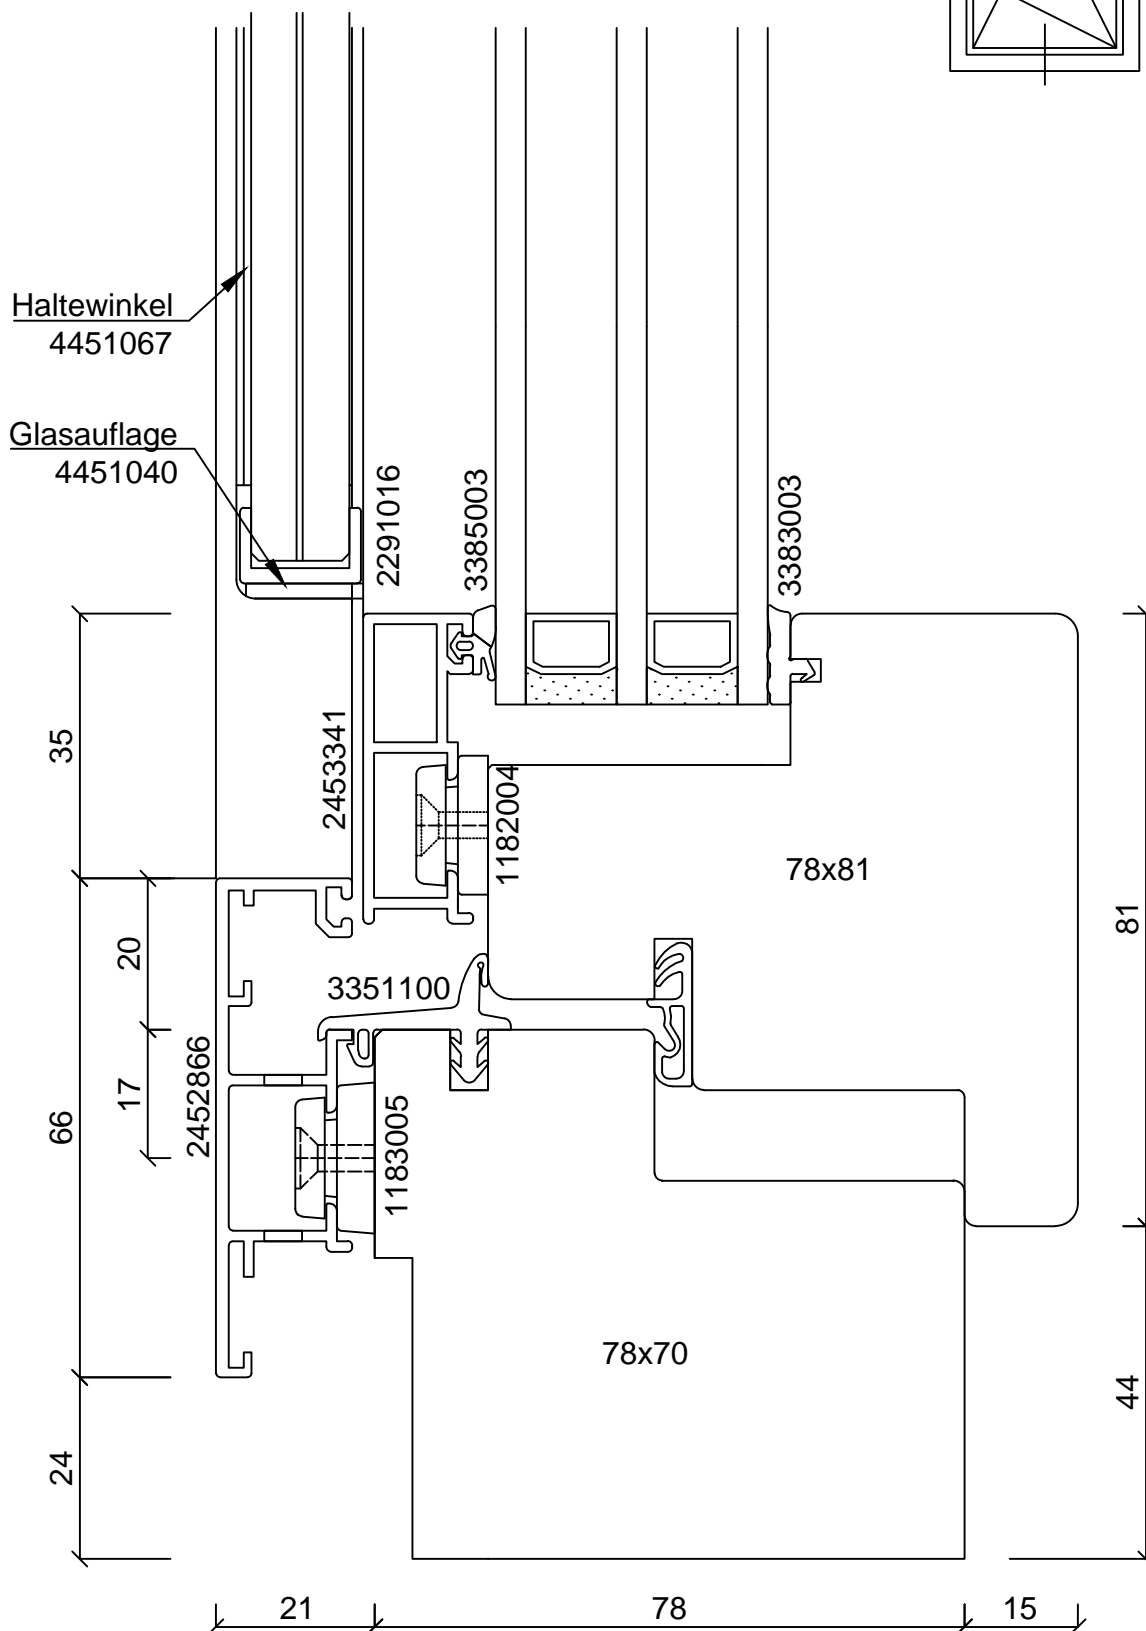
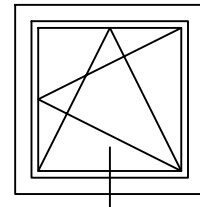


Brüstungsscheibe aus VSG (ESG 6 mm / PVB / ESG 6 mm)


batimet
Holz-Aluminium · Systeme · Fenster · Fassade

Enderstrasse 90 | D-01277 Dresden
 Telefon: +49 (0) 351.81186.0
 Telefax: +49 (0) 351.81186.11
 info@batimet.de | www.batimet.de



System	Datum	Name	Maßstab	
batimet TA35 FVNG RA flächenversetzt kantig mit Absturzicherung Vertikalschnitt unten	Gezeich.	05.10.2017	Pickel	Ansicht M1:1
	Gepr.			Detail -
Beschreibung	Norm			
Rahmen 66 mm mit Entwässerung Flügelprofil 41 mm Flügelversatz 15 mm	Zeichnungs-Nr.: 65103			Index: A

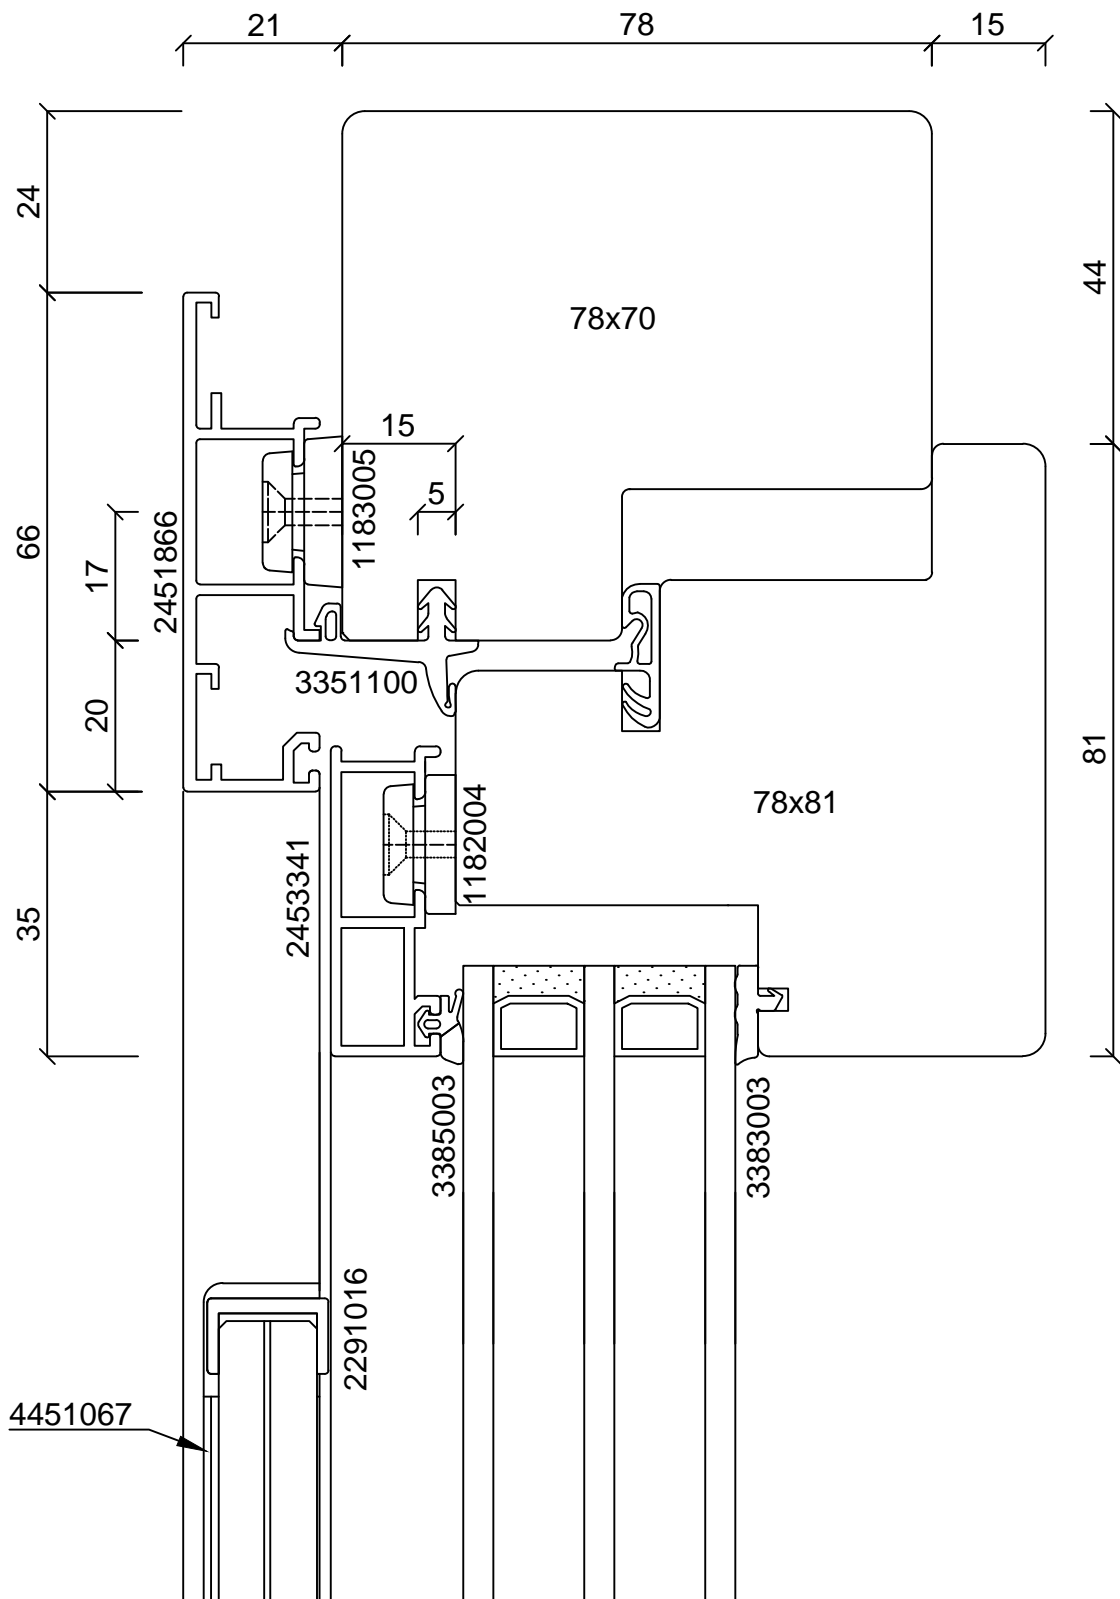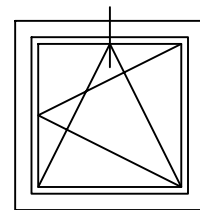

Brüstungsscheibe aus VSG (ESG 6 mm / PVB / ESG 6 mm)

 Holz-Aluminium · Systeme · Fenster · Fassade Enderstrasse 90 D-01277 Dresden Telefon: +49 (0) 351.81186.0 Telefax: +49 (0) 351.81186.11 info@batimet.de www.batimet.de	System		Datum	Name	Maßstab	
	batimet TA35 FVNG RA flächenversetzt kantig mit Absturzicherung Vertikalschnitt oben	Gezeich.	05.10.2017	Pickel	Ansicht	M1:1
		Gepr.			Detail	-
	Beschreibung	Norm				
	Rahmen 66 mm Flügelprofil 41 mm Flügelversatz 15 mm	Zeichnungs-Nr.: 65104			Index: A	


Zusätzliche Holzleisten sind durch den Verarbeiter zu fertigen und nicht Teil des Lieferumfangs.

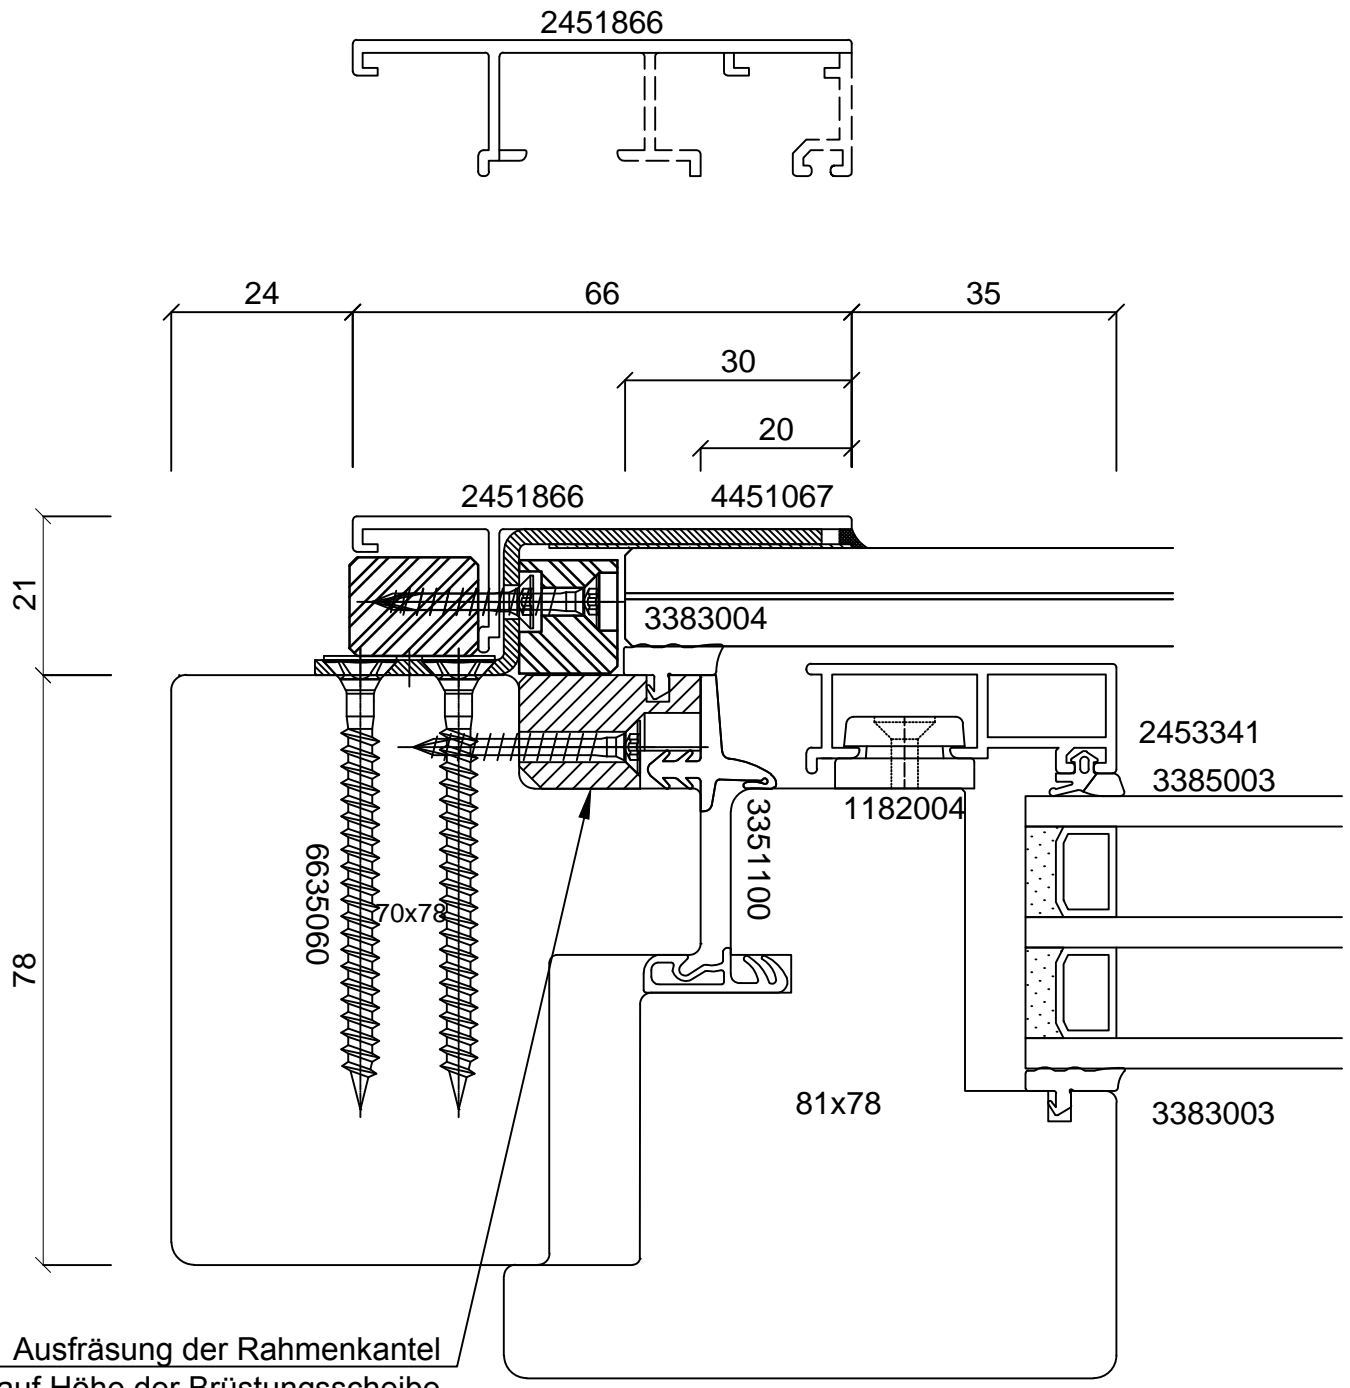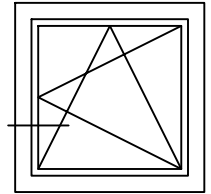

Ausfräsung der Rahmenkante auf Höhe der Brüstungsscheibe

Brüstungsscheibe aus VSG (ESG 6 mm / PVB / ESG 6 mm)

batimet Holz-Aluminium · Systeme · Fenster · Fassade Enderstrasse 90 D-01277 Dresden Telefon: +49 (0) 351.81186.0 Telefax: +49 (0) 351.81186.11 info@batimet.de www.batimet.de	System		Datum	Name	Maßstab	
	batimet TA35 FVNG RA flächenversetzt kantig mit Absturzicherung Horizontalschnitt	Gezeich.	05.10.2017	Pickel	Ansicht	M1:1
		Gepr.			Detail	-
	Beschreibung	Norm				
Rahmen 66 mm mit Entwässerung Flügelprofil 41 mm Flügelversatz 15 mm		Zeichnungs-Nr.: 65105			Index: A	

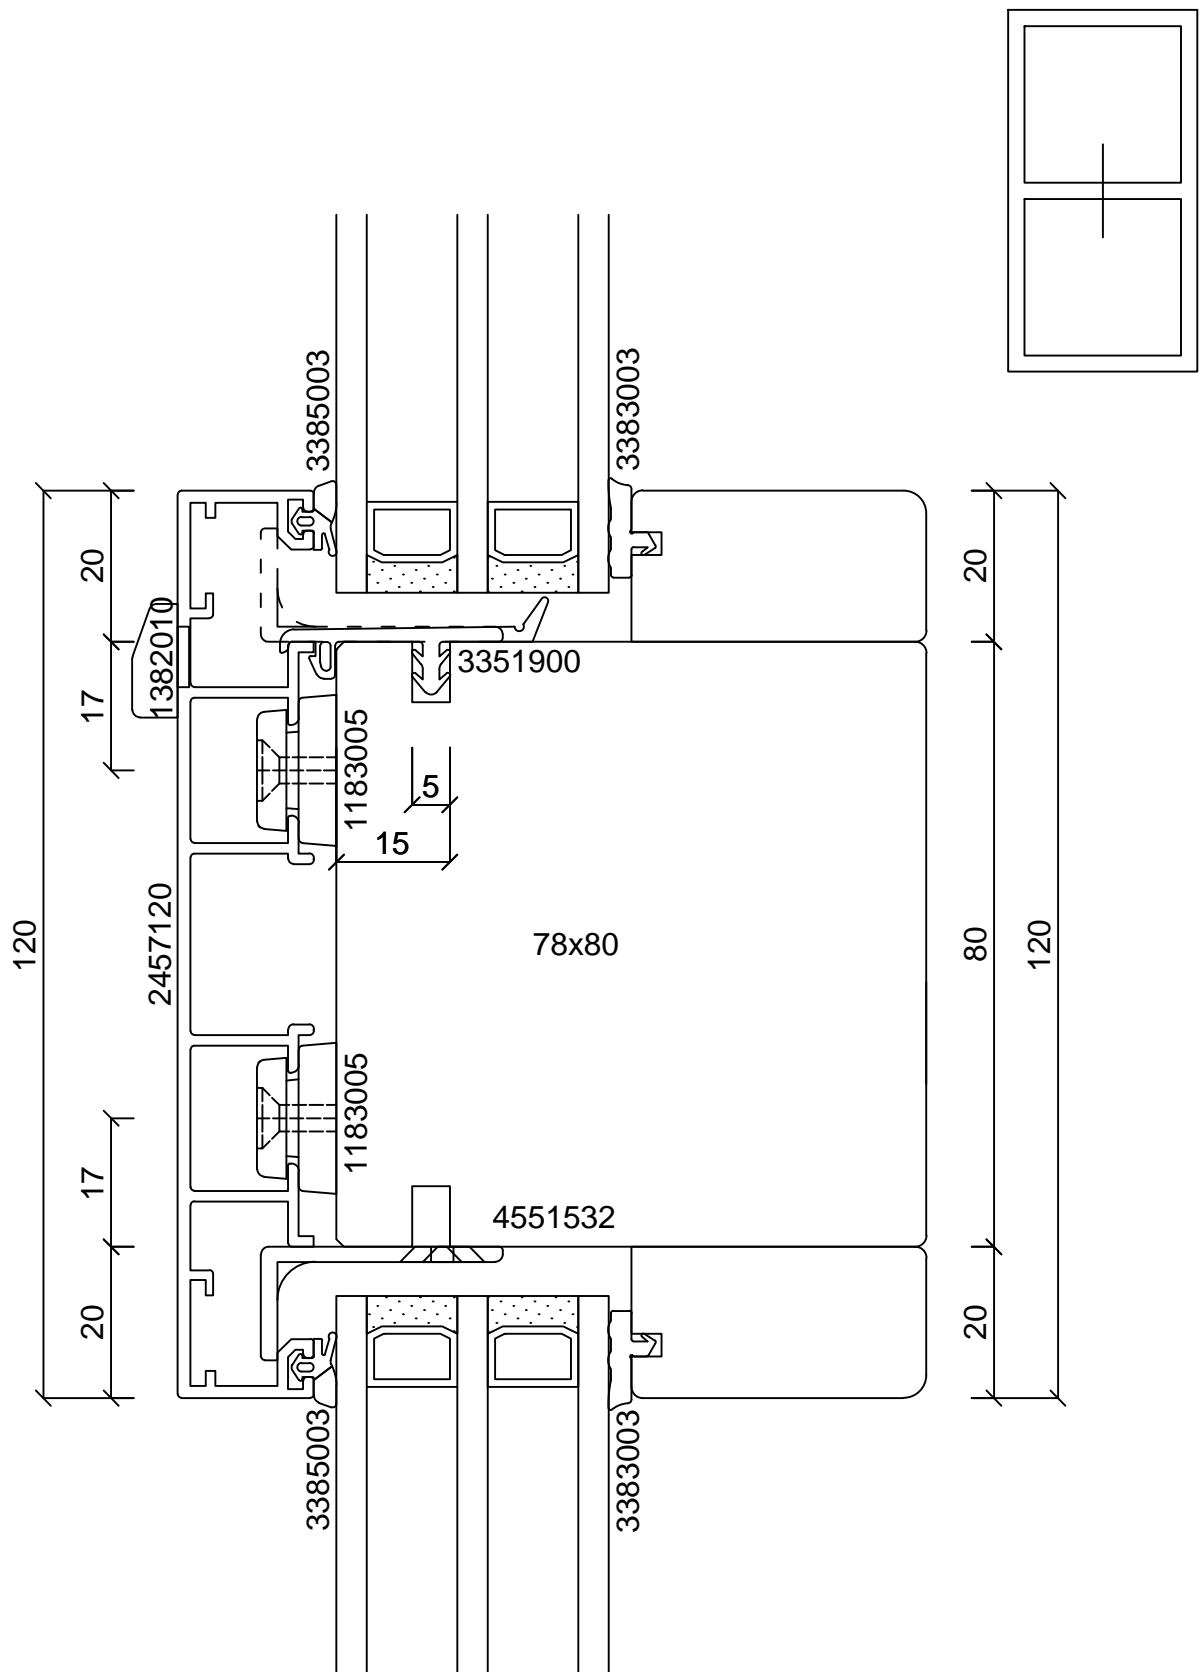


Brüstungsscheibe aus VSG (ESG 6 mm / PVB / ESG 6 mm)

batimet
Holz-Aluminium · Systeme · Fenster · Fassade

Enderstrasse 90 | D-01277 Dresden
Telefon: +49 (0) 351.81186.0
Telefax: +49 (0) 351.81186.11
info@batimet.de | www.batimet.de

System	Datum	Name	Maßstab	
batimet TA35 FVNG RA flächenversetzt kantig mit Absturzicherung Vertikalschnitt Kämpfer	Gezeich.	05.10.2017	Pickel	Ansicht
	Gepr.			M1:1
Beschreibung	Norm		Detail	-
Kämpferprofil 120 mm Festverglasungsdichtung	Zeichnungs-Nr.: 65201			Index: A

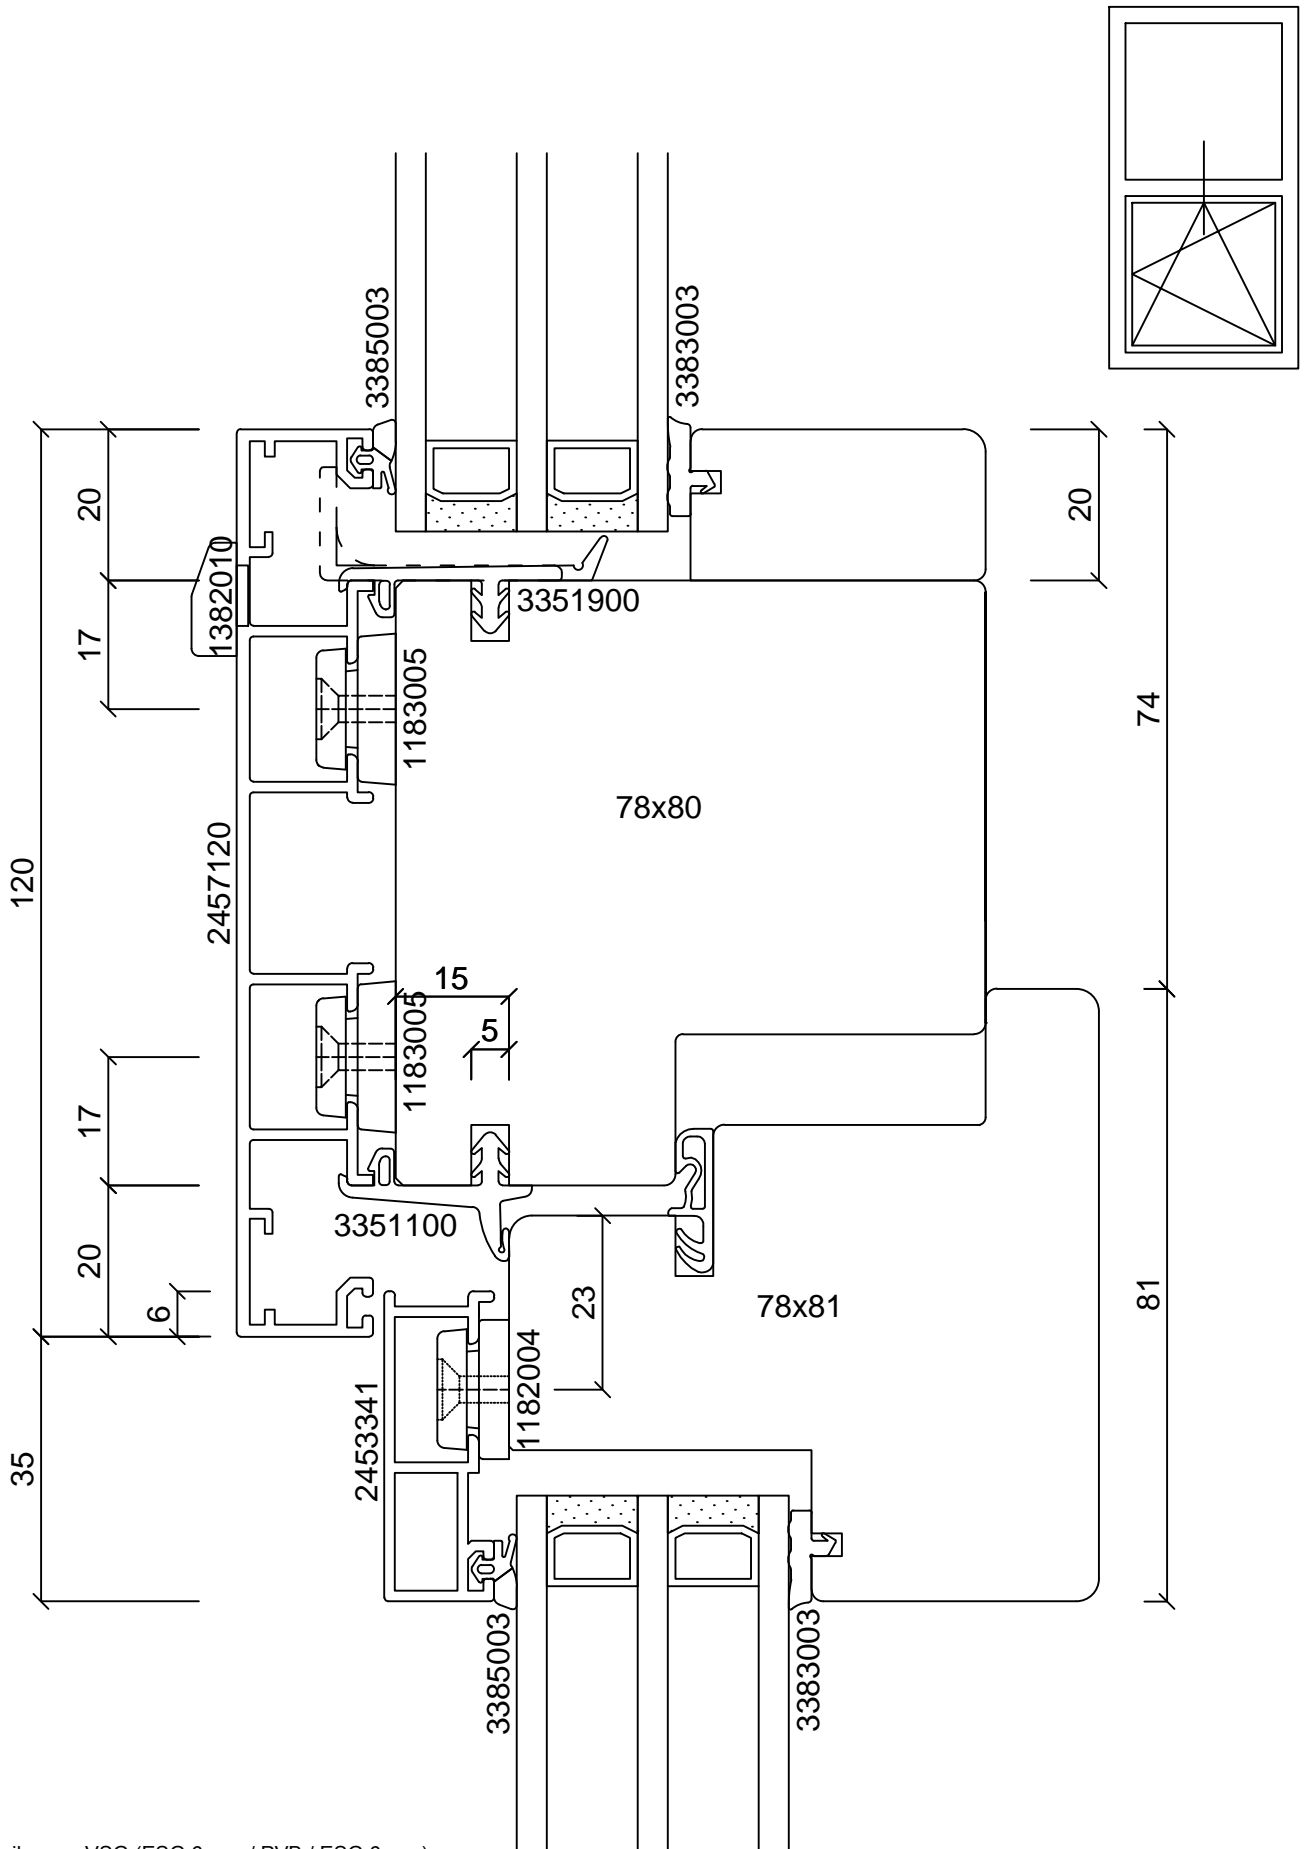


Brüstungsscheibe aus VSG (ESG 6 mm / PVB / ESG 6 mm)

batimet
Holz-Aluminium · Systeme · Fenster · Fassade

Enderstrasse 90 | D-01277 Dresden
Telefon: +49 (0) 351.81186.0
Telefax: +49 (0) 351.81186.11
info@batimet.de | www.batimet.de

System		Datum	Name	Maßstab	
batimet TA35 FVNG RA flächenversetzt kantig mit Absturzicherung Vertikalschnitt Kämpfer	Gezeich.	05.10.2017	Pickel	Ansicht	M1:1
	Gepr.			Detail	-
Beschreibung	Norm				
Kämpferprofil 120 mm Flügelprofil 41 mm Flügelversatz 15 mm		Zeichnungs-Nr.: 65202		Index: A	


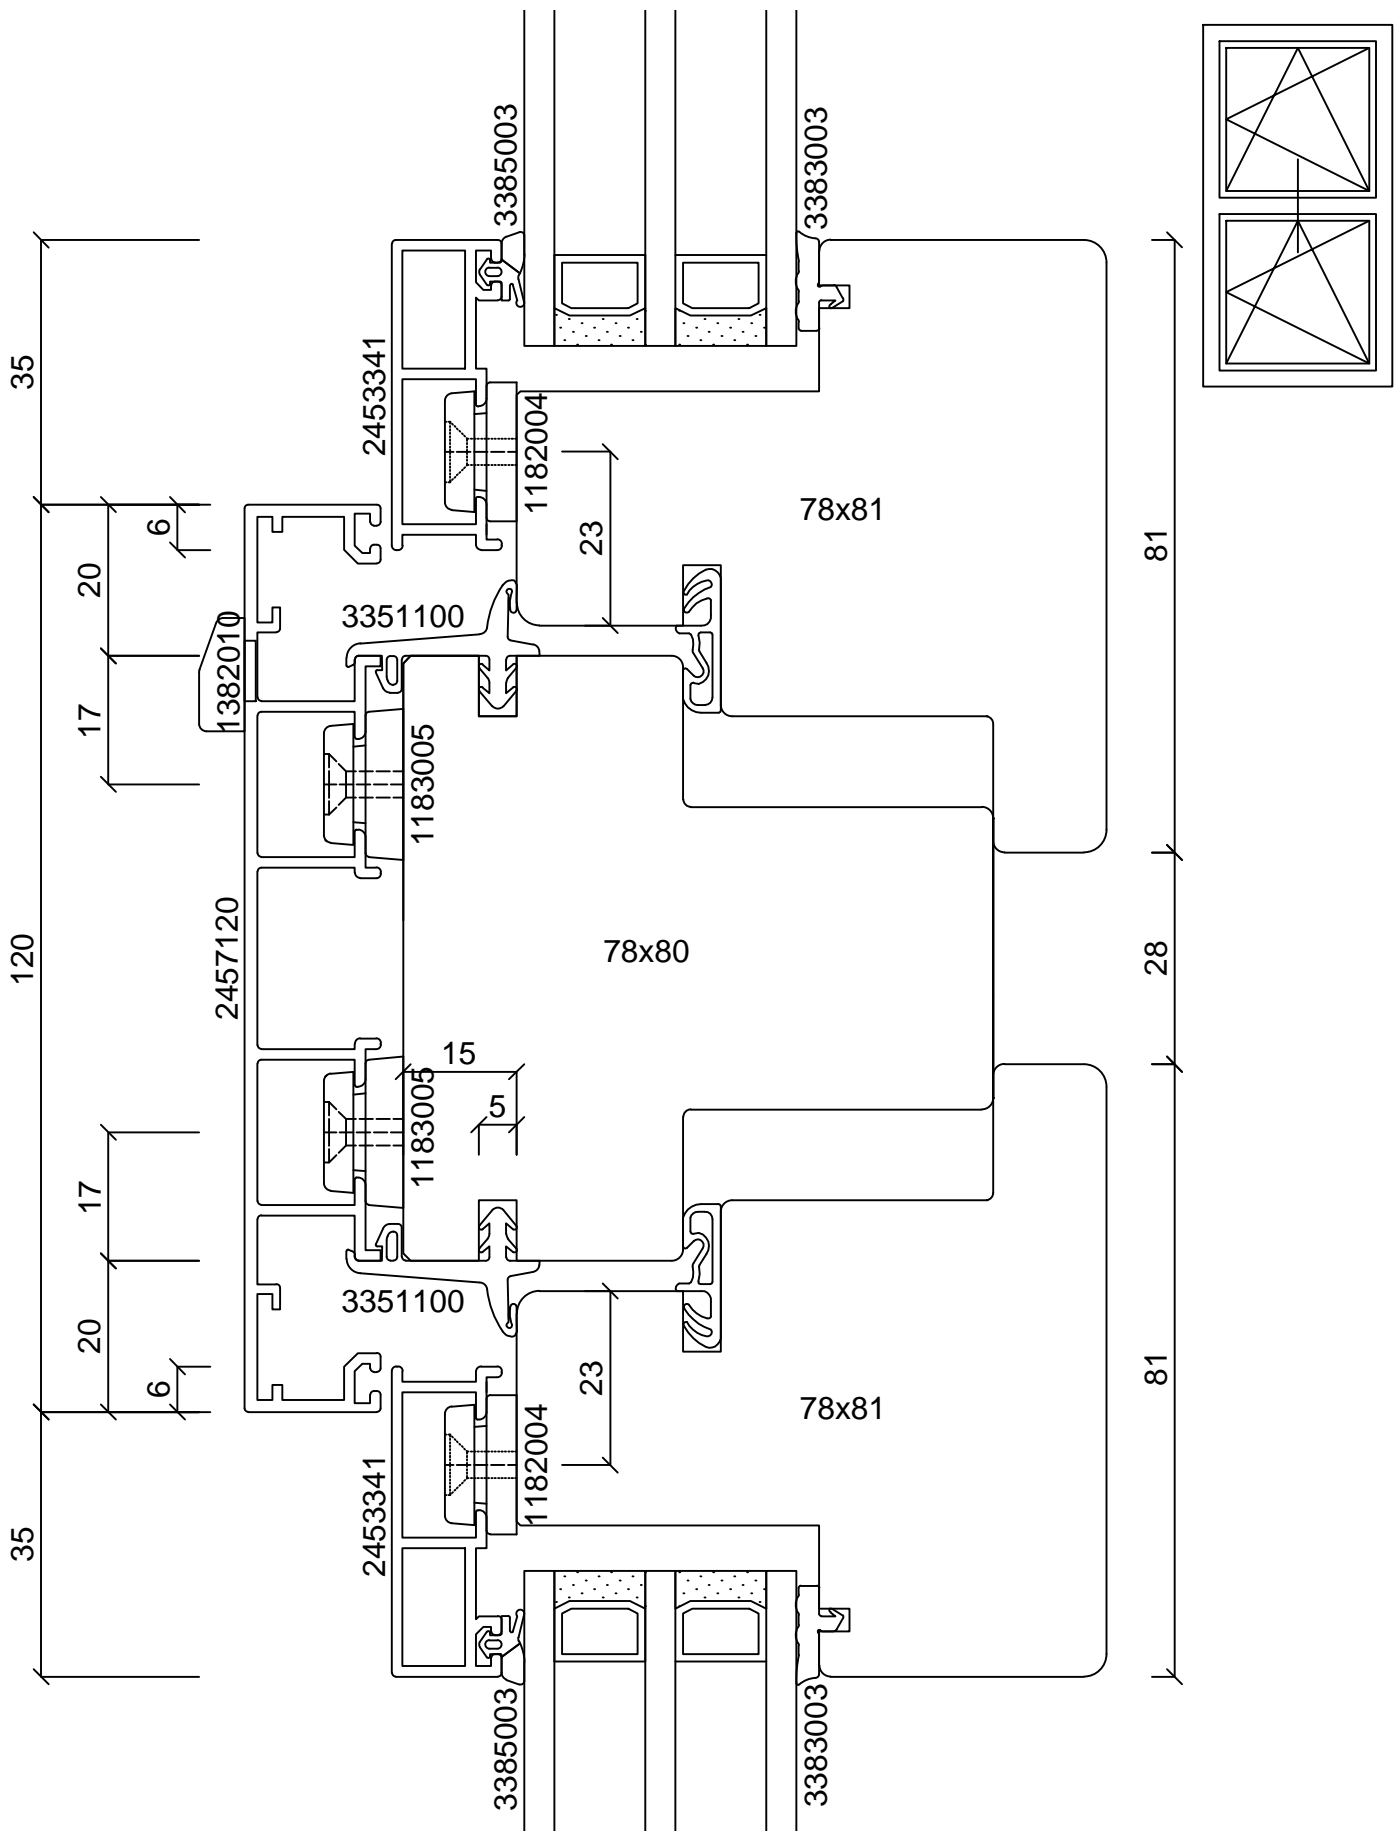


Brüstungsscheibe aus VSG (ESG 6 mm / PVB / ESG 6 mm)

batimet
Holz-Aluminium · Systeme · Fenster · Fassade

Enderstrasse 90 | D-01277 Dresden
Telefon: +49 (0) 351.81186.0
Telefax: +49 (0) 351.81186.11
info@batimet.de | www.batimet.de

System		Datum	Name	Maßstab	
batimet TA35 FVNG RA flächenversetzt kantig mit Absturzicherung Vertikalschnitt Kämpfer	Gezeich.	05.10.2017	Pickel	Ansicht	M1:1
	Gepr.			Detail	-
Beschreibung	Norm				
Kämpferprofil 120 mm Flügelprofil 41 mm Flügelversatz 15 mm		Zeichnungs-Nr.: 65203		Index: A	

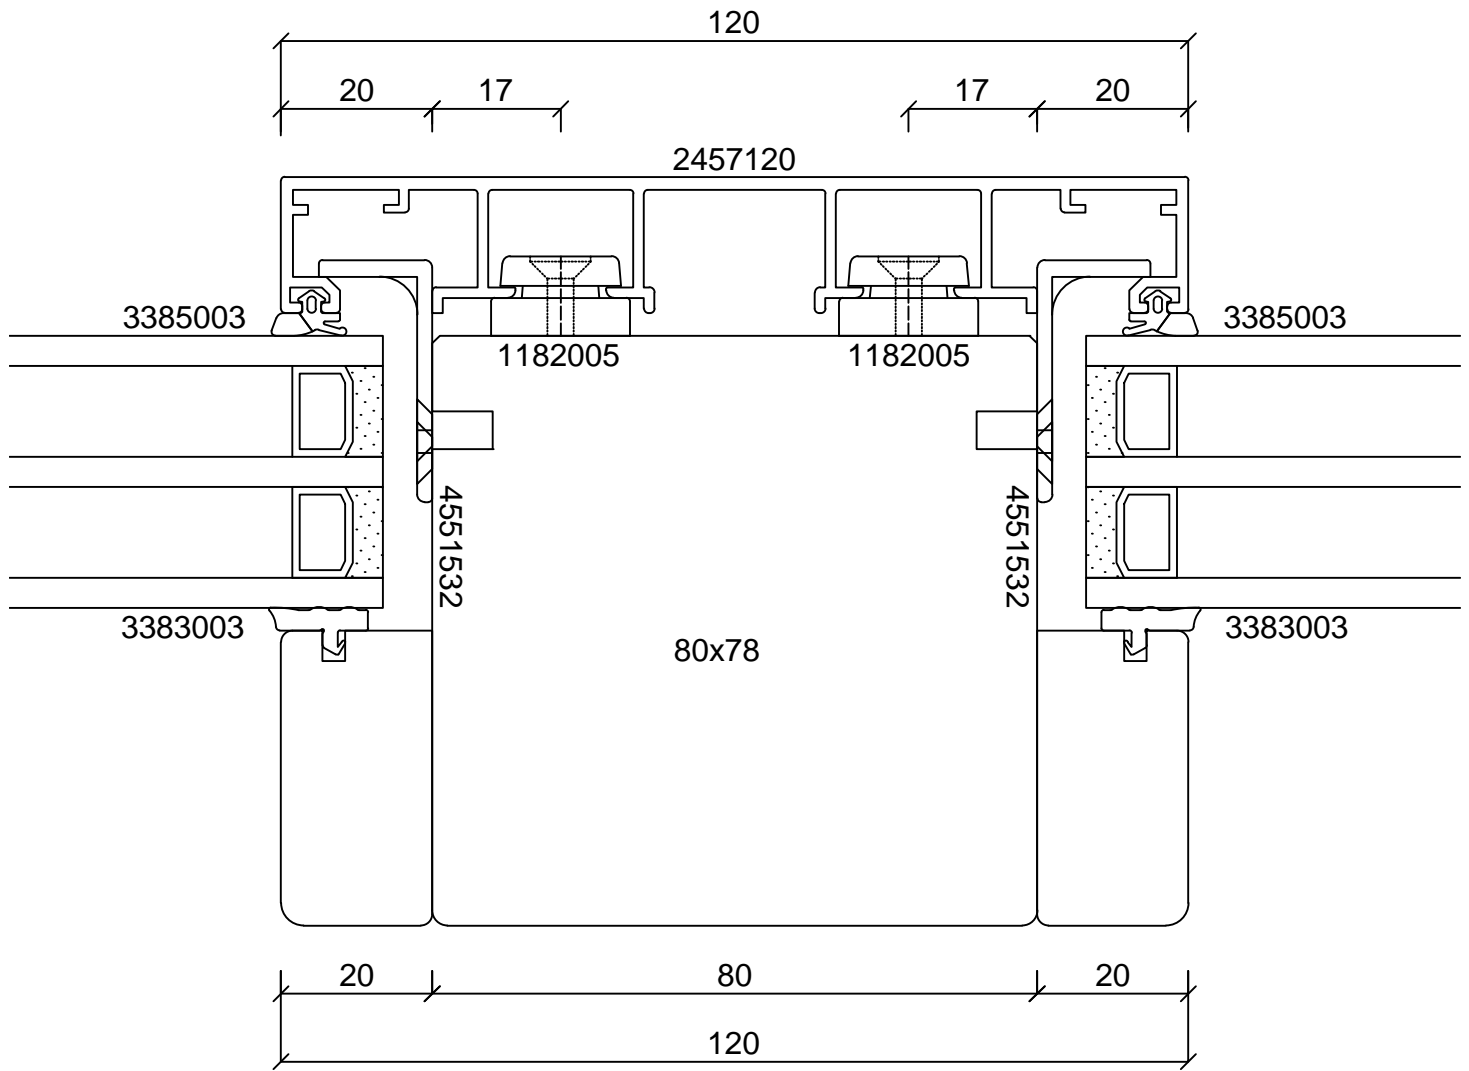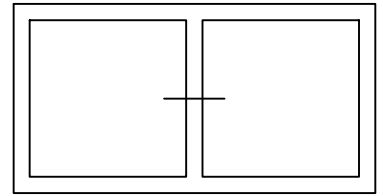


Brüstungsscheibe aus VSG (ESG 6 mm / PVB / ESG 6 mm)


batimet
Holz-Aluminium · Systeme · Fenster · Fassade

Enderstrasse 90 | D-01277 Dresden
Telefon: +49 (0) 351.81186.0
Telefax: +49 (0) 351.81186.11
info@batimet.de | www.batimet.de

System	Datum	Name	Maßstab	
batimet TA35 FVNG RA flächenversetzt kantig mit Absturzsicherung Horizontalschnitt Setzholz	Gezeich.	05.10.2017	Pickel	Ansicht
	Gepr.			M1:1
Beschreibung	Norm		Detail	-
Setzholzprofil 120 mm	Zeichnungs-Nr.: 65301		Index: A	

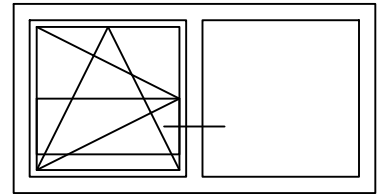

Zusätzliche Holzeleisten sind durch den Verarbeiter zu fertigen und nicht Teil des Lieferumfangs.

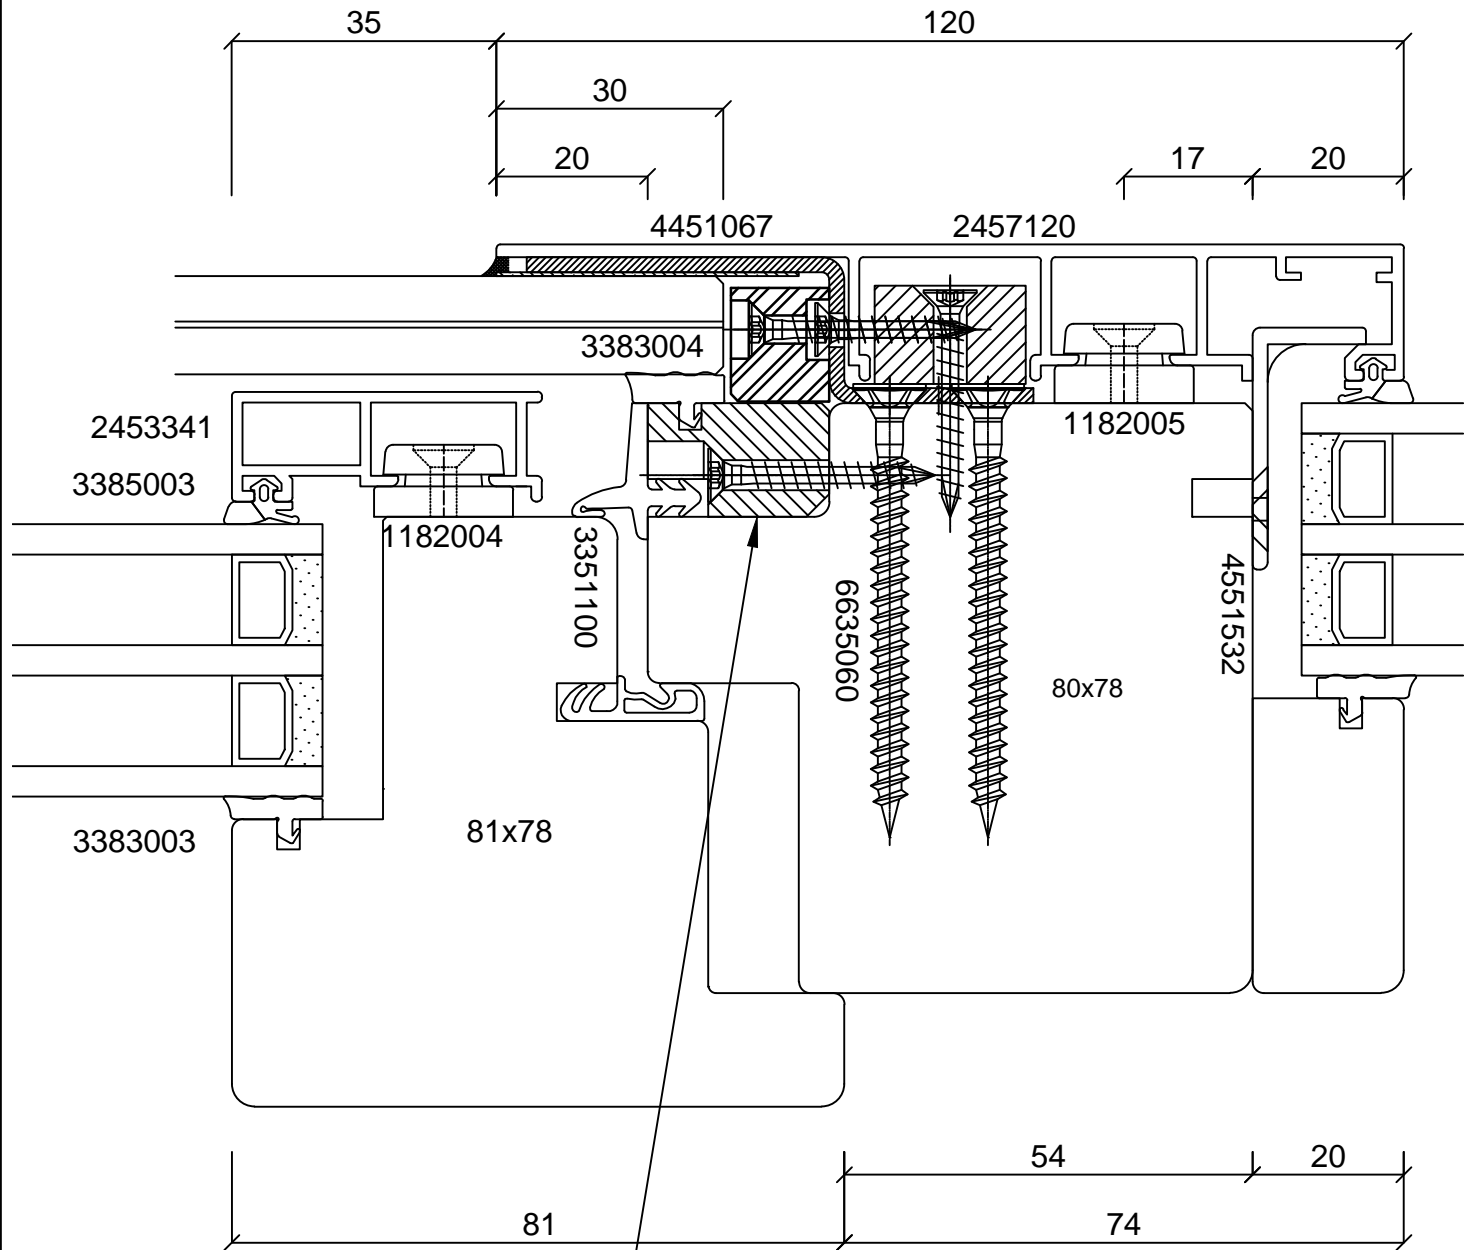


Ausfräsung der Rahmenkante auf Höhe der Brüstungsscheibe.

Brüstungsscheibe aus VSG (ESG 6 mm / PVB / ESG 6 mm)


batimet
Holz-Aluminium · Systeme · Fenster · Fassade

Enderstrasse 90 | D-01277 Dresden
Telefon: +49 (0) 351.81186.0
Telefax: +49 (0) 351.81186.11
info@batimet.de | www.batimet.de

System	Datum	Name	Maßstab	
batimet TA35 FVNG RA flächenversetzt kantig mit Absturz-sicherung Horizontalschnitt Setzholz	Gezeich.	05.10.2017	Pickel	Ansicht -
	Gepr.			Detail -
Beschreibung	Norm			
Setzholzprofil 120 mm Flügelprofil 41 mm Flügelversatz 15 mm	Zeichnungs-Nr.: 65302			Index: A

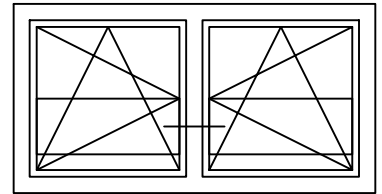

Zusätzliche Holzeleisten sind durch den Verarbeiter zu fertigen und nicht Teil des Lieferumfangs.

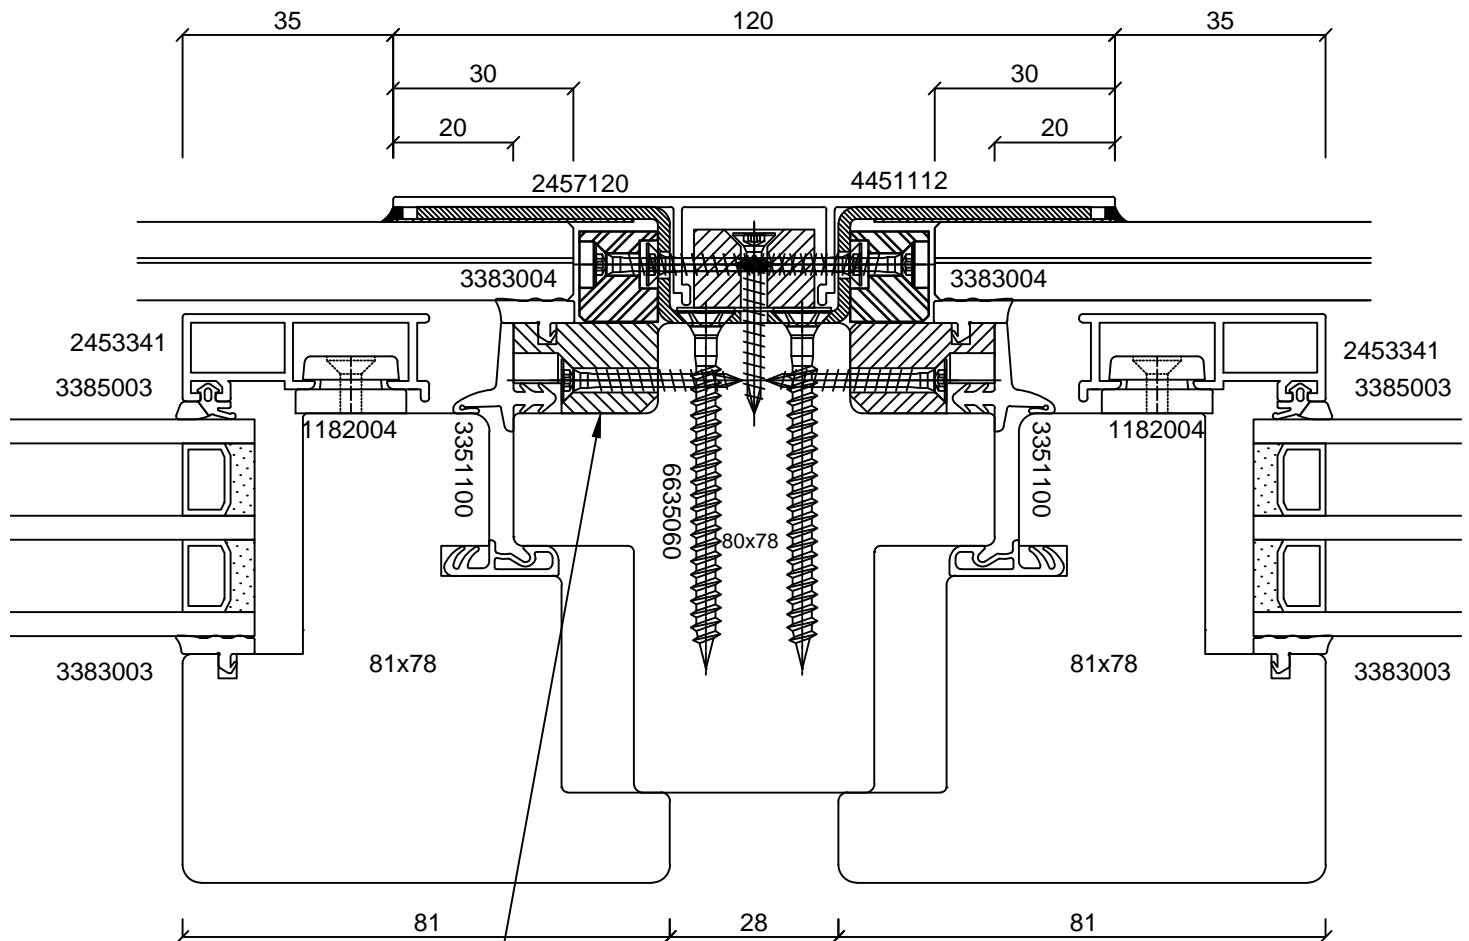



Ausfräsung der Rahmenkante auf Höhe der Brüstungsscheibe.

Brüstungsscheibe aus VSG (ESG 6 mm / PVB / ESG 6 mm)

batimet
Holz-Aluminium · Systeme · Fenster · Fassade

Enderstrasse 90 | D-01277 Dresden
Telefon: +49 (0) 351.81186.0
Telefax: +49 (0) 351.81186.11
info@batimet.de | www.batimet.de

System	Datum	Name	Maßstab	
batimet TA35 FVNG RA flächenversetzt kantig mit Absturzsicherung Horizontalschnitt Setzholz	Gezeich.	05.10.2017	Pickel	Ansicht -
	Gepr.			Detail -
Beschreibung	Norm			
Setzholzprofil 120 mm Flügelprofil 41 mm Flügelversatz 15 mm	Zeichnungs-Nr.: 65303			Index: A

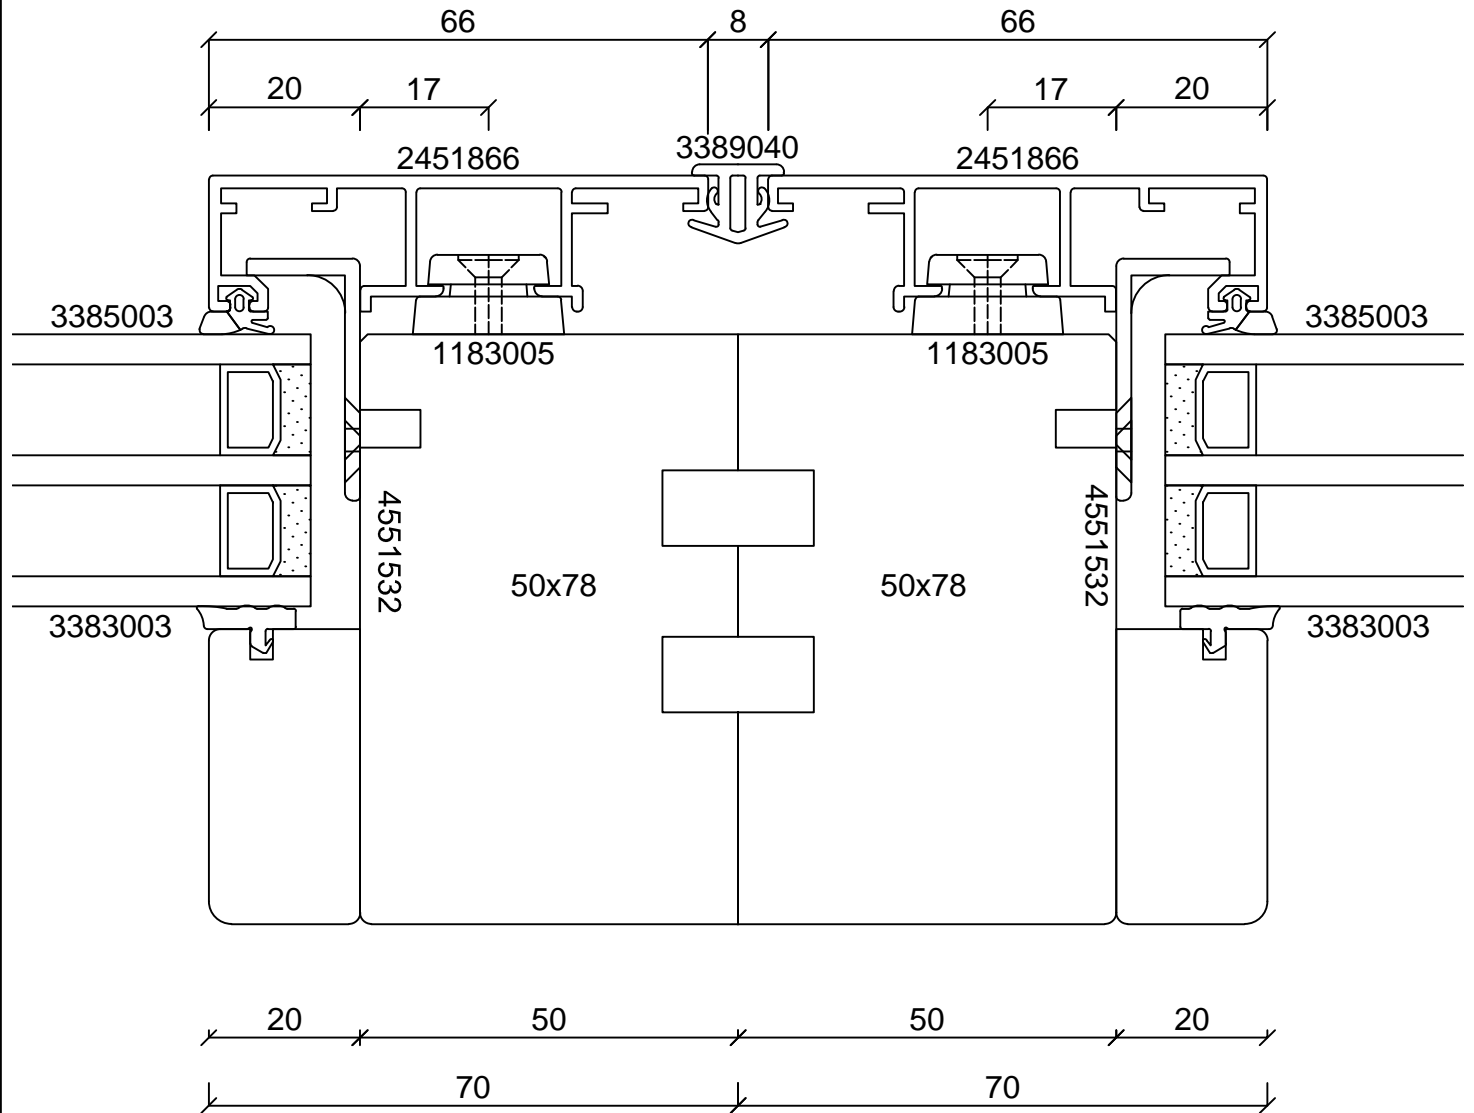
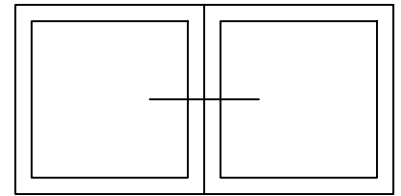


Brüstungsscheibe aus VSG (ESG 6 mm / PVB / ESG 6 mm)

batimet
Holz-Aluminium · Systeme · Fenster · Fassade

Enderstrasse 90 | D-01277 Dresden
Telefon: +49 (0) 351.81186.0
Telefax: +49 (0) 351.81186.11
info@batimet.de | www.batimet.de

System		Datum	Name	Maßstab	
batimet TA35 FVNG RA flächenversetzt kantig mit Absturzsicherung Horizontalschnitt Kopplung	Gezeich.	05.10.2017	Pickel	Ansicht	M1:1
	Gepr.			Detail	-
Beschreibung	Norm				
Rahmenprofil 66 mm Kopplungsdichtung 8 mm	Zeichnungs-Nr.: 65601			Index: A	

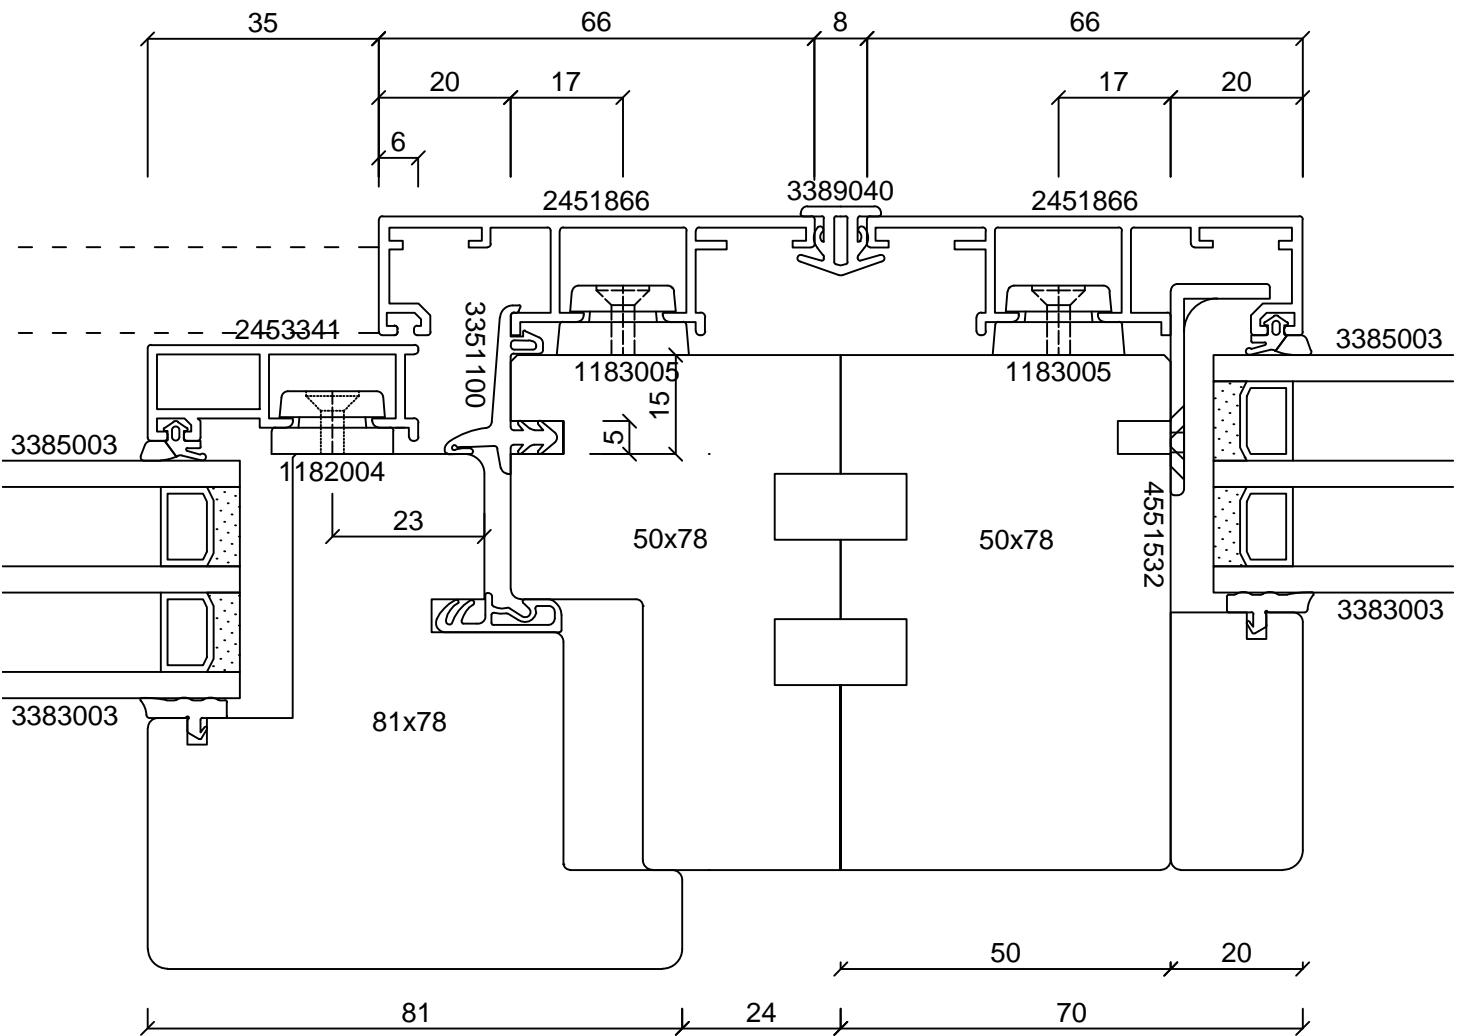
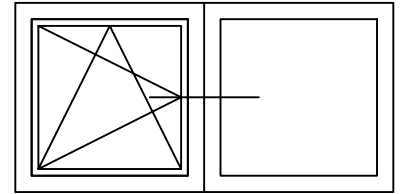


Brüstungsscheibe aus VSG (ESG 6 mm / PVB / ESG 6 mm)

batimet
Holz-Aluminium · Systeme · Fenster · Fassade

Enderstrasse 90 | D-01277 Dresden
Telefon: +49 (0) 351.81186.0
Telefax: +49 (0) 351.81186.11
info@batimet.de | www.batimet.de

System	Datum	Name	Maßstab	
batimet TA35 FVNG RA flächenversetzt kantig mit Absturzsicherung Horizontalschnitt Kopplung	Gezeich.	05.10.2017	Pickel	Ansicht -
	Gepr.			Detail -
Beschreibung	Norm			
Rahmenprofil 66 mm Flügelprofil 41 mm Kopplungsdichtung 8 mm	Zeichnungs-Nr.: 65602			Index: A

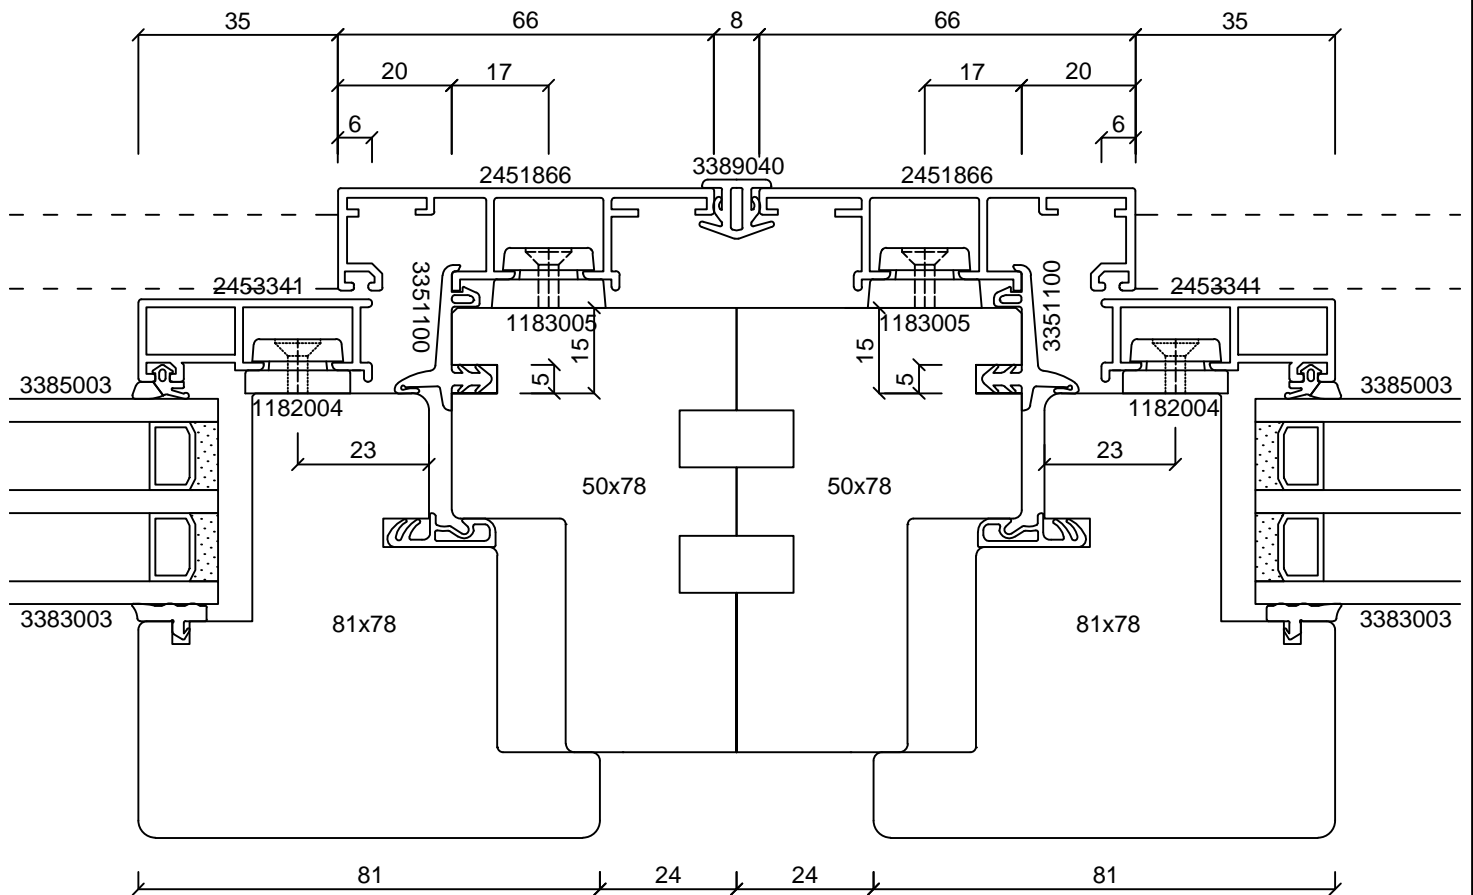
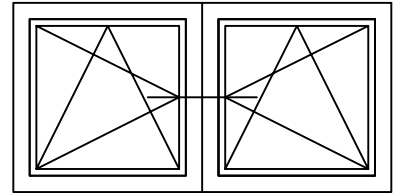


Brüstungsscheibe aus VSG (ESG 6 mm / PVB / ESG 6 mm)

batimet
Holz-Aluminium · Systeme · Fenster · Fassade

Enderstrasse 90 | D-01277 Dresden
Telefon: +49 (0) 351.81186.0
Telefax: +49 (0) 351.81186.11
info@batimet.de | www.batimet.de

System	Datum	Name	Maßstab	
batimet TA35 FVNG RA flächenversetzt kantig mit Absturzsicherung Horizontalschnitt Kopplung	Gezeich. 05.10.2017	Pickel	Ansicht	-
	Gepr.		Detail	-
Beschreibung	Norm			
Rahmenprofil 66 mm Flügelprofil 41 mm Kopplungsdichtung 8 mm	Zeichnungs-Nr.: 65603		Index: A	

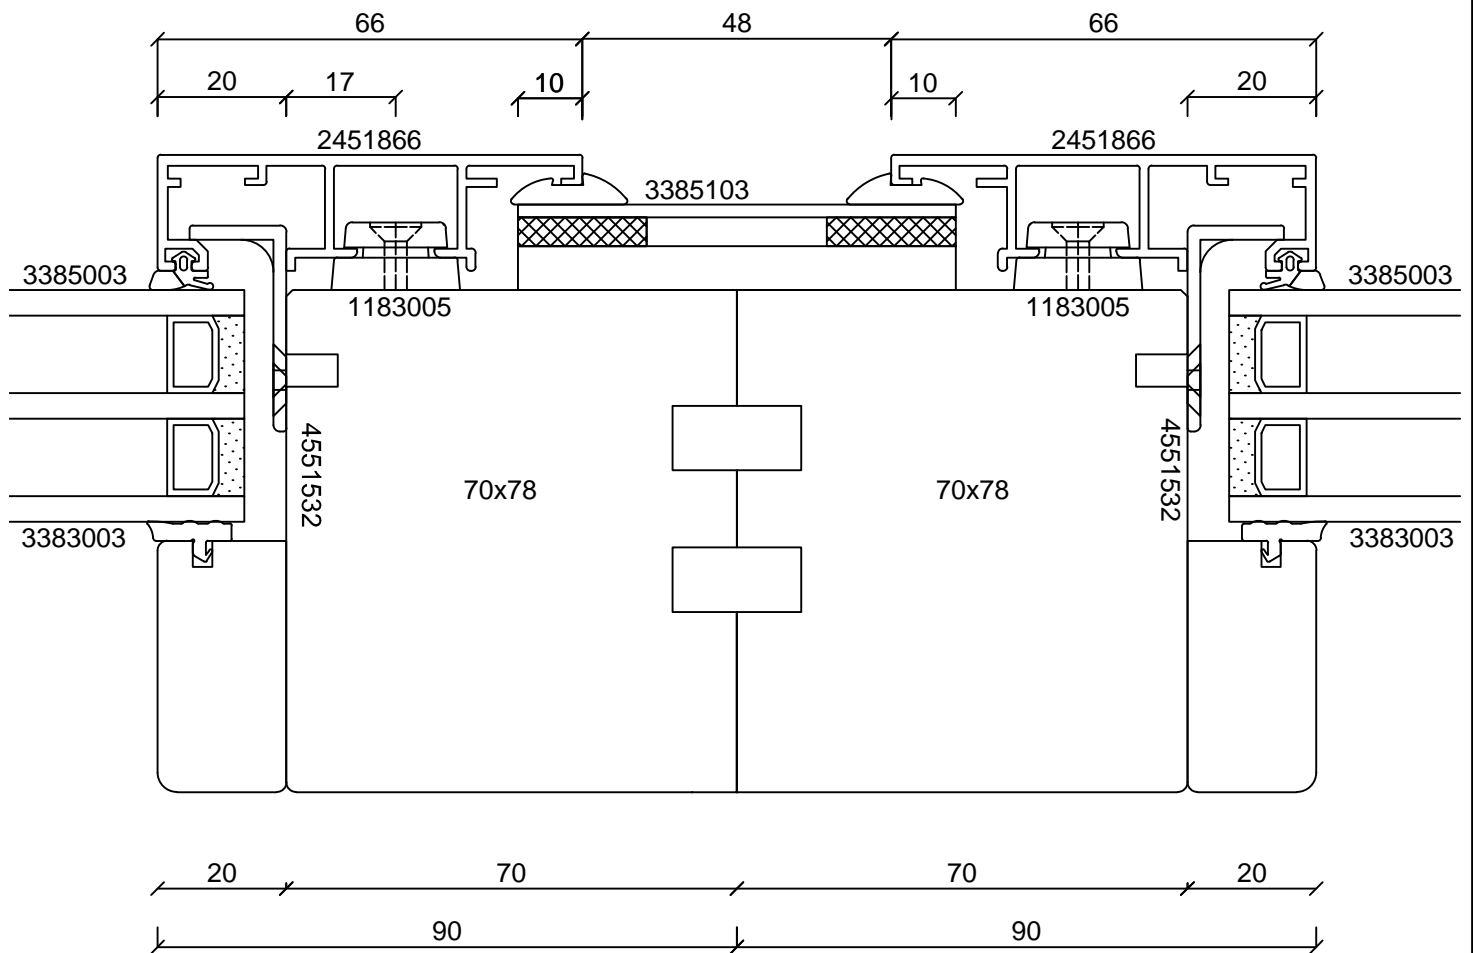
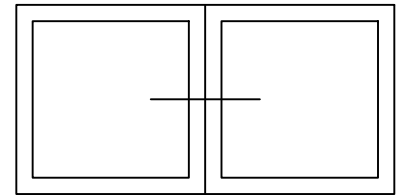


Brüstungsscheibe aus VSG (ESG 6 mm / PVB / ESG 6 mm)

batimet
Holz-Aluminium · Systeme · Fenster · Fassade

Enderstrasse 90 | D-01277 Dresden
Telefon: +49 (0) 351.81186.0
Telefax: +49 (0) 351.81186.11
info@batimet.de | www.batimet.de

System	Datum	Name	Maßstab	
batimet TA35 FVNG RA flächenversetzt kantig mit Absturzsicherung Horizontalschnitt Kopplung	Gezeich.	05.10.2017	Pickel	Ansicht -
	Gepr.			Detail -
Beschreibung	Norm			
Rahmenprofil 66 mm Kopplungsblech + Keildichtung	Zeichnungs-Nr.: 65604			Index: A

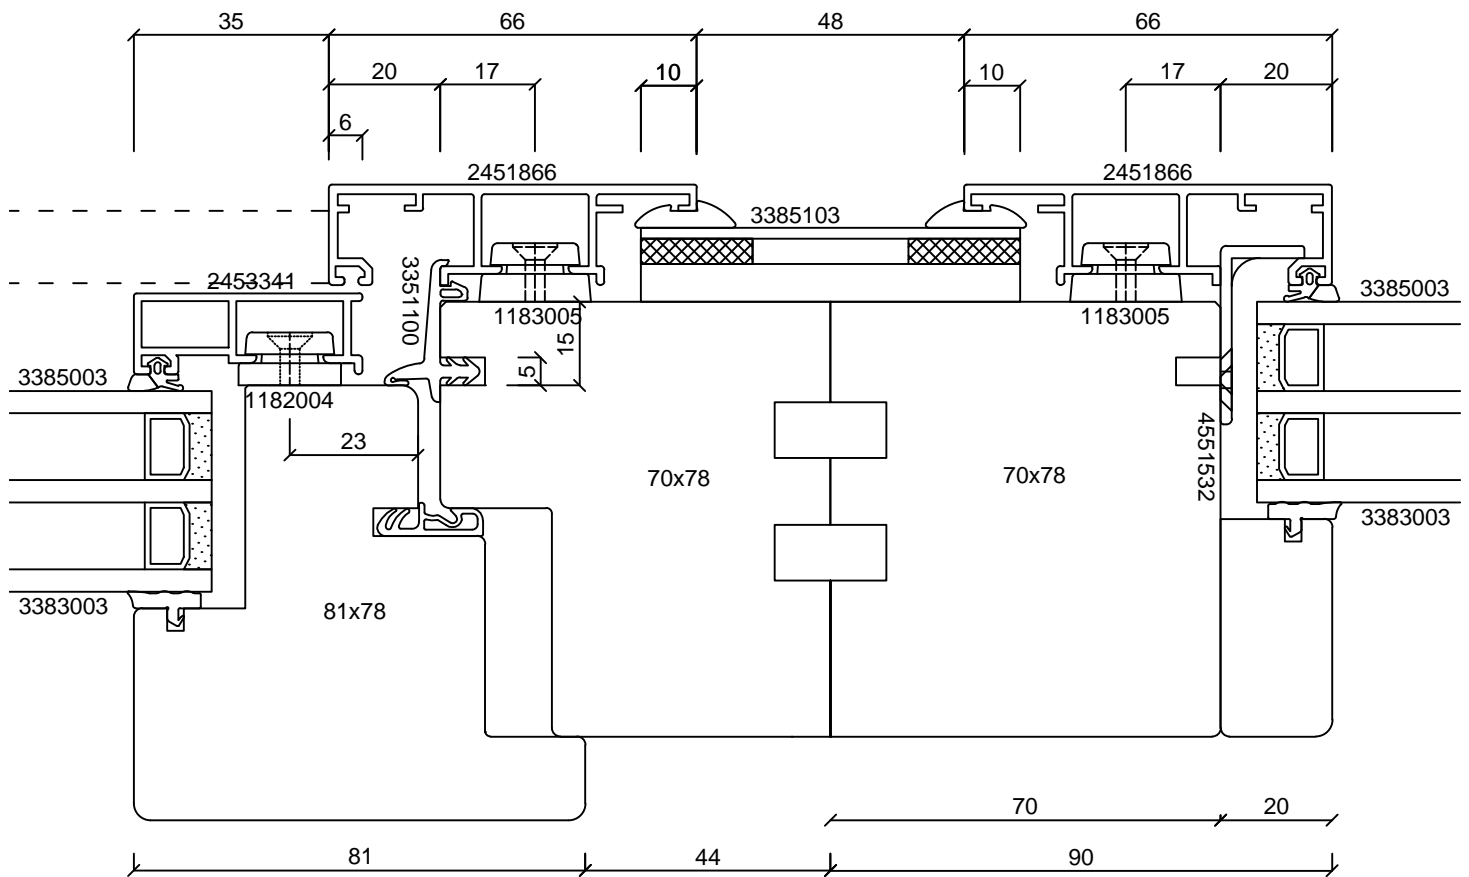
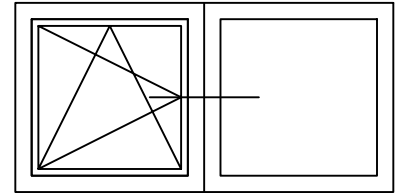


Brüstungsscheibe aus VSG (ESG 6 mm / PVB / ESG 6 mm)

batimet
Holz-Aluminium · Systeme · Fenster · Fassade

Enderstrasse 90 | D-01277 Dresden
Telefon: +49 (0) 351.81186.0
Telefax: +49 (0) 351.81186.11
info@batimet.de | www.batimet.de

System	Datum	Name	Maßstab	
batimet TA35 FVNG RA flächenversetzt kantig mit Absturzsicherung Horizontalschnitt Kopplung	Gezeich.	05.10.2017	Pickel	Ansicht -
	Gepr.			Detail -
Beschreibung	Norm			
Rahmenprofil 66 mm Flügelprofil 41 mm Kopplungsblech + Keildichtung	Zeichnungs-Nr.: 65605			Index: A

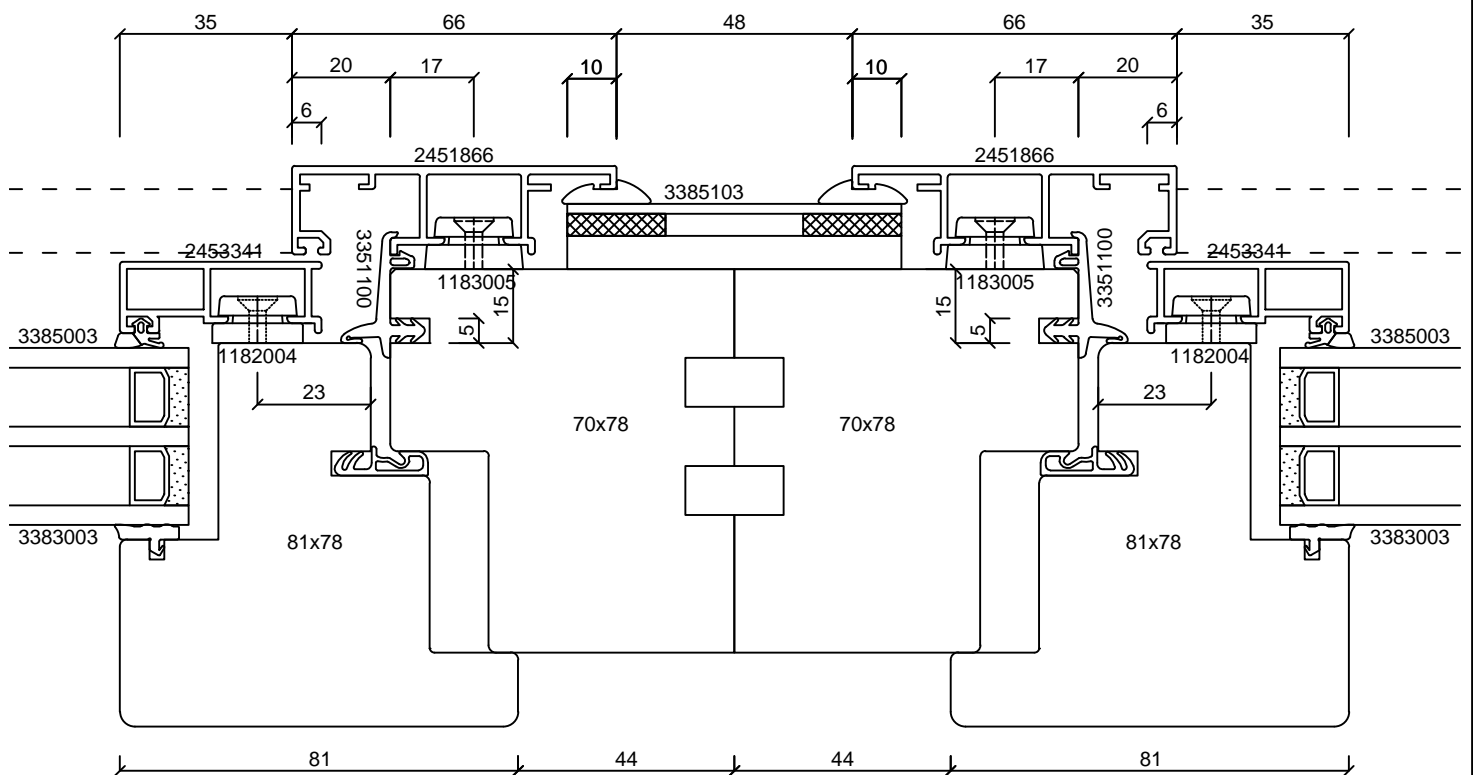
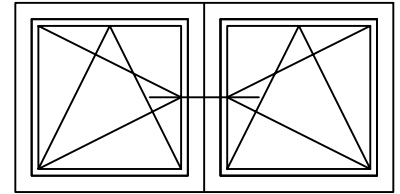


Brüstungsscheibe aus VSG (ESG 6 mm / PVB / ESG 6 mm)

batimet
Holz-Aluminium · Systeme · Fenster · Fassade

Enderstrasse 90 | D-01277 Dresden
Telefon: +49 (0) 351.81186.0
Telefax: +49 (0) 351.81186.11
info@batimet.de | www.batimet.de

System	Datum	Name	Maßstab	
batimet TA35 FVNG RA flächenversetzt kantig mit Absturzsicherung Horizontalschnitt Kopplung	Gezeich. 05.10.2017	Pickel	Ansicht	-
	Gepr.		Detail	-
Beschreibung	Norm			
Rahmenprofil 66 mm Flügelprofil 41 mm Kopplungsblech + Keildichtung	Zeichnungs-Nr.: 65606		Index: A	

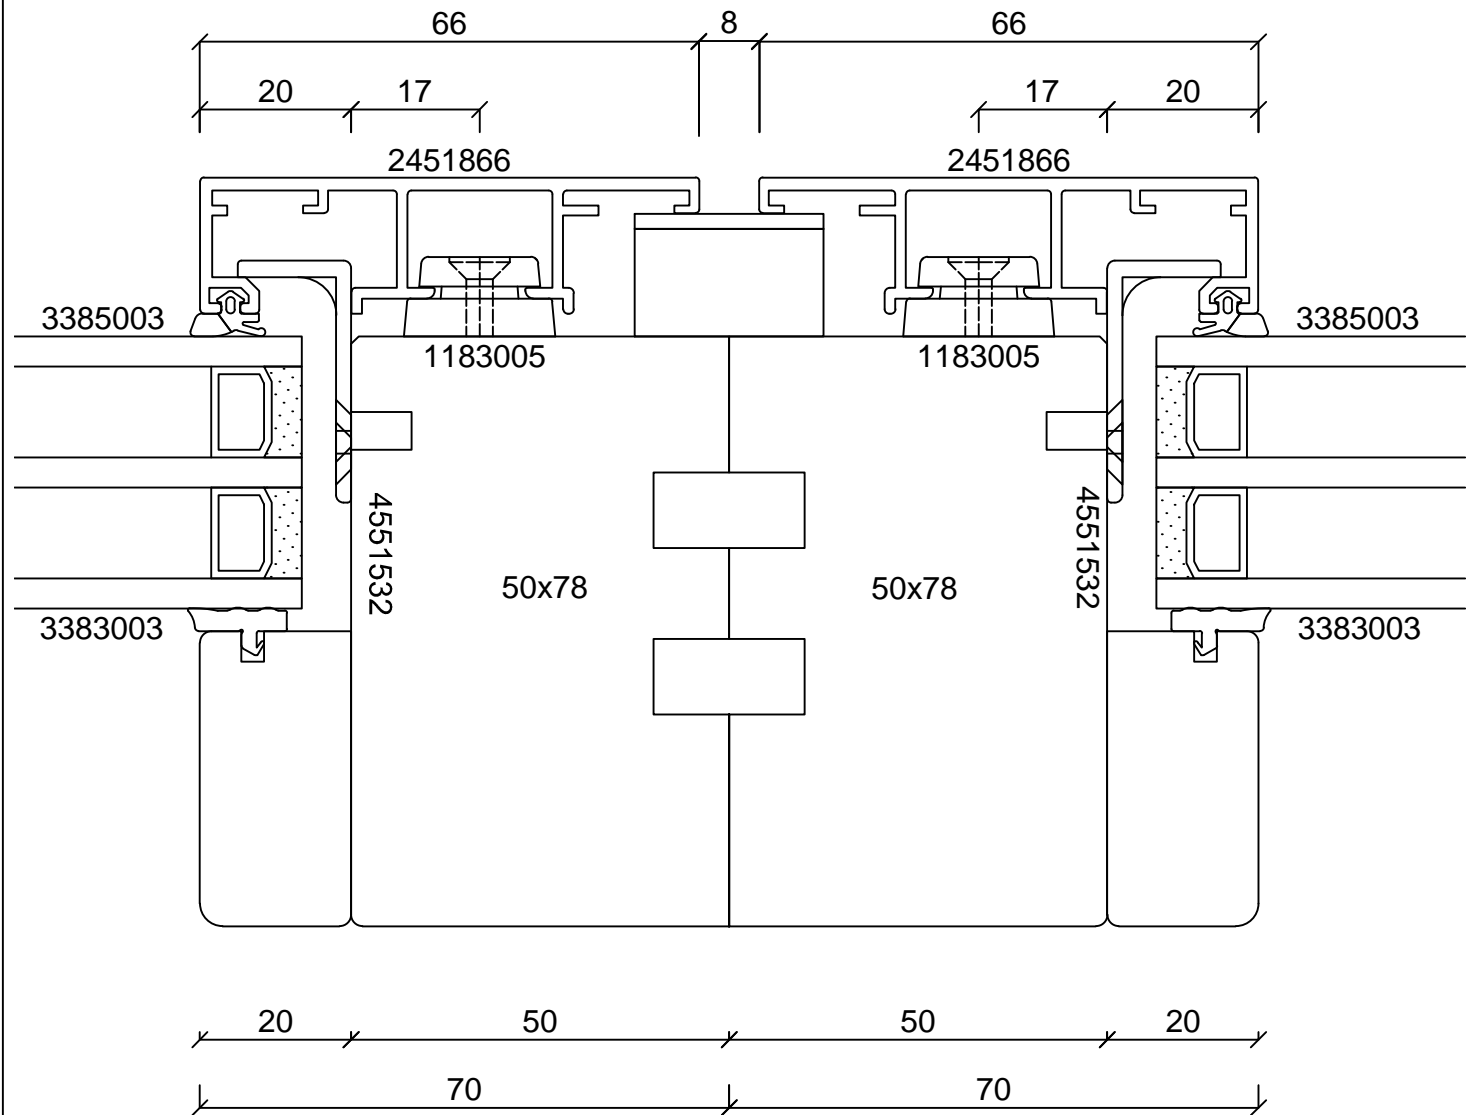
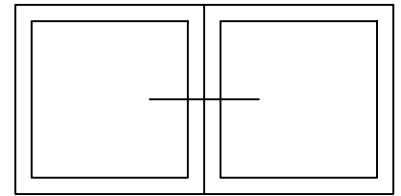


Brüstungsscheibe aus VSG (ESG 6 mm / PVB / ESG 6 mm)

batimet
Holz-Aluminium · Systeme · Fenster · Fassade

Enderstrasse 90 | D-01277 Dresden
Telefon: +49 (0) 351.81186.0
Telefax: +49 (0) 351.81186.11
info@batimet.de | www.batimet.de

System		Datum	Name	Maßstab	
batimet TA35 FVNG RA flächenversetzt kantig mit Absturzsicherung Horizontalschnitt Kopplung	Gezeich.	05.10.2017	Pickel	Ansicht	M1:1
	Gepr.			Detail	-
Beschreibung	Norm				
Rahmenprofil 66 mm Kopplungsblech	Zeichnungs-Nr.: 65607			Index: A	

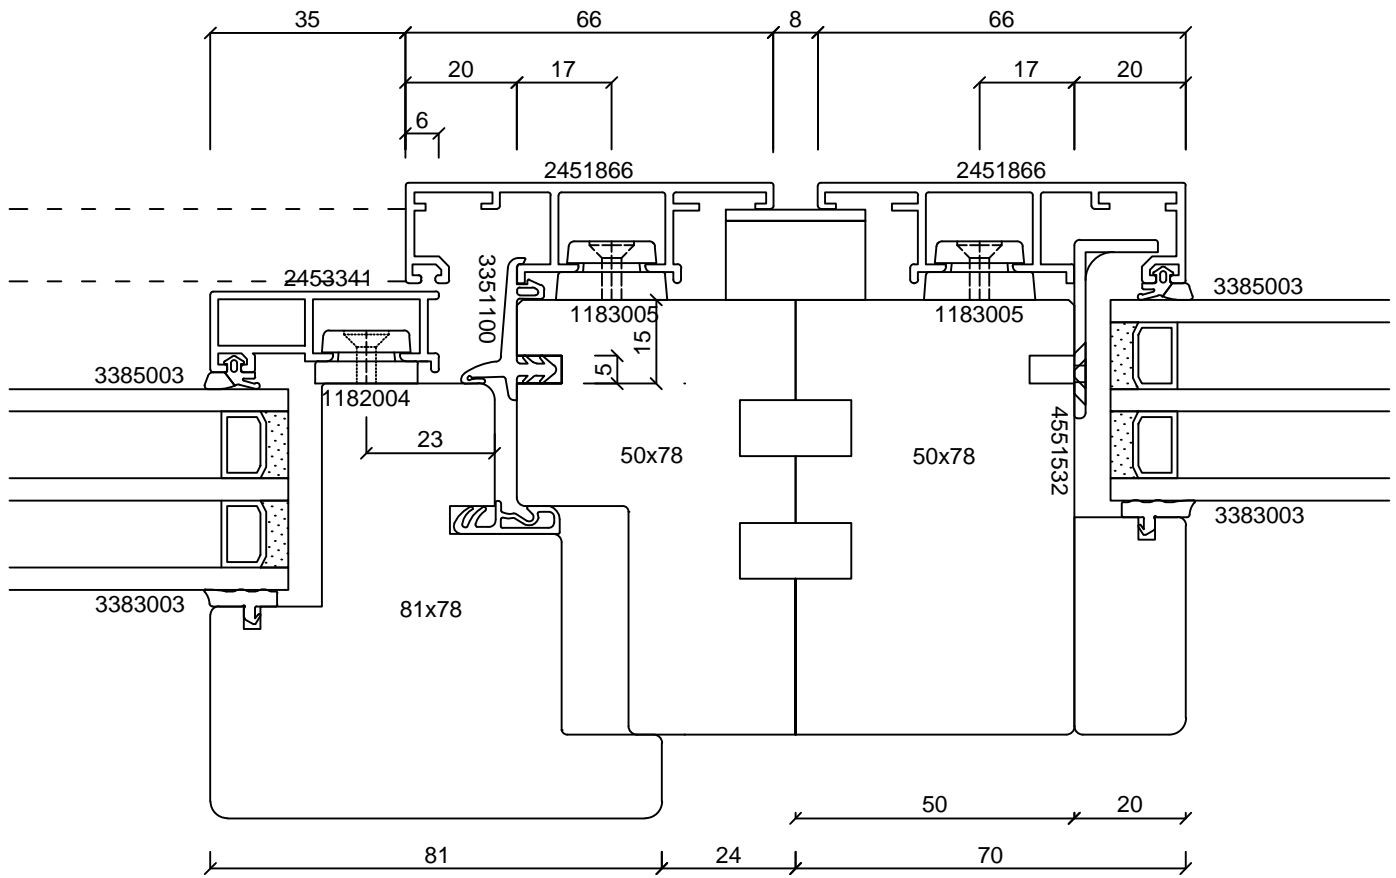
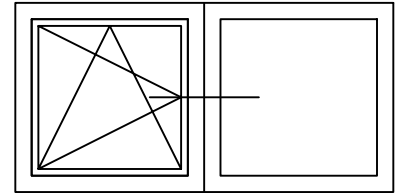


Brüstungsscheibe aus VSG (ESG 6 mm / PVB / ESG 6 mm)

batimet
Holz-Aluminium · Systeme · Fenster · Fassade

Enderstrasse 90 | D-01277 Dresden
Telefon: +49 (0) 351.81186.0
Telefax: +49 (0) 351.81186.11
info@batimet.de | www.batimet.de

System	Datum	Name	Maßstab	
batimet TA35 FVNG RA flächenversetzt kantig mit Absturzsicherung Horizontalschnitt Kopplung	Gezeich. 05.10.2017	Pickel	Ansicht	-
	Gepr.		Detail	-
Beschreibung	Norm			
Rahmenprofil 66 mm Flügelprofil 41 mm Kopplungsblech	Zeichnungs-Nr.: 65608		Index: A	

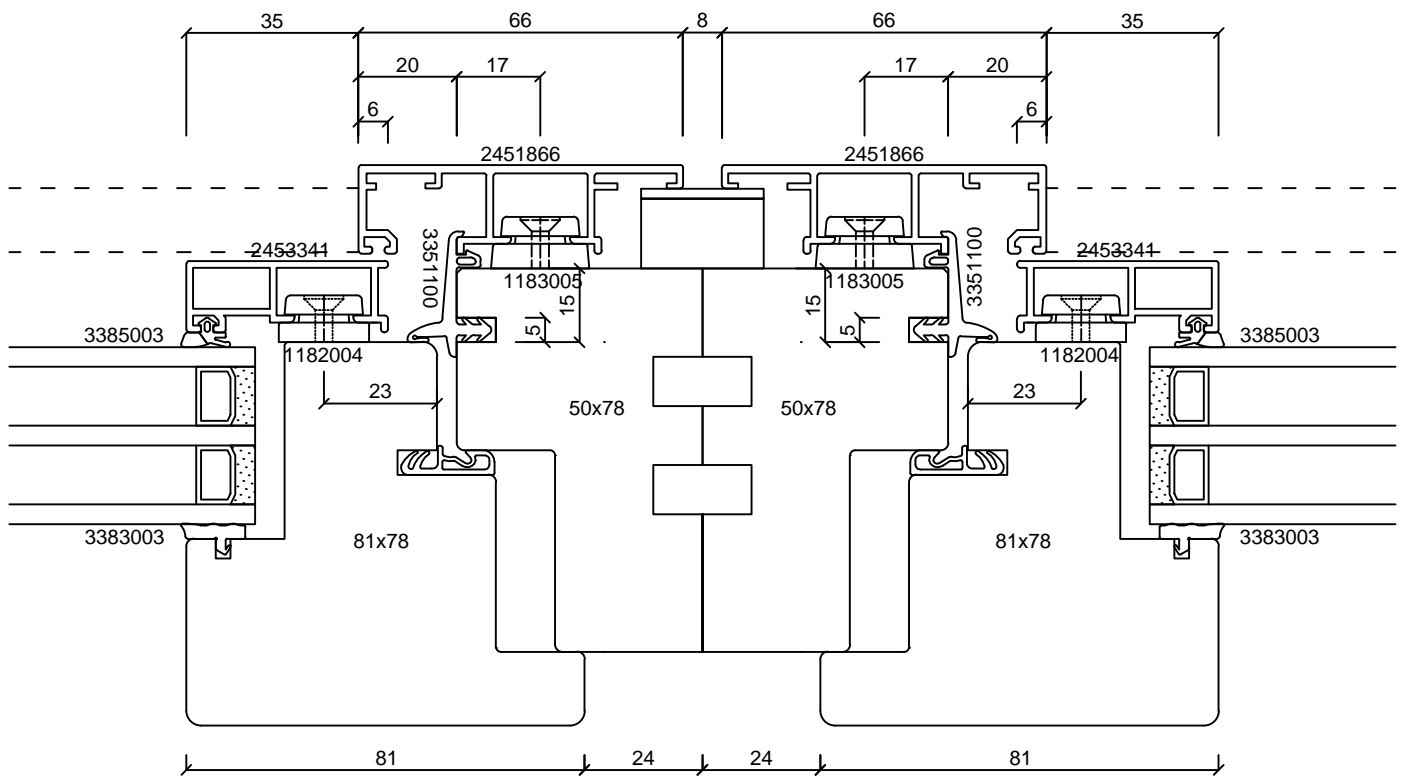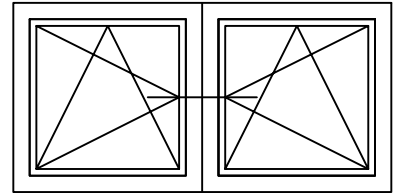

Brüstungsscheibe aus VSG (ESG 6 mm / PVB / ESG 6 mm)

batimet
Holz-Aluminium · Systeme · Fenster · Fassade

Enderstrasse 90 | D-01277 Dresden
Telefon: +49 (0) 351.81186.0
Telefax: +49 (0) 351.81186.11
info@batimet.de | www.batimet.de

System	Datum	Name	Maßstab	
batimet TA35 FVNG RA flächenversetzt kantig mit Absturzsicherung Horizontalschnitt Kopplung	Gezeich.	05.10.2017	Pickel	Ansicht -
	Gepr.			Detail -
Beschreibung	Norm			
Rahmenprofil 66 mm Flügelprofil 41 mm Kopplungsblech	Zeichnungs-Nr.: 65609			Index: A