
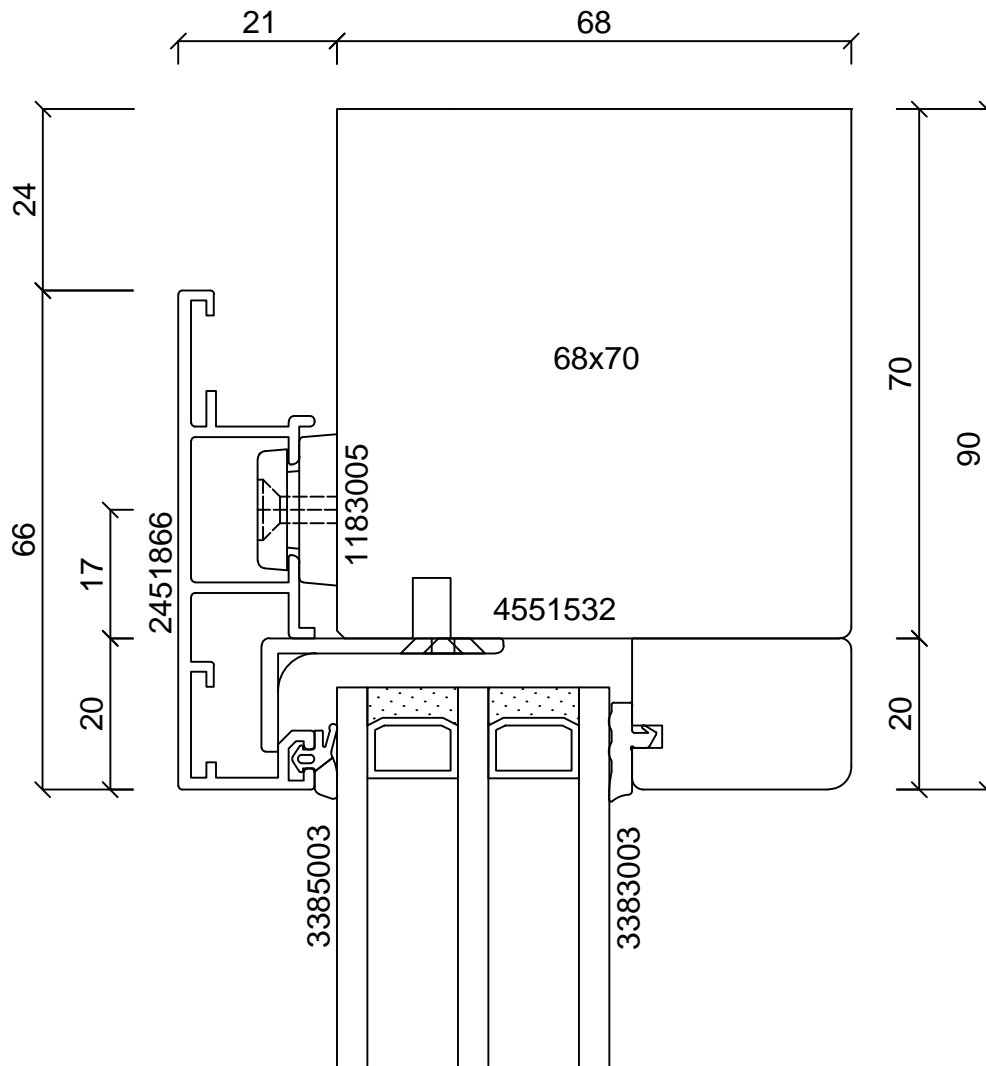


Brüstungsscheibe aus VSG (ESG 6 mm / PVB / ESG 6 mm)

**batimet**  
Holz-Aluminium · Systeme · Fenster · Fassade

Enderstrasse 90 | D-01277 Dresden  
Telefon: +49 (0) 351.81186.0  
Telefax: +49 (0) 351.81186.11  
info@batimet.de | www.batimet.de

System		Datum	Name	Maßstab	
batimet TA35 FVNG RA flächenversetzt kantig mit Absturzsicherung Vertikalschnitt unten, Festverglasung	Gezeich.	01.03.2017	Pickel	Ansicht	M1:1
	Gepr.			Detail	-
Beschreibung	Norm				
Rahmen 66 mm mit Entwässerung Festverglasungsdichtung	Zeichnungs-Nr.: 65001			Index: A	


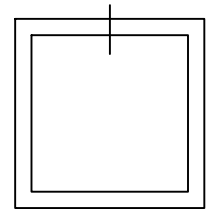


Brüstungsscheibe aus VSG (ESG 6 mm / PVB / ESG 6 mm)

**batimet**  
Holz-Aluminium · Systeme · Fenster · Fassade

Enderstrasse 90 | D-01277 Dresden  
Telefon: +49 (0) 351.81186.0  
Telefax: +49 (0) 351.81186.11  
info@batimet.de | www.batimet.de

System	Datum	Name	Maßstab	
batimet TA35 FVNG RA flächenversetzt kantig mit Absturzsicherung Vertikalschnitt oben, Festverglasung	Gezeich.	01.03.2017	Pickel	Ansicht M1:1
	Gepr.			Detail -
Beschreibung	Norm			
Rahmen 66 mm	Zeichnungs-Nr.: 65002			Index: A

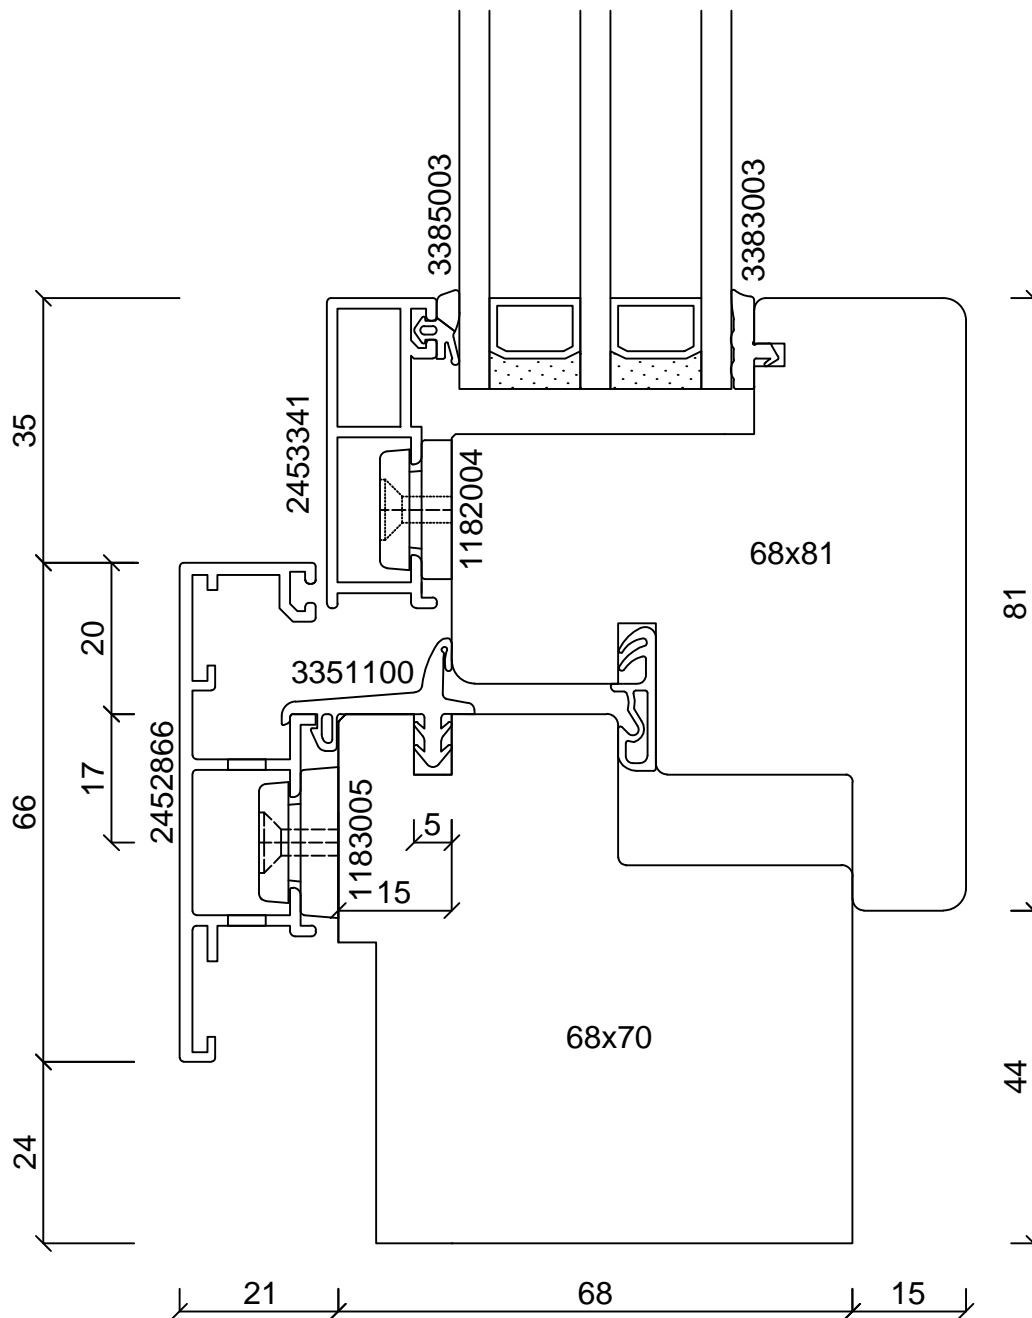
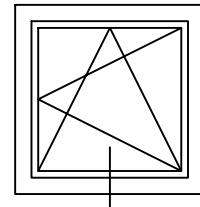


Brüstungsscheibe aus VSG (ESG 6 mm / PVB / ESG 6 mm)

**batimet**  
Holz-Aluminium · Systeme · Fenster · Fassade

Enderstrasse 90 | D-01277 Dresden  
Telefon: +49 (0) 351.81186.0  
Telefax: +49 (0) 351.81186.11  
info@batimet.de | www.batimet.de

System	Datum	Name	Maßstab	
batimet TA35 FVNG RA flächenversetzt kantig mit Absturzsicherung Vertikalschnitt unten	Gezeich.	01.03.2017	Pickel	Ansicht M1:1
	Gepr.			Detail -
Beschreibung	Norm			
Rahmen 66 mm mit Entwässerung Flügelprofil 41 mm Flügelversatz 15 mm	Zeichnungs-Nr.: 65101			Index: A

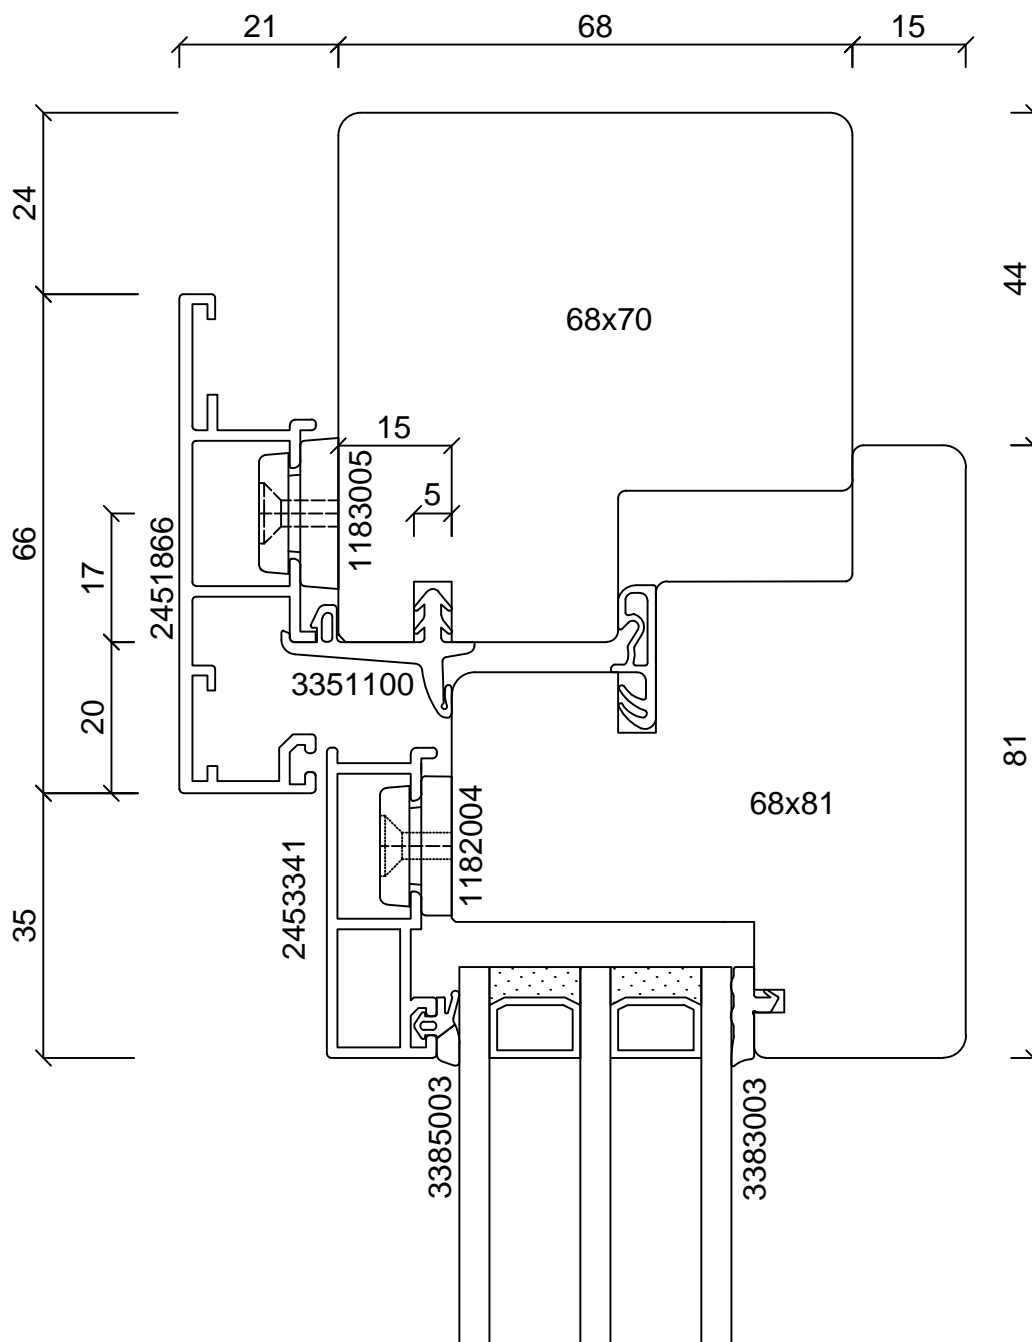
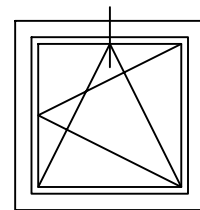


Brüstungsscheibe aus VSG (ESG 6 mm / PVB / ESG 6 mm)

**batimet**  
Holz-Aluminium · Systeme · Fenster · Fassade

Enderstrasse 90 | D-01277 Dresden  
Telefon: +49 (0) 351.81186.0  
Telefax: +49 (0) 351.81186.11  
info@batimet.de | www.batimet.de

System		Datum	Name	Maßstab	
batimet TA35 FVNG RA flächenversetzt kantig mit Absturzsicherung Vertikalschnitt oben	Gezeich.	01.03.2017	Pickel	Ansicht	M1:1
	Gepr.			Detail	-
Beschreibung	Norm				
Rahmen 66 mm Flügelprofil 41 mm Flügelversatz 15 mm	Zeichnungs-Nr.: 65102			Index: A	

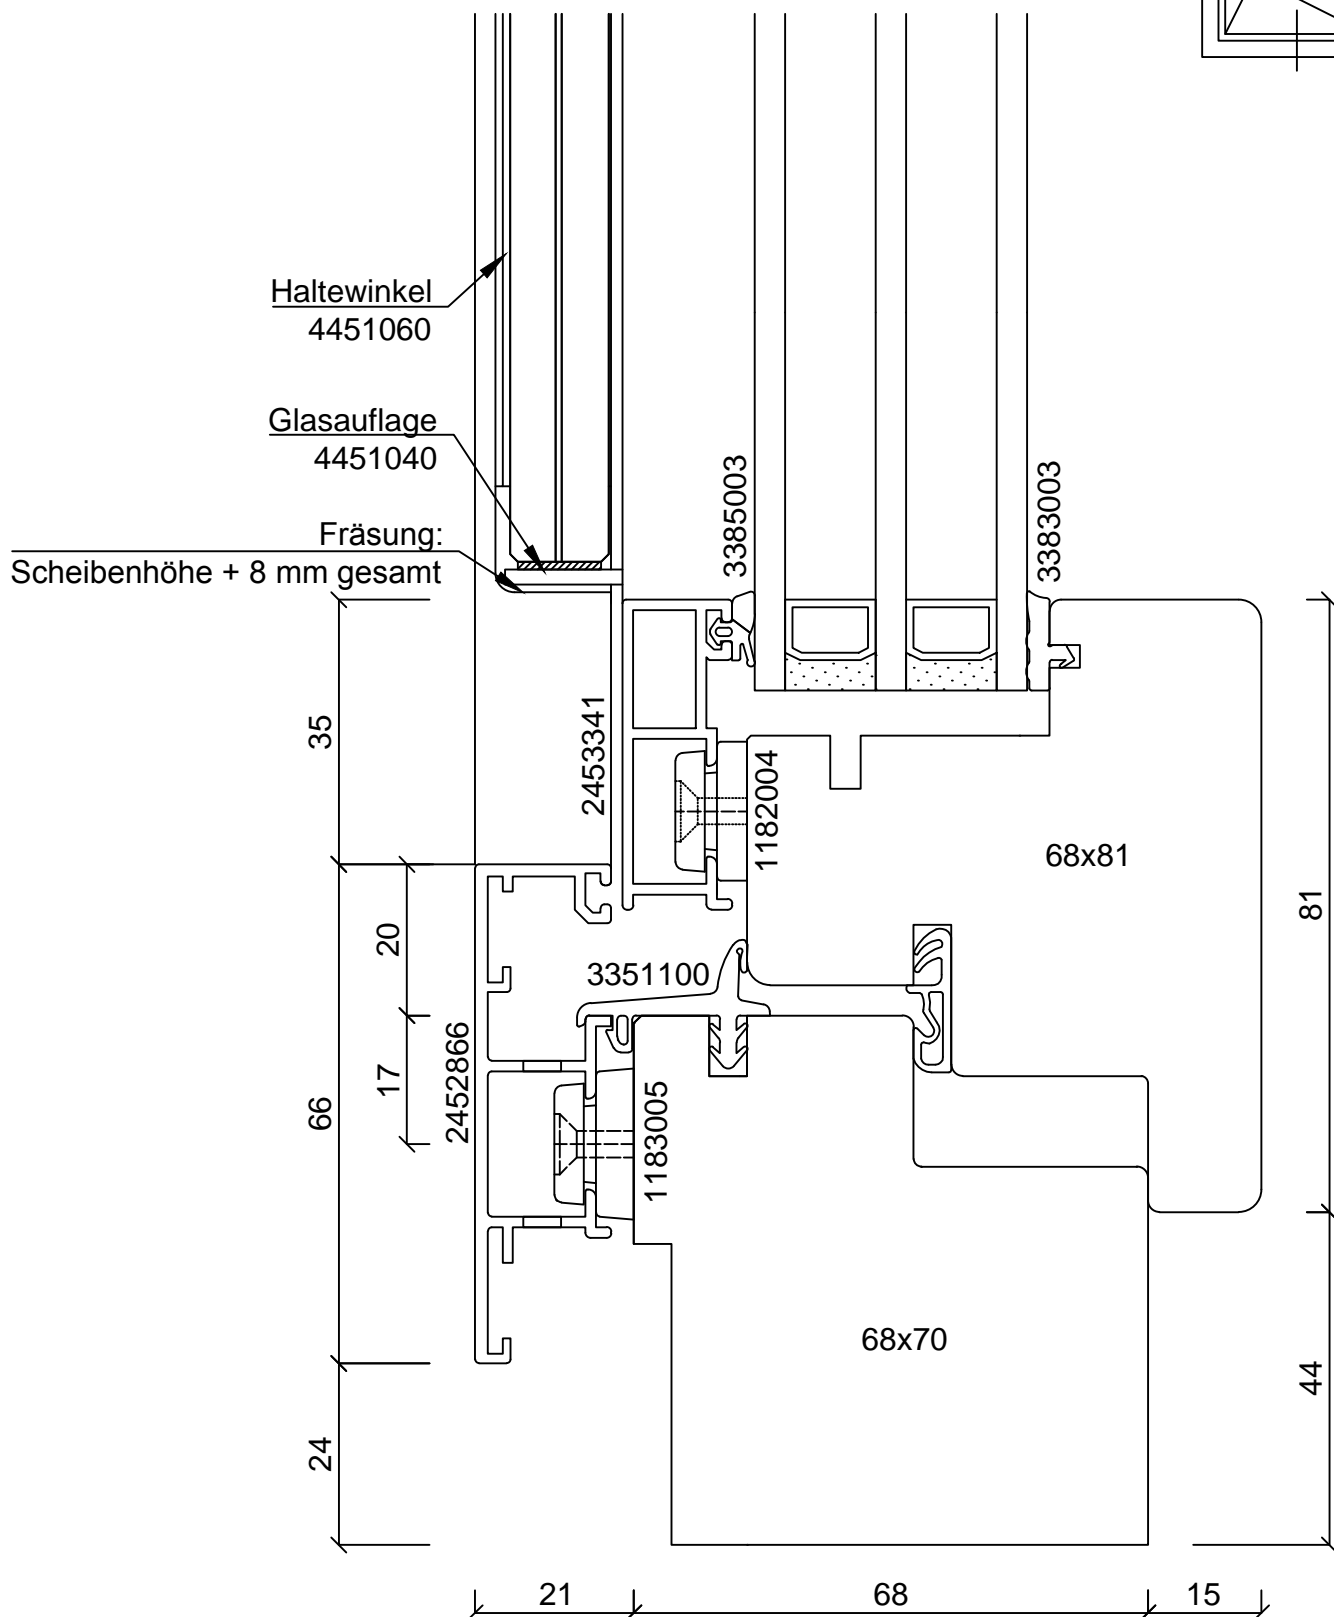
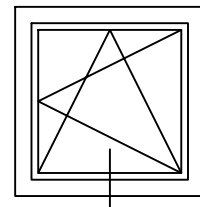


Brüstungsscheibe aus VSG (ESG 6 mm / PVB / ESG 6 mm)

**batimet**  
Holz-Aluminium · Systeme · Fenster · Fassade

Enderstrasse 90 | D-01277 Dresden  
Telefon: +49 (0) 351.81186.0  
Telefax: +49 (0) 351.81186.11  
info@batimet.de | www.batimet.de

System	Datum	Name	Maßstab	
batimet TA35 FVNG RA flächenversetzt kantig mit Absturzsicherung Vertikalschnitt unten	Gezeich. 01.03.2017	Pickel	Ansicht	M1:1
	Gepr.		Detail	-
Beschreibung	Norm			
Rahmen 66 mm mit Entwässerung Flügelprofil 41 mm Flügelversatz 15 mm	Zeichnungs-Nr.: 65103		Index: A	

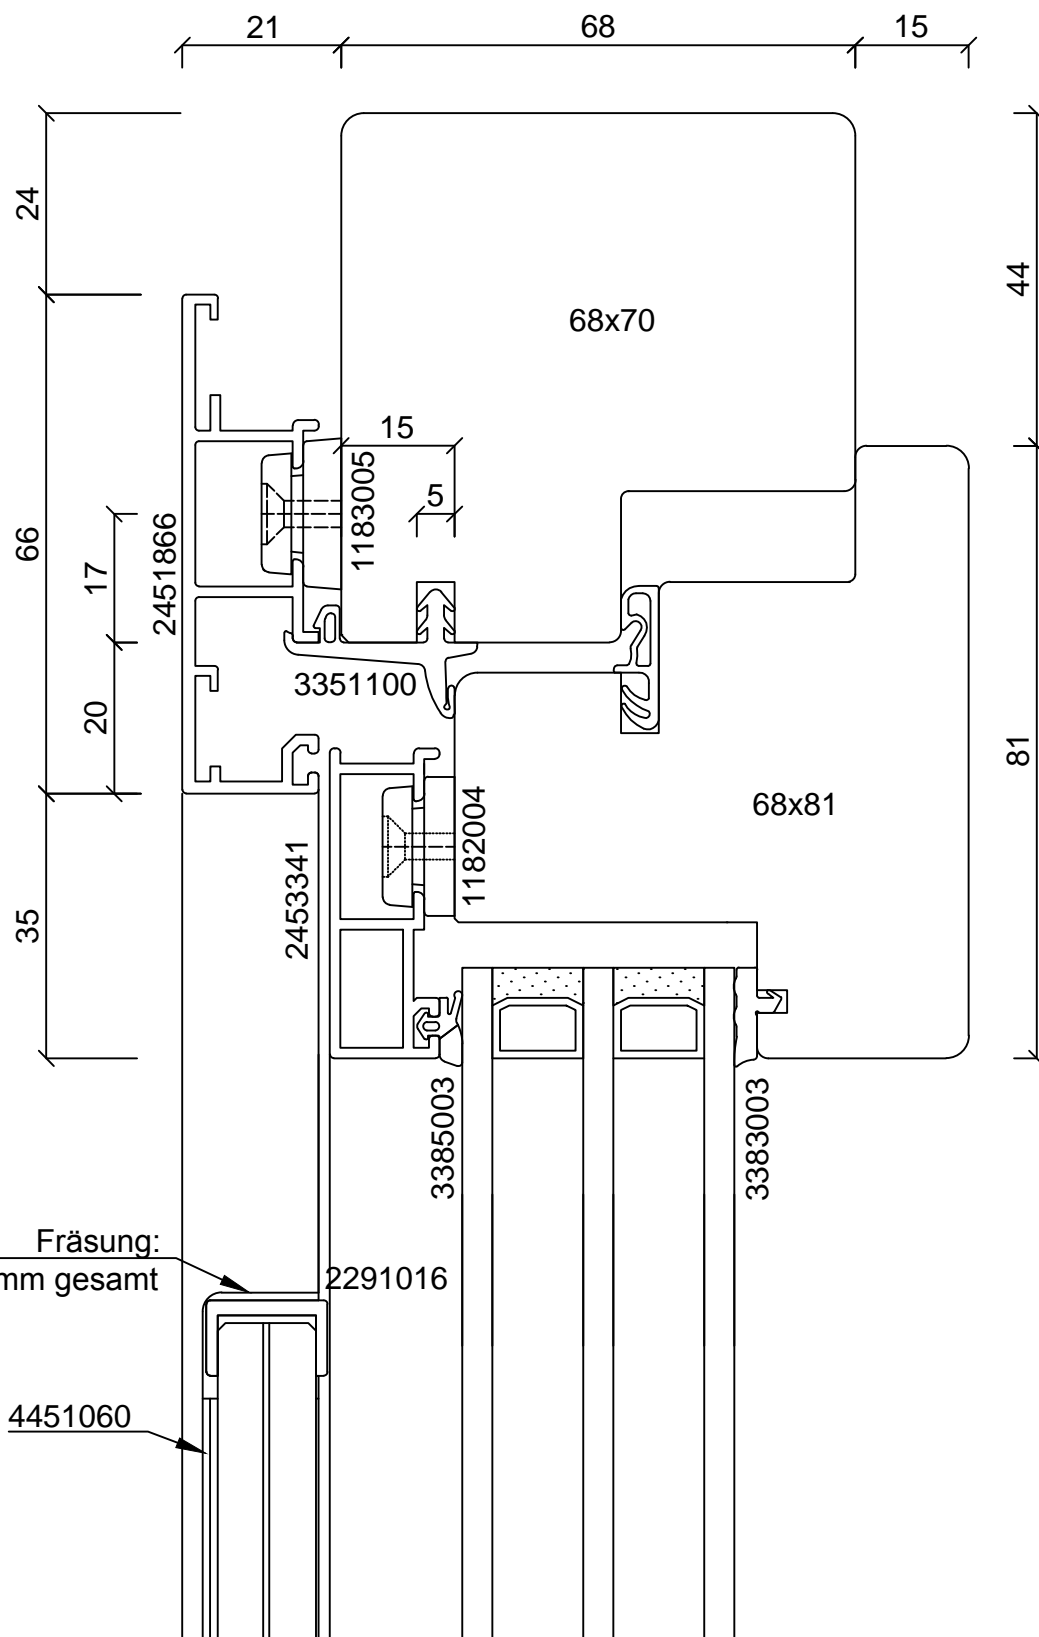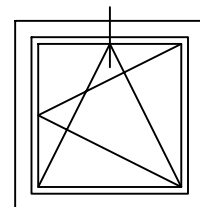


Brüstungsscheibe aus VSG (ESG 6 mm / PVB / ESG 6 mm)


**batimet**  
Holz-Aluminium · Systeme · Fenster · Fassade

Enderstrasse 90 | D-01277 Dresden  
Telefon: +49 (0) 351.81186.0  
Telefax: +49 (0) 351.81186.11  
info@batimet.de | www.batimet.de

System		Datum	Name	Maßstab	
batimet TA35 FVNG RA flächenversetzt kantig mit Absturzsicherung Vertikalschnitt oben	Gezeich.	01.03.2017	Pickel	Ansicht	M1:1
	Gepr.			Detail	-
Beschreibung	Norm				
Rahmen 66 mm Flügelprofil 41 mm Flügelversatz 15 mm	Zeichnungs-Nr.: 65102			Index: A	

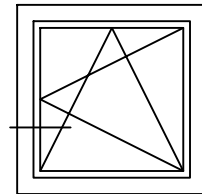

Komribänder zur Lagerung der Scheibe (nicht im Lieferumfang enthalten)

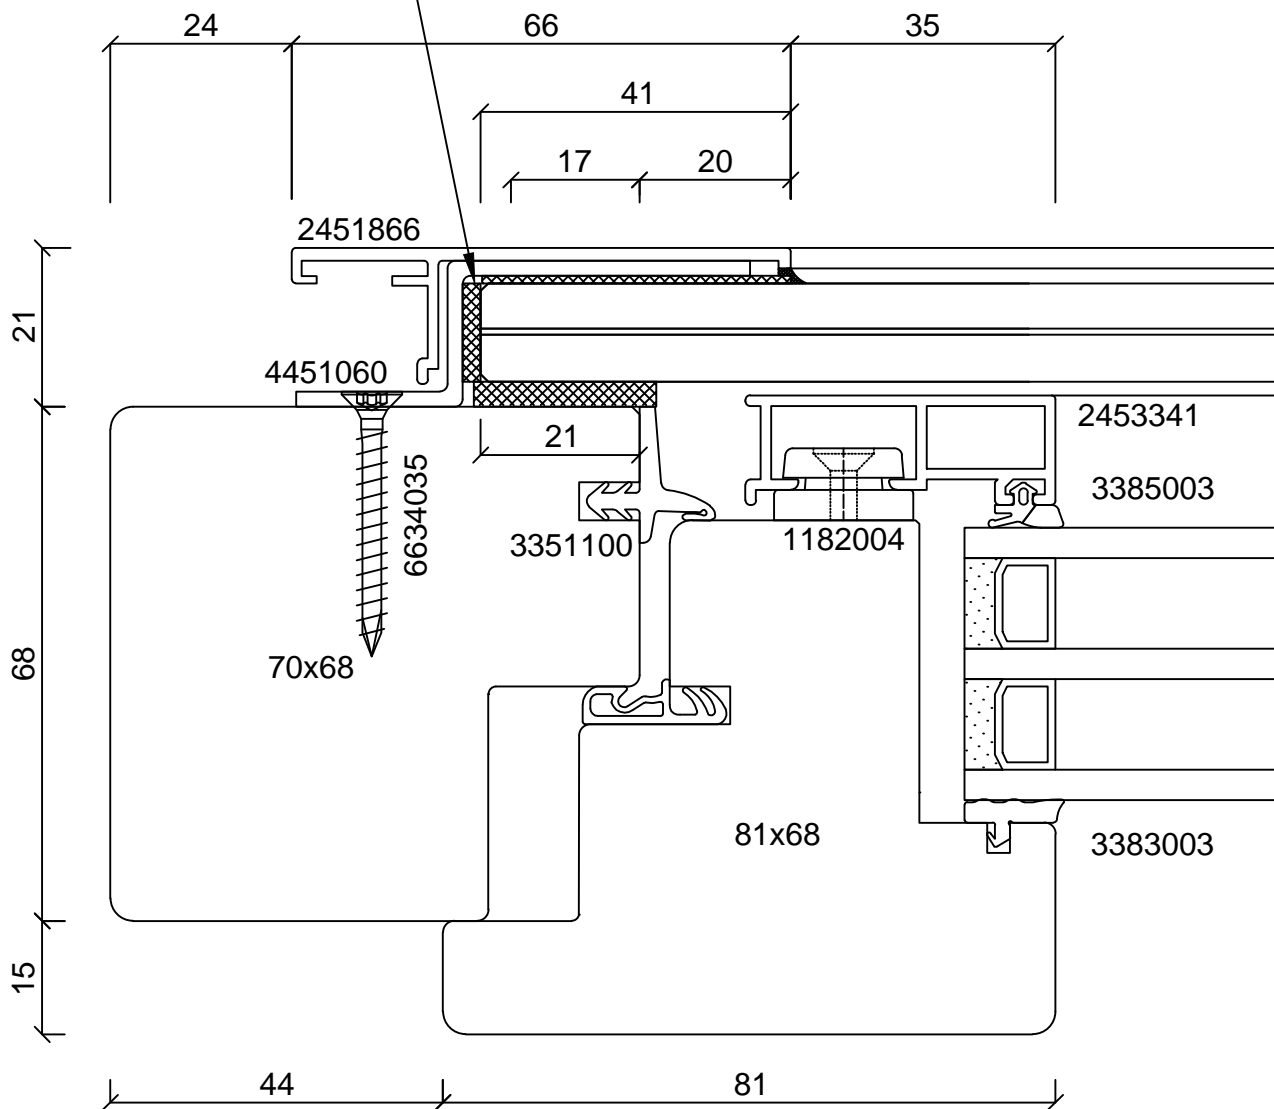


Brüstungsscheibe aus VSG (ESG 6 mm / PVB / ESG 6 mm)

**batimet**  
Holz-Aluminium · Systeme · Fenster · Fassade

Enderstrasse 90 | D-01277 Dresden  
Telefon: +49 (0) 351.81186.0  
Telefax: +49 (0) 351.81186.11  
info@batimet.de | www.batimet.de

System	Datum	Name	Maßstab	
batimet TA35 FVNG RA flächenversetzt kantig mit Absturzsicherung Horizontalschnitt	Gezeich.	01.03.2017	Pickel	Ansicht M1:1
	Gepr.			Detail -
Beschreibung	Norm			
Rahmen 66 mm mit Entwässerung Flügelprofil 41 mm Flügelversatz 15 mm	Zeichnungs-Nr.: 65105			Index: A

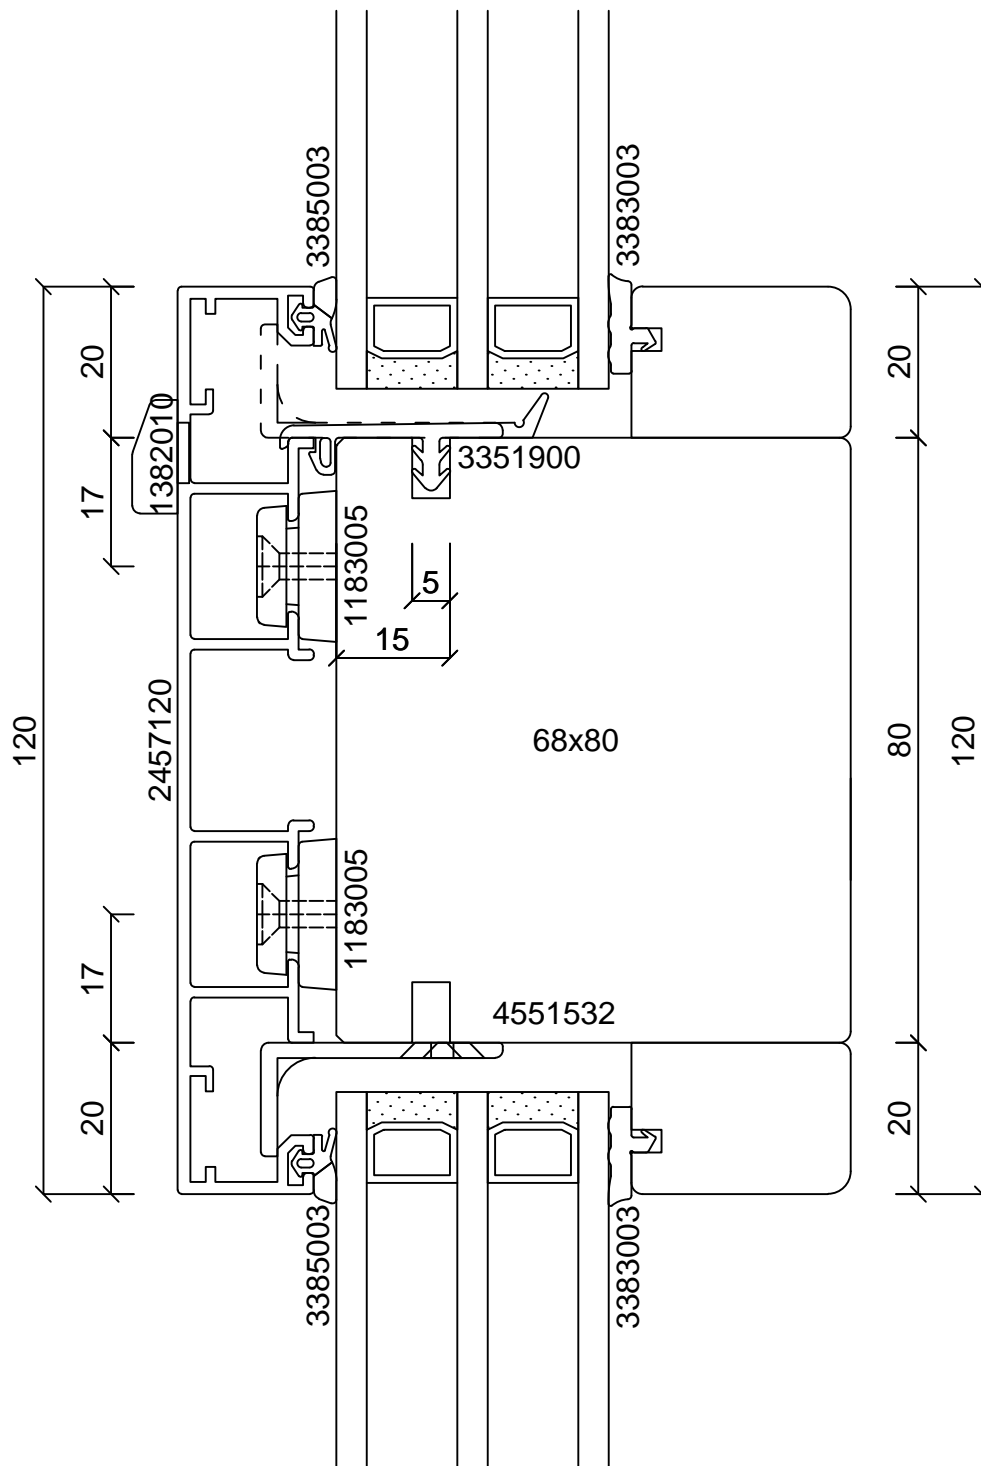


Brüstungsscheibe aus VSG (ESG 6 mm / PVB / ESG 6 mm)

**batimet**  
Holz-Aluminium · Systeme · Fenster · Fassade

Enderstrasse 90 | D-01277 Dresden  
Telefon: +49 (0) 351.81186.0  
Telefax: +49 (0) 351.81186.11  
info@batimet.de | www.batimet.de

System	Datum	Name	Maßstab	
batimet TA35 FVNG RA flächenversetzt kantig mit Absturzsicherung Vertikalschnitt Kämpfer	Gezeich.	01.03.2017	Pickel	Ansicht M1:1
	Gepr.			Detail -
Beschreibung	Norm			
Kämpferprofil 120 mm Festverglasungsdichtung	<small>Diese Zeichnung enthält Profile, die nicht in unserem Standard-Lieferprogramm enthalten sind. Bitte stimmen Sie den Einsatz dieser Profile mindestens 8 Wochen vor dem gewünschten Liefertermin mit uns ab.</small>			Index: A
	Zeichnungs-Nr.: 65201_E			



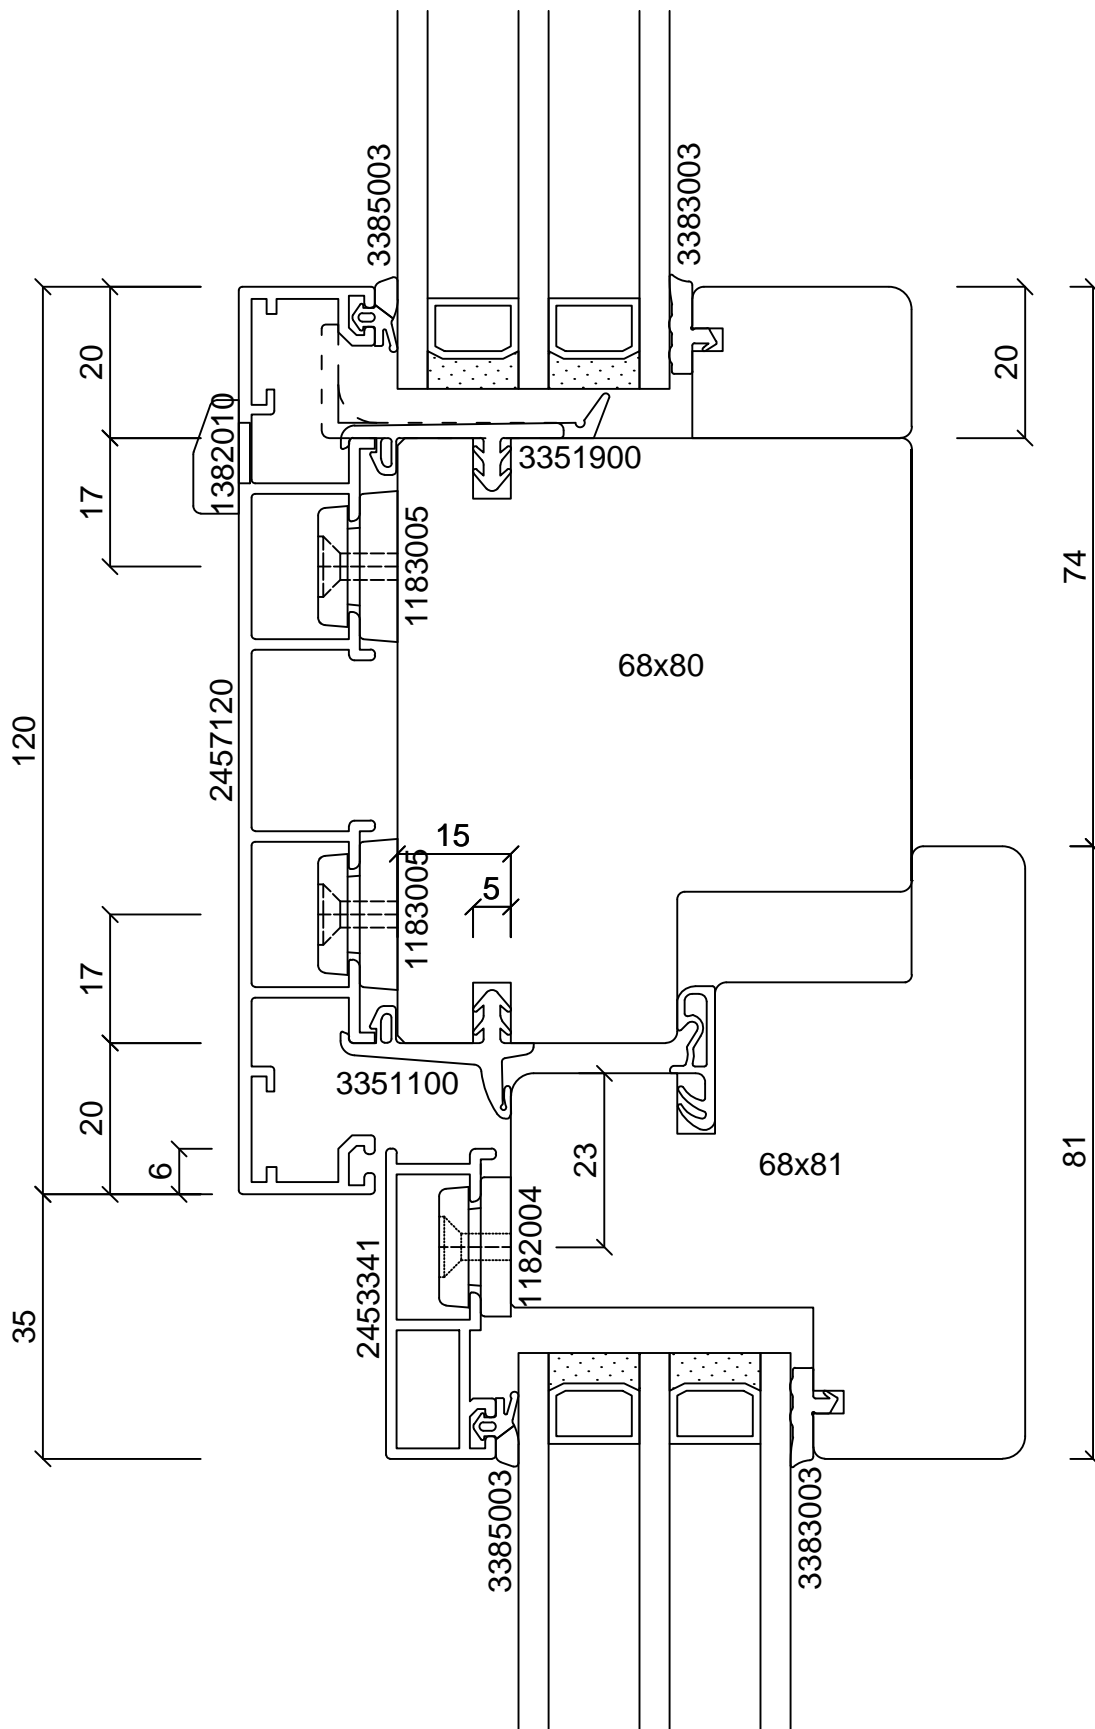

Brüstungsscheibe aus VSG (ESG 6 mm / PVB / ESG 6 mm)

**batimet**  
Holz-Aluminium · Systeme · Fenster · Fassade


Enderstrasse 90 | D-01277 Dresden  
Telefon: +49 (0) 351.81186.0  
Telefax: +49 (0) 351.81186.11  
info@batimet.de | www.batimet.de

System  
batimet TA35 FVNG RA  
flächenversetzt kantig mit Absturzsicherung  
Vertikalschnitt Kämpfer

Beschreibung  
Kämpferprofil 120 mm  
Flügelprofil 41 mm  
Flügelversatz 15 mm

	Datum	Name	Maßstab	
Gezeich.	01.03.2017	Pickel	Ansicht	M1:1
Gepr.			Detail	-
Norm				
Zeichnungs-Nr.: 65202_E			Index: A	

Diese Zeichnung enthält Profile, die nicht in unserem Standard-Lieferprogramm enthalten sind.  
Bitte stimmen Sie den Einsatz dieser Profile mindestens 8 Wochen vor dem gewünschten  
Liefertermin mit uns ab.

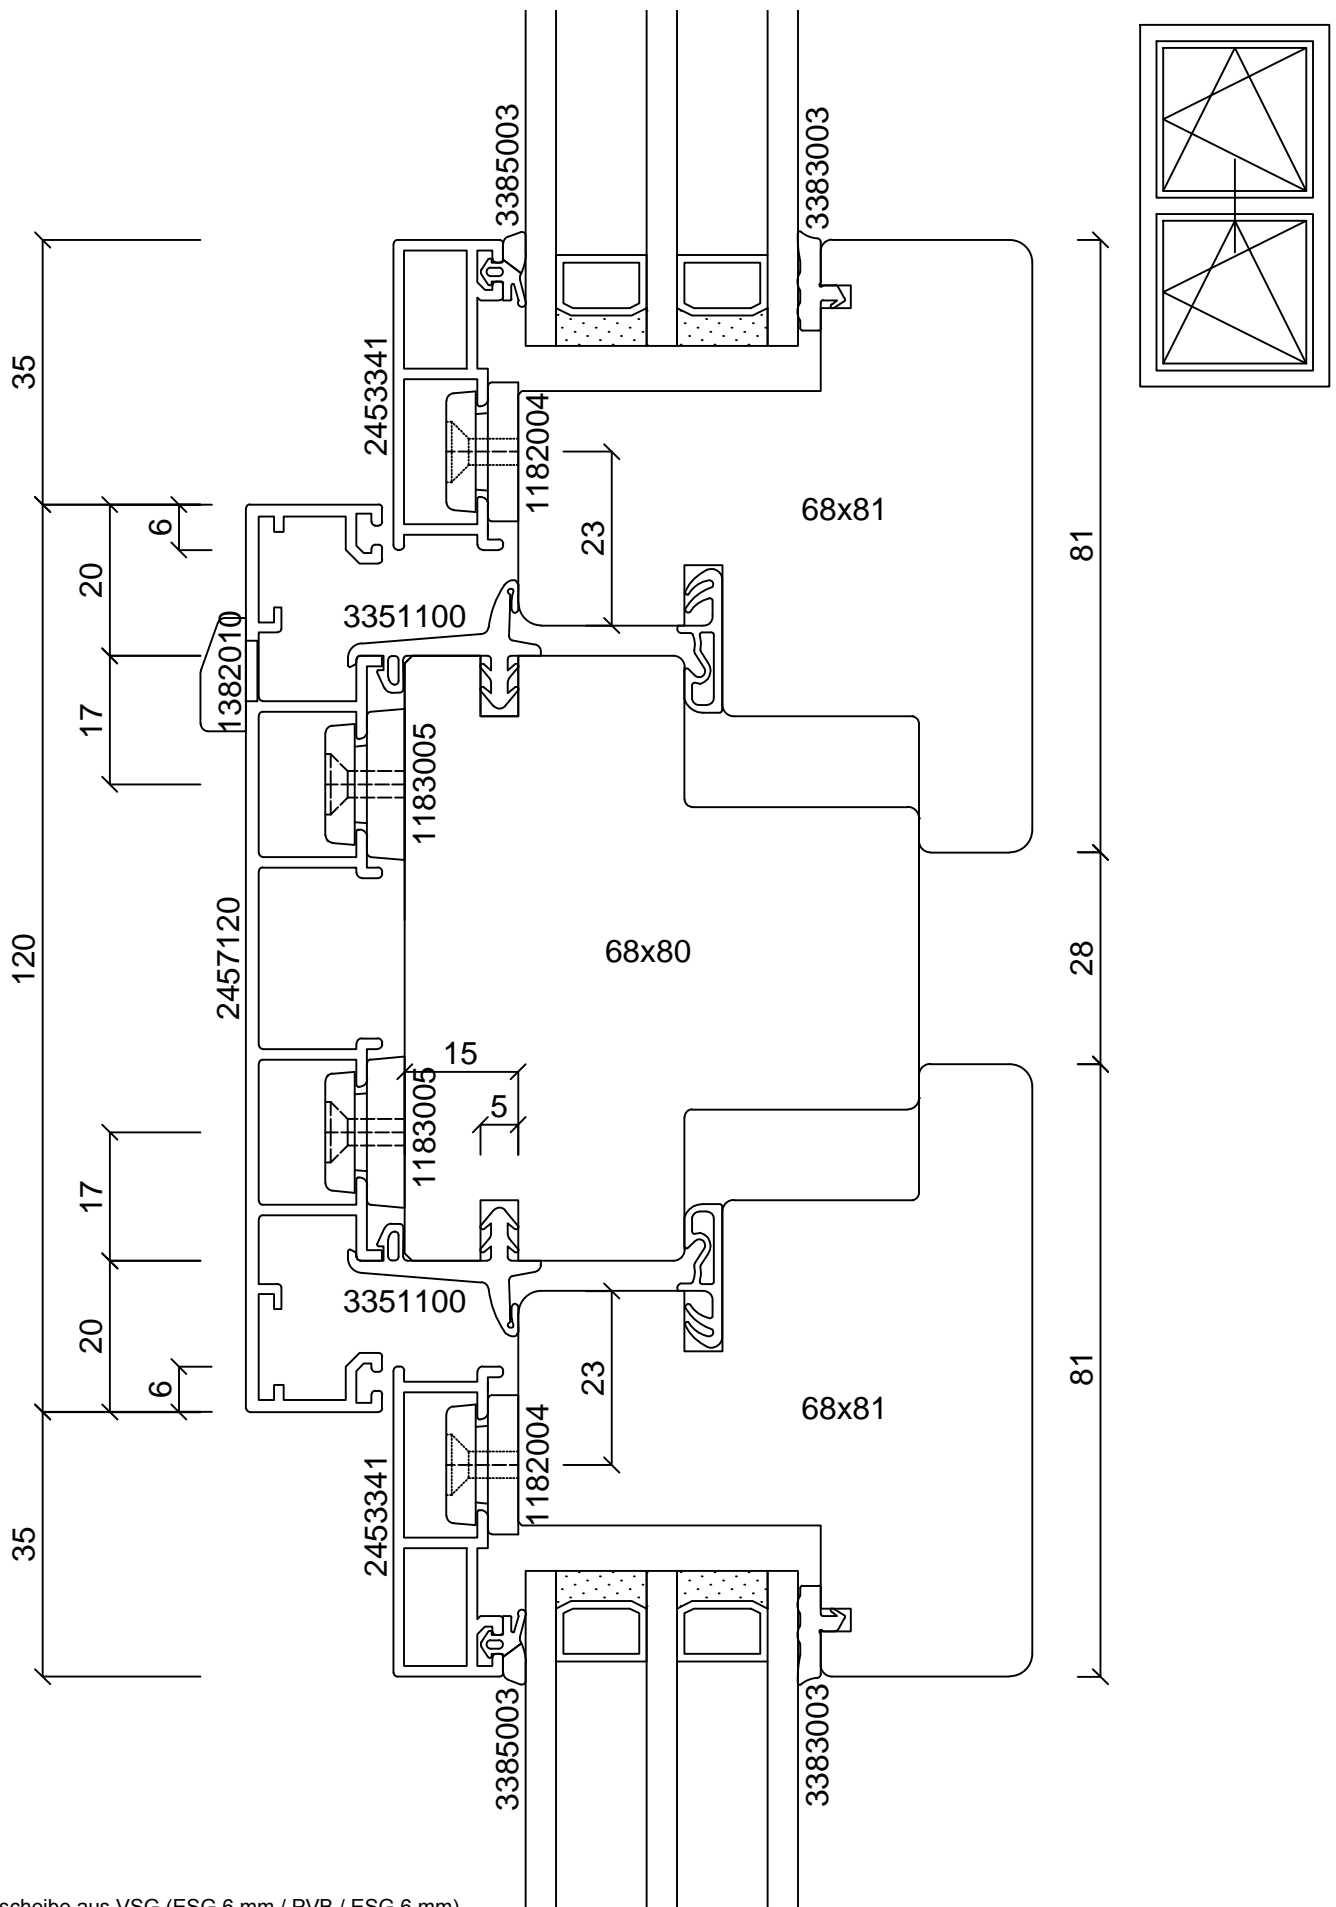

Brüstungsscheibe aus VSG (ESG 6 mm / PVB / ESG 6 mm)

**batimet**  
Holz-Aluminium · Systeme · Fenster · Fassade



Enderstrasse 90 | D-01277 Dresden  
Telefon: +49 (0) 351.81186.0  
Telefax: +49 (0) 351.81186.11  
info@batimet.de | www.batimet.de

System  
batimet TA35 FVNG RA  
flächenversetzt kantig mit Absturzsicherung  
Vertikalschnitt Kämpfer

Beschreibung  
Kämpferprofil 120 mm  
Flügelprofil 41 mm  
Flügelversatz 15 mm

	Datum	Name	Maßstab	
Gezeich.	01.03.2017	Pickel	Ansicht	M1:1
Gepr.			Detail	-
Norm				
Zeichnungs-Nr.: 65203_E			Index: A	

Diese Zeichnung enthält Profile, die nicht in unserem Standard-Lieferprogramm enthalten sind.  
Bitte stimmen Sie den Einsatz dieser Profile mindestens 8 Wochen vor dem gewünschten  
Liefertermin mit uns ab.

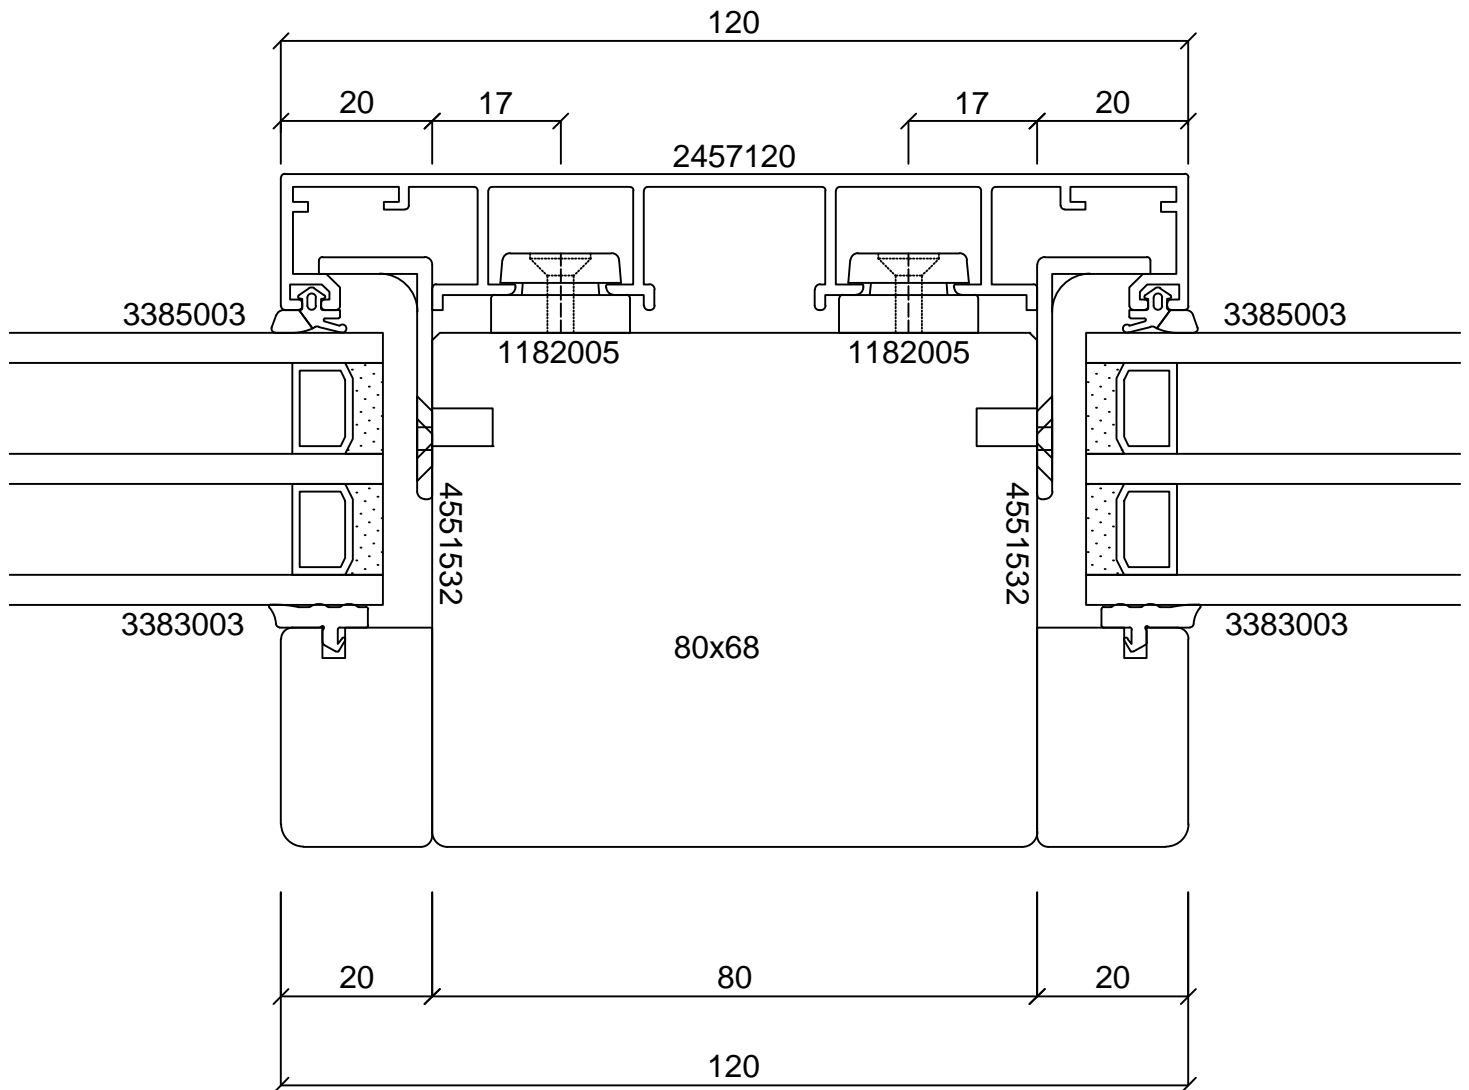
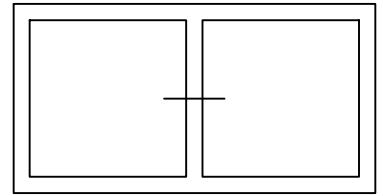


Brüstungsscheibe aus VSG (ESG 6 mm / PVB / ESG 6 mm)

**batimet**  
Holz-Aluminium · Systeme · Fenster · Fassade

Enderstrasse 90 | D-01277 Dresden  
Telefon: +49 (0) 351.81186.0  
Telefax: +49 (0) 351.81186.11  
info@batimet.de | www.batimet.de

System	Datum	Name	Maßstab	
batimet TA35 FVNG RA flächenversetzt kantig mit Absturzsicherung Horizontalschnitt Setzholz	Gezeich.	01.03.2017	Pickel	Ansicht M1:1
	Gepr.			Detail -
Beschreibung	Norm			
Setzholzprofil 120 mm	<small>Diese Zeichnung enthält Profile, die nicht in unserem Standard-Lieferprogramm enthalten sind. Bitte stimmen Sie den Einsatz dieser Profile mindestens 8 Wochen vor dem gewünschten Liefertermin mit uns ab.</small>			Index: A
	Zeichnungs-Nr.: 65301_E			

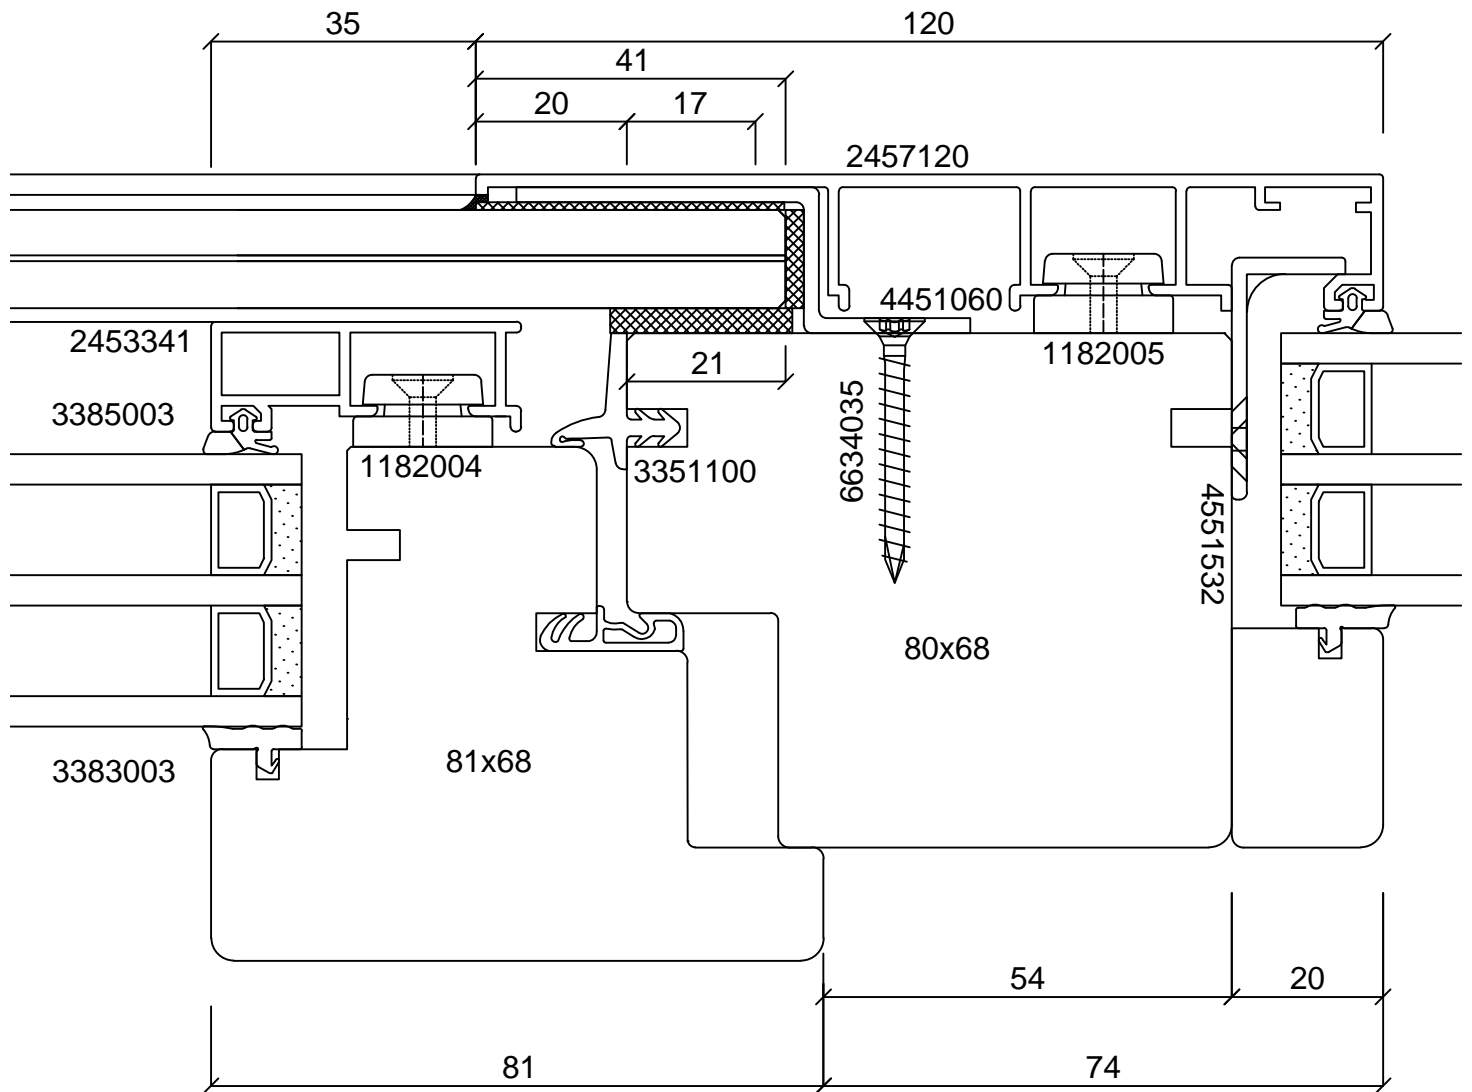
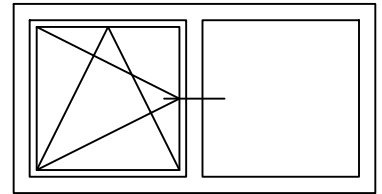


Brüstungsscheibe aus VSG (ESG 6 mm / PVB / ESG 6 mm)

**batimet**  
Holz-Aluminium · Systeme · Fenster · Fassade

Enderstrasse 90 | D-01277 Dresden  
Telefon: +49 (0) 351.81186.0  
Telefax: +49 (0) 351.81186.11  
info@batimet.de | www.batimet.de

System	Datum	Name	Maßstab
batimet TA35 FVNG RA flächenversetzt kantig mit Absturzsicherung Horizontalschnitt Setzholz	Gezeich.	01.03.2017	Pickel
	Gepr.		
Beschreibung	Norm		
Setzholzprofil 120 mm Flügelprofil 41 mm Flügelversatz 15 mm	Diese Zeichnung enthält Profile, die nicht in unserem Standard-Lieferprogramm enthalten sind. Bitte stimmen Sie den Einsatz dieser Profile mindestens 8 Wochen vor dem gewünschten Liefertermin mit uns ab.		
	Zeichnungs-Nr.: 65302_E		Index: A

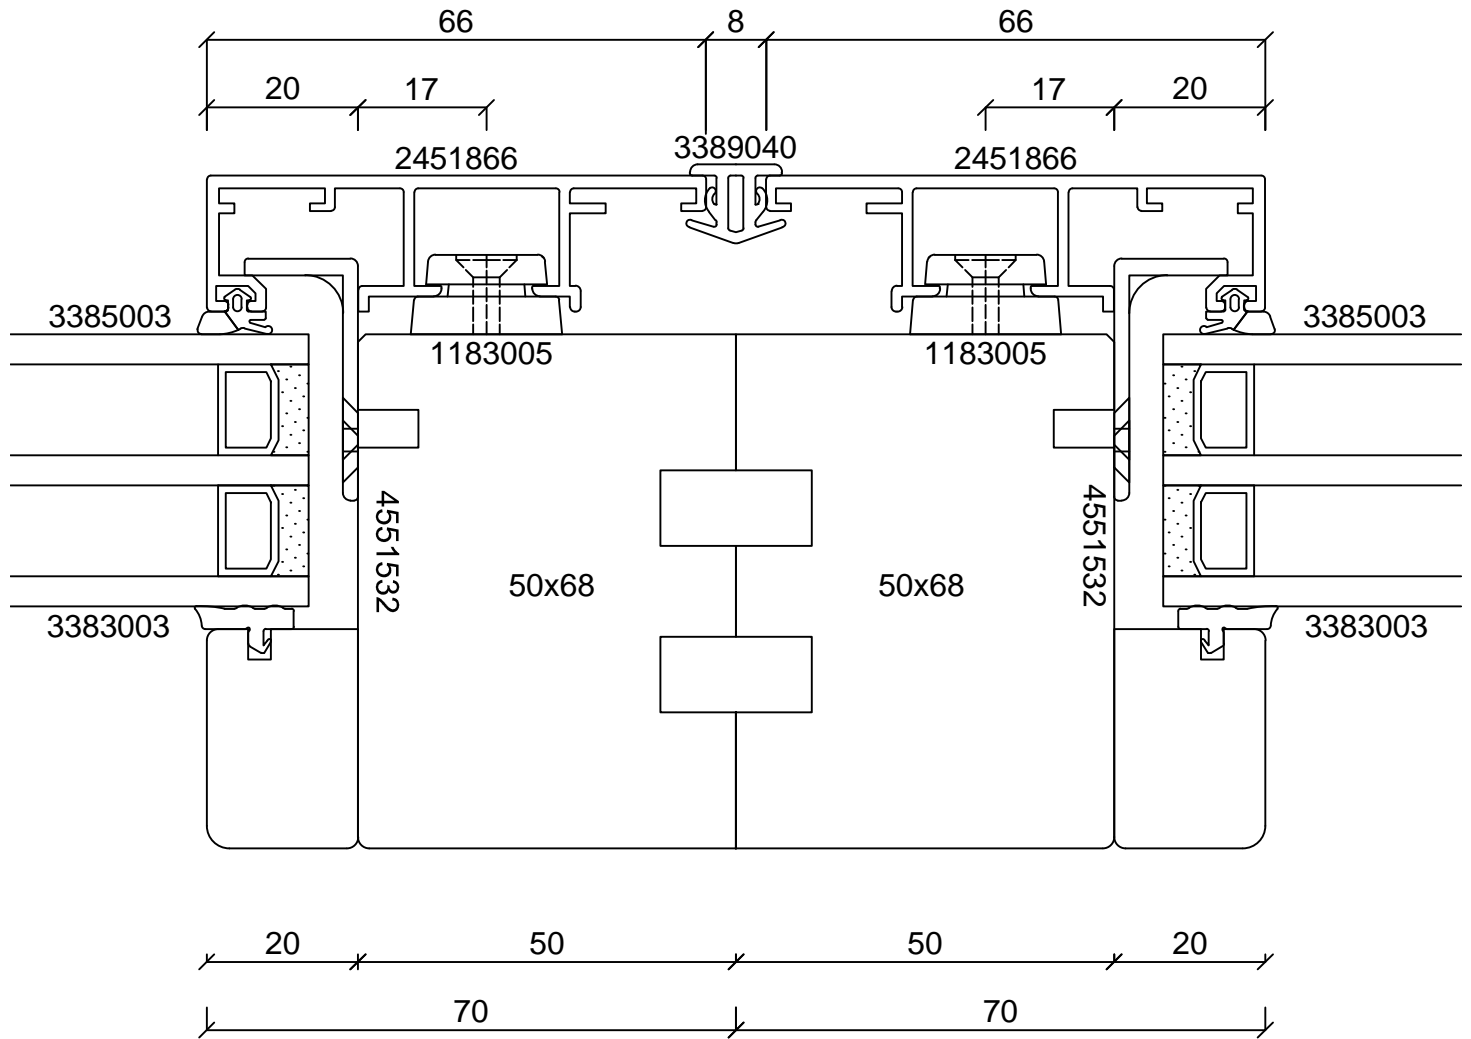
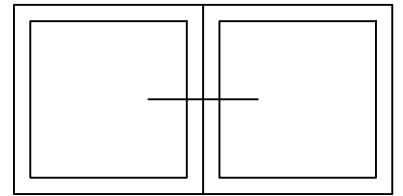


Brüstungsscheibe aus VSG (ESG 6 mm / PVB / ESG 6 mm)

**batimet**  
Holz-Aluminium · Systeme · Fenster · Fassade

Enderstrasse 90 | D-01277 Dresden  
Telefon: +49 (0) 351.81186.0  
Telefax: +49 (0) 351.81186.11  
info@batimet.de | www.batimet.de

System	Datum	Name	Maßstab	
batimet TA35 FVNG RA flächenversetzt kantig mit Absturzsicherung Horizontalschnitt Kopplung	Gezeich. 01.03.2017	Pickel	Ansicht	M1:1
	Gepr.		Detail	-
Beschreibung	Norm			
Rahmenprofil 66 mm Kopplungsdichtung 8 mm	Zeichnungs-Nr.: 65601		Index: A	

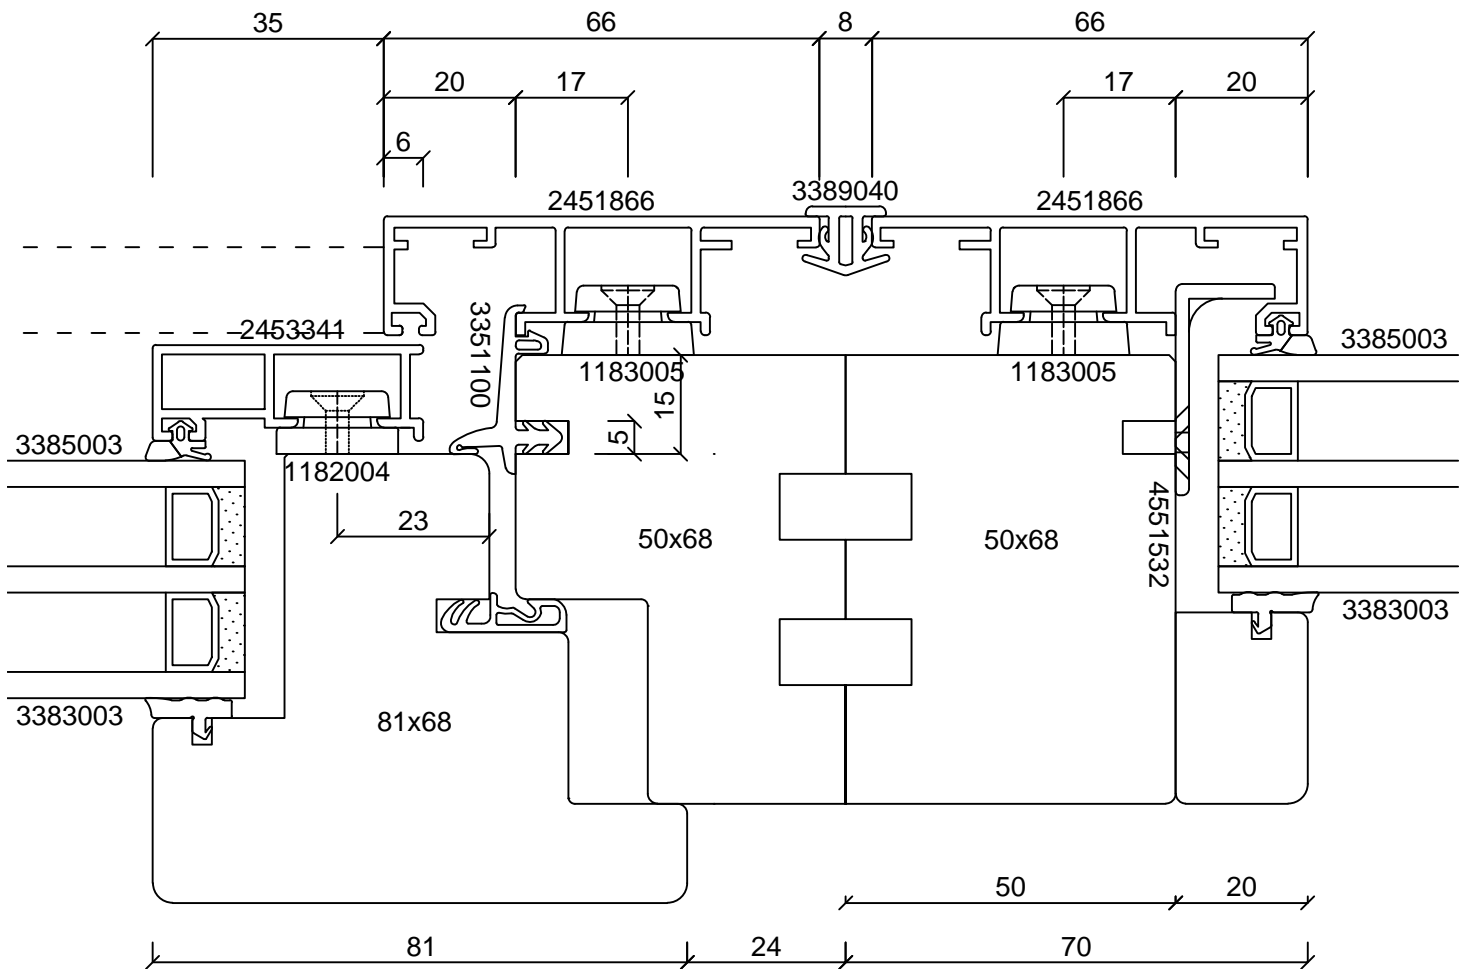
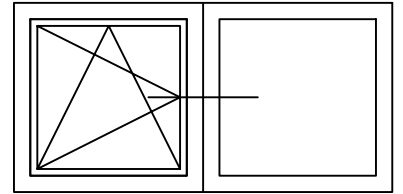


Brüstungsscheibe aus VSG (ESG 6 mm / PVB / ESG 6 mm)

**batimet**  
Holz-Aluminium · Systeme · Fenster · Fassade

Enderstrasse 90 | D-01277 Dresden  
Telefon: +49 (0) 351.81186.0  
Telefax: +49 (0) 351.81186.11  
info@batimet.de | www.batimet.de

System	Datum	Name	Maßstab
batimet TA35 FVNG RA flächenversetzt kantig mit Absturzsicherung Horizontalschnitt Kopplung	Gezeich. 01.03.2017	Pickel	Ansicht -
	Gepr.		Detail -
Beschreibung	Norm		
Rahmenprofil 66 mm Flügelprofil 41 mm Kopplungsdichtung 8 mm	Zeichnungs-Nr.: 65602		Index: A

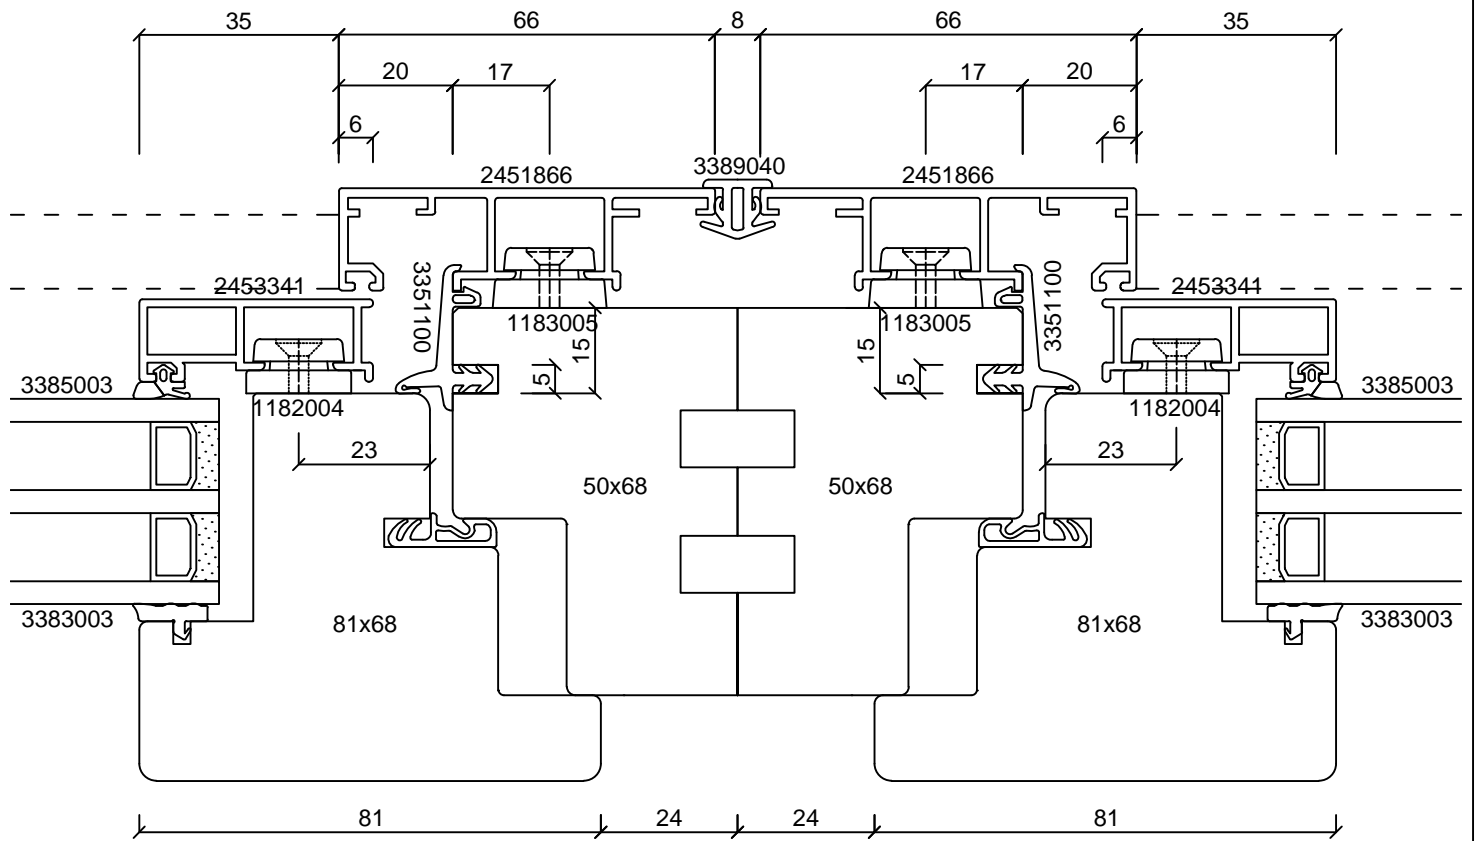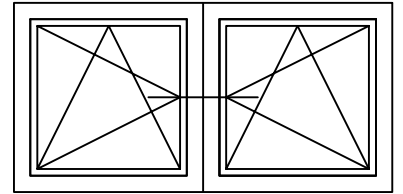

Brüstungsscheibe aus VSG (ESG 6 mm / PVB / ESG 6 mm)

**batimet**  
Holz-Aluminium · Systeme · Fenster · Fassade

Enderstrasse 90 | D-01277 Dresden  
Telefon: +49 (0) 351.81186.0  
Telefax: +49 (0) 351.81186.11  
info@batimet.de | www.batimet.de

System  
batimet TA35 FVNG RA  
flächenversetzt kantig mit Absturzsicherung  
Horizontalschnitt Kopplung



Beschreibung  
Rahmenprofil 66 mm  
Flügelprofil 41 mm  
Kopplungsdichtung 8 mm

Datum  
Gezeich. 01.03.2017  
Gepr.

Name  
Pickel  
Maßstab  
Ansicht -  
Detail -

Zeichnungs-Nr.: 65603

Index: A

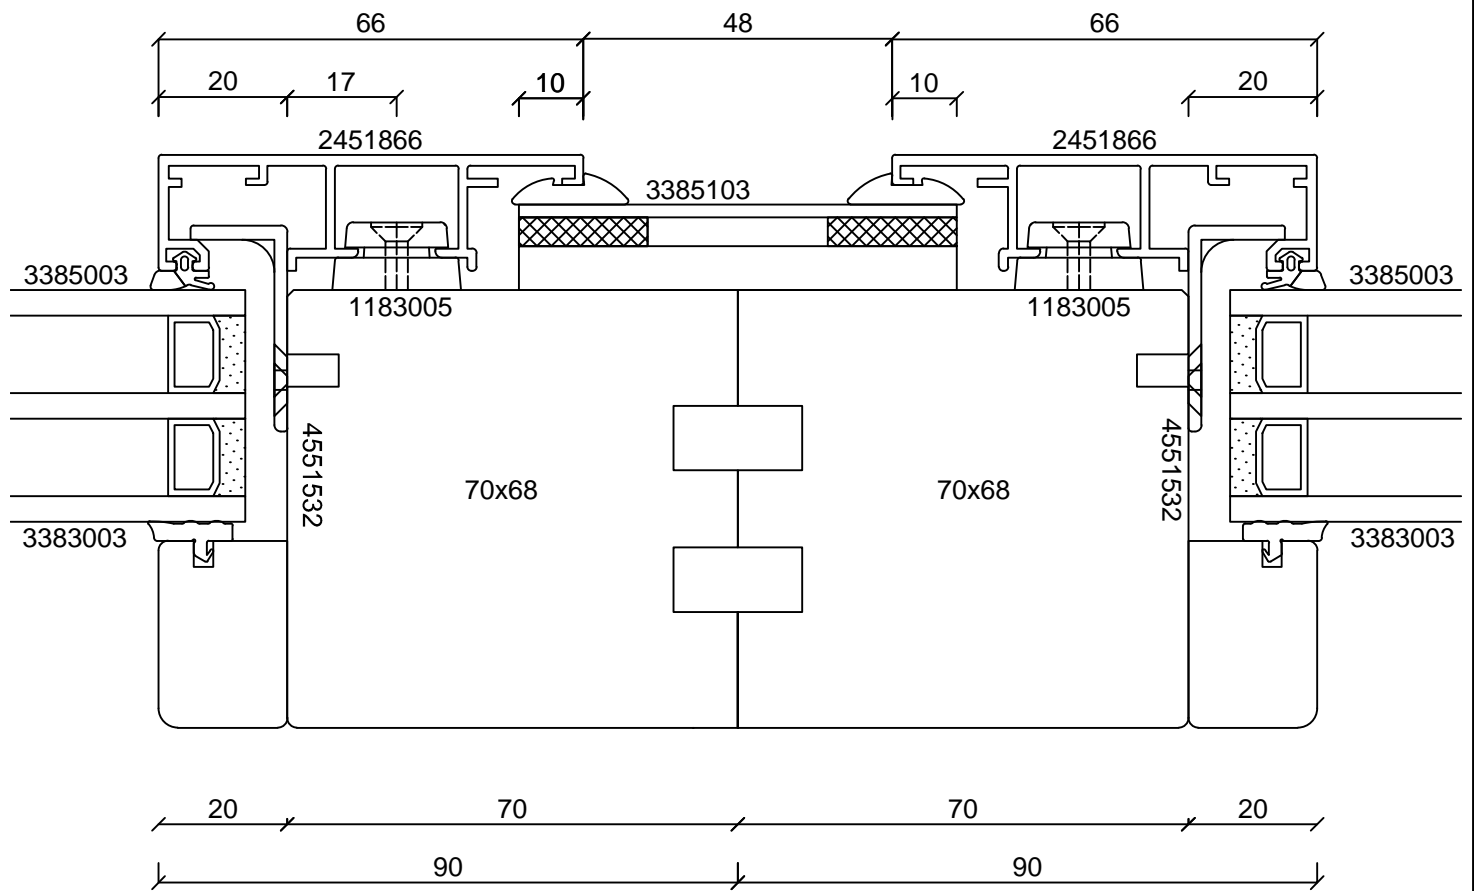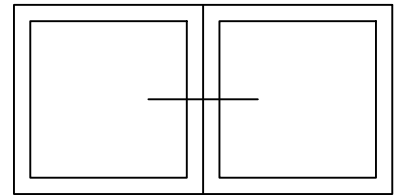



Brüstungsscheibe aus VSG (ESG 6 mm / PVB / ESG 6 mm)

**batimet**  
Holz-Aluminium · Systeme · Fenster · Fassade

Enderstrasse 90 | D-01277 Dresden  
Telefon: +49 (0) 351.81186.0  
Telefax: +49 (0) 351.81186.11  
info@batimet.de | www.batimet.de

System	Datum	Name	Maßstab	
batimet TA35 FVNG RA flächenversetzt kantig mit Absturzsicherung Horizontalschnitt Kopplung	Gezeich. 01.03.2017	Pickel	Ansicht	-
	Gepr.		Detail	-
Beschreibung	Norm			
Rahmenprofil 66 mm Kopplungsblech + Keildichtung	Zeichnungs-Nr.: 65604		Index: A	



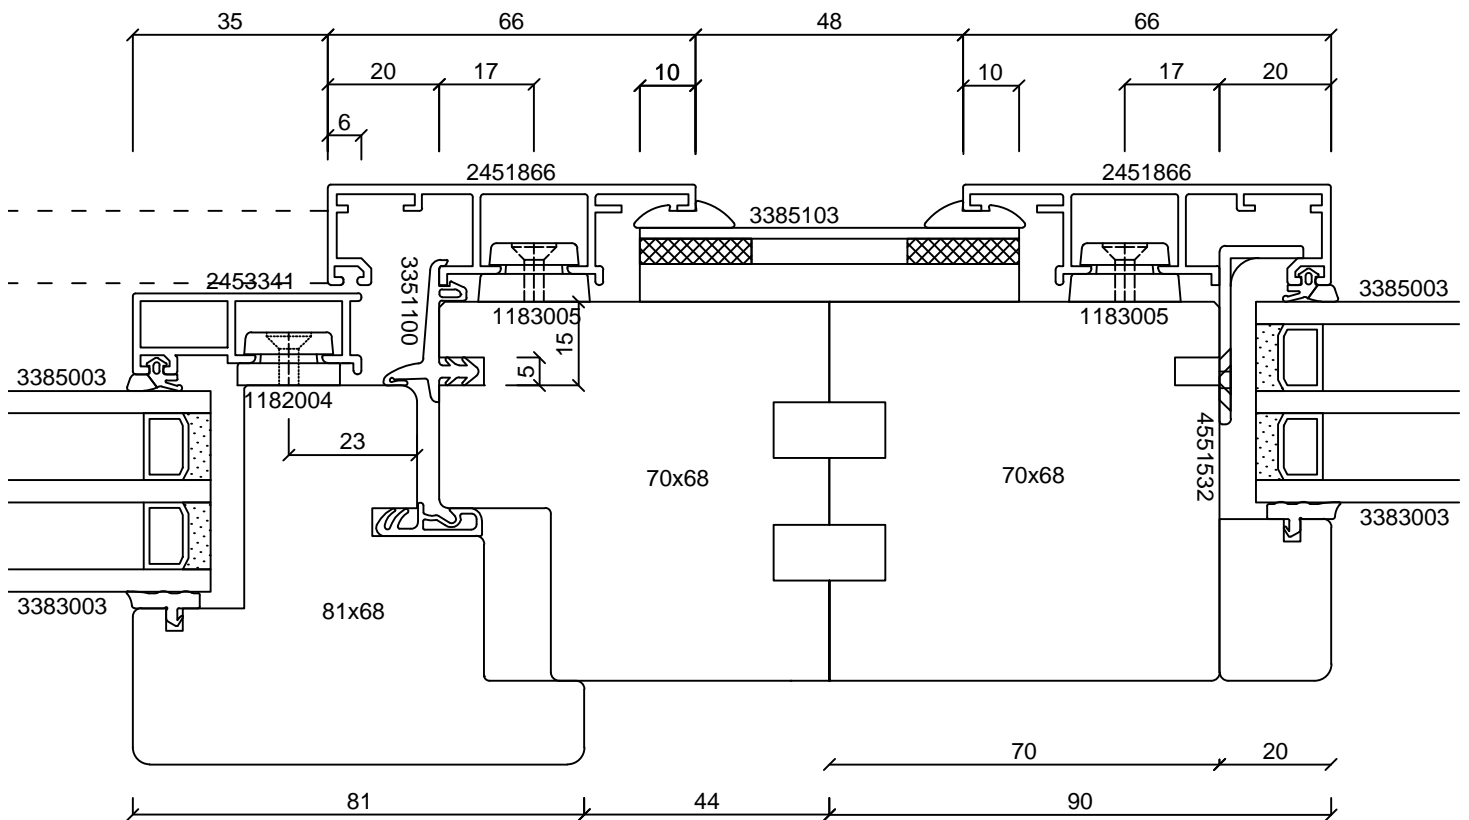
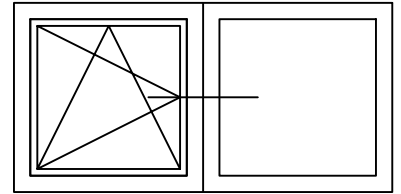


Brüstungsscheibe aus VSG (ESG 6 mm / PVB / ESG 6 mm)

**batimet**  
Holz-Aluminium · Systeme · Fenster · Fassade

Enderstrasse 90 | D-01277 Dresden  
Telefon: +49 (0) 351.81186.0  
Telefax: +49 (0) 351.81186.11  
info@batimet.de | www.batimet.de

System	Datum	Name	Maßstab
batimet TA35 FVNG RA flächenversetzt kantig mit Absturzsicherung Horizontalschnitt Kopplung	Gezeich. 01.03.2017	Pickel	Ansicht -
	Gepr.		Detail -
Beschreibung	Norm		
Rahmenprofil 66 mm Flügelprofil 41 mm Kopplungsblech + Keildichtung	Zeichnungs-Nr.: 65605		Index: A

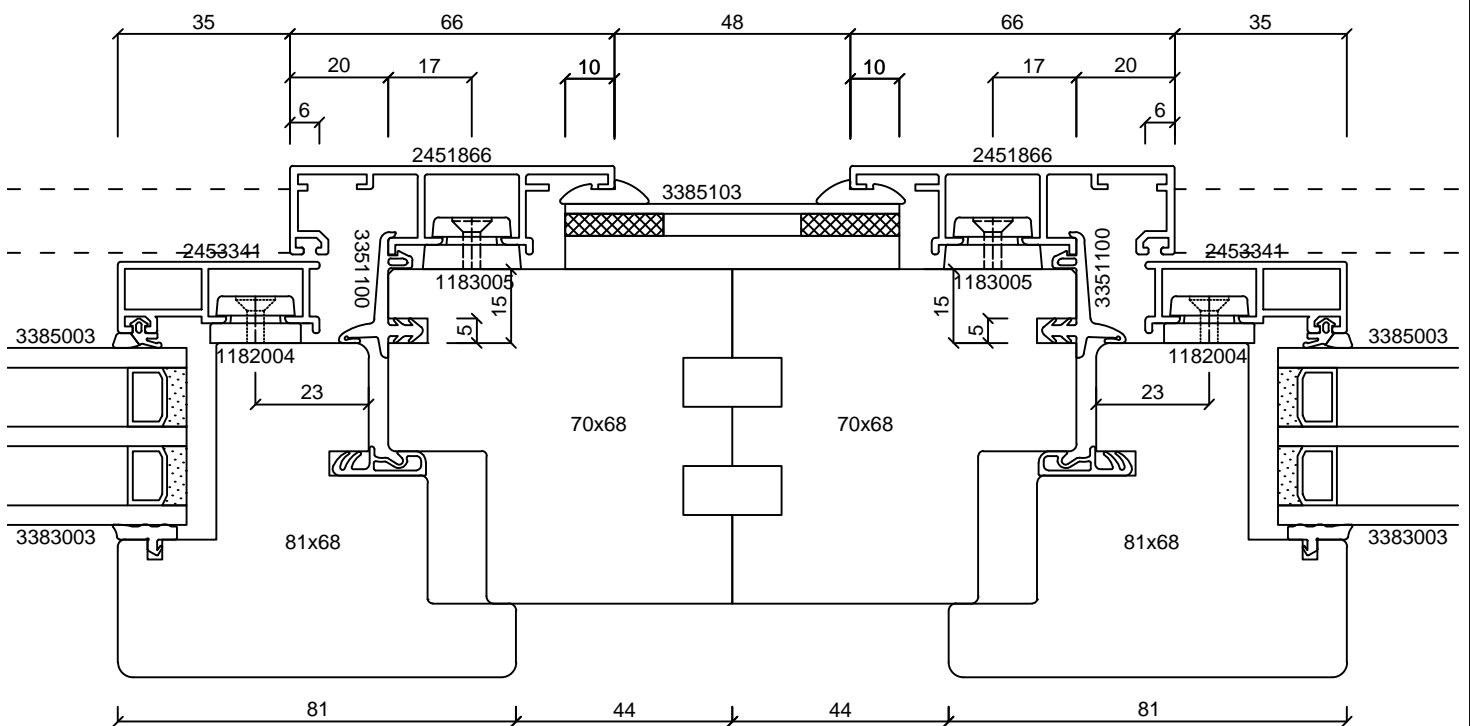
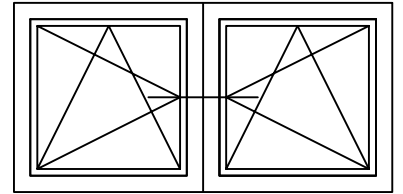


Brüstungsscheibe aus VSG (ESG 6 mm / PVB / ESG 6 mm)

**batimet**  
Holz-Aluminium · Systeme · Fenster · Fassade

Enderstrasse 90 | D-01277 Dresden  
Telefon: +49 (0) 351.81186.0  
Telefax: +49 (0) 351.81186.11  
info@batimet.de | www.batimet.de

System	Datum	Name	Maßstab
batimet TA35 FVNG RA flächenversetzt kantig mit Absturzsicherung Horizontalschnitt Kopplung	Gezeich. 01.03.2017	Pickel	Ansicht -
	Gepr.		Detail -
Beschreibung	Norm		
Rahmenprofil 66 mm Flügelprofil 41 mm Kopplungsblech + Keildichtung	Zeichnungs-Nr.: 65606		Index: A

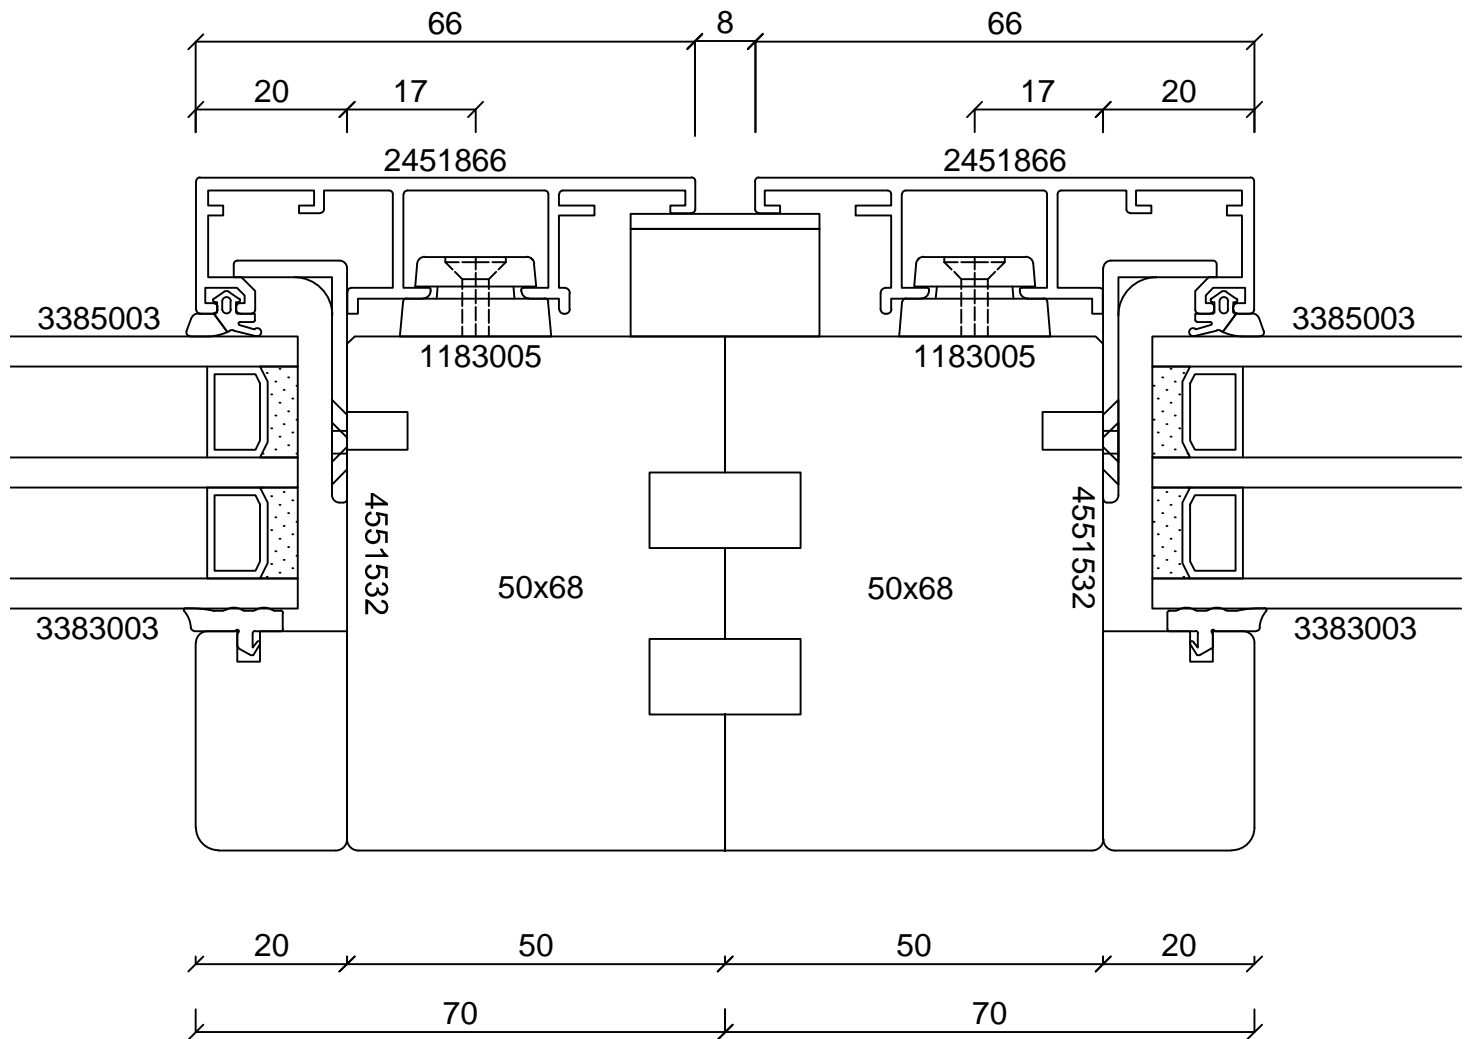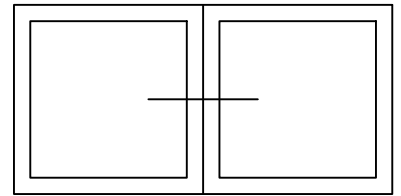

Brüstungsscheibe aus VSG (ESG 6 mm / PVB / ESG 6 mm)



**batimet**  
Holz-Aluminium · Systeme · Fenster · Fassade

Enderstrasse 90 | D-01277 Dresden  
Telefon: +49 (0) 351.81186.0  
Telefax: +49 (0) 351.81186.11  
info@batimet.de | www.batimet.de

System  
batimet TA35 FVNG RA  
flächenversetzt kantig mit Absturzsicherung  
Horizontalschnitt Kopplung

Beschreibung  
Rahmenprofil 66 mm  
Kopplungsblech

	Datum	Name	Maßstab
Gezeich.	01.03.2017	Pickel	Ansicht M1:1
Gepr.			Detail -
Norm			
Zeichnungs-Nr.: 65607			Index: A

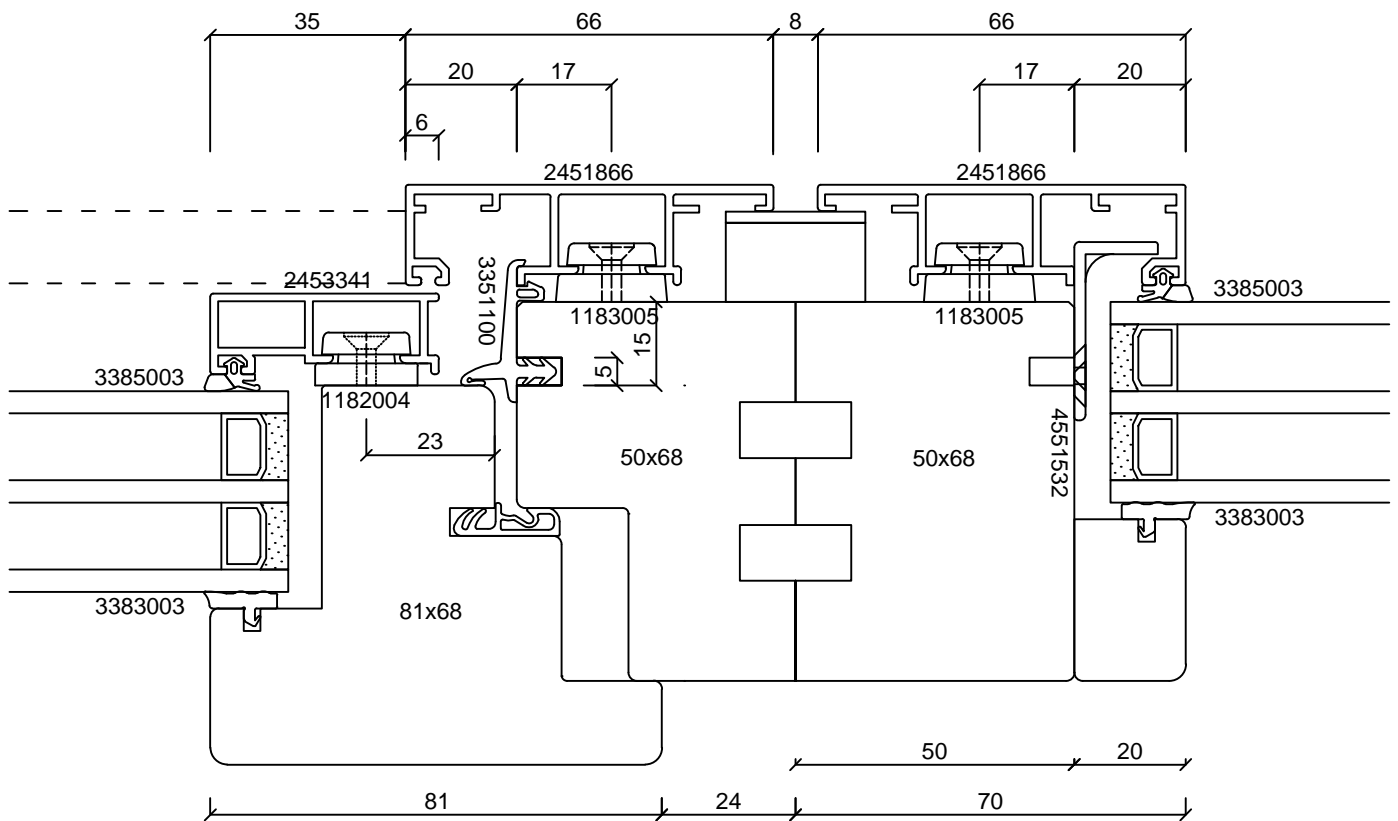
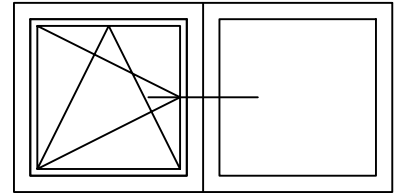


Brüstungsscheibe aus VSG (ESG 6 mm / PVB / ESG 6 mm)

**batimet**  
Holz-Aluminium · Systeme · Fenster · Fassade

Enderstrasse 90 | D-01277 Dresden  
Telefon: +49 (0) 351.81186.0  
Telefax: +49 (0) 351.81186.11  
info@batimet.de | www.batimet.de

System	Datum	Name	Maßstab	
batimet TA35 FVNG RA flächenversetzt kantig mit Absturzsicherung Horizontalschnitt Kopplung	Gezeich. 01.03.2017	Pickel	Ansicht	-
	Gepr.		Detail	-
Beschreibung	Norm			
Rahmenprofil 66 mm Flügelprofil 41 mm Kopplungsblech	Zeichnungs-Nr.: 65608		Index: A	

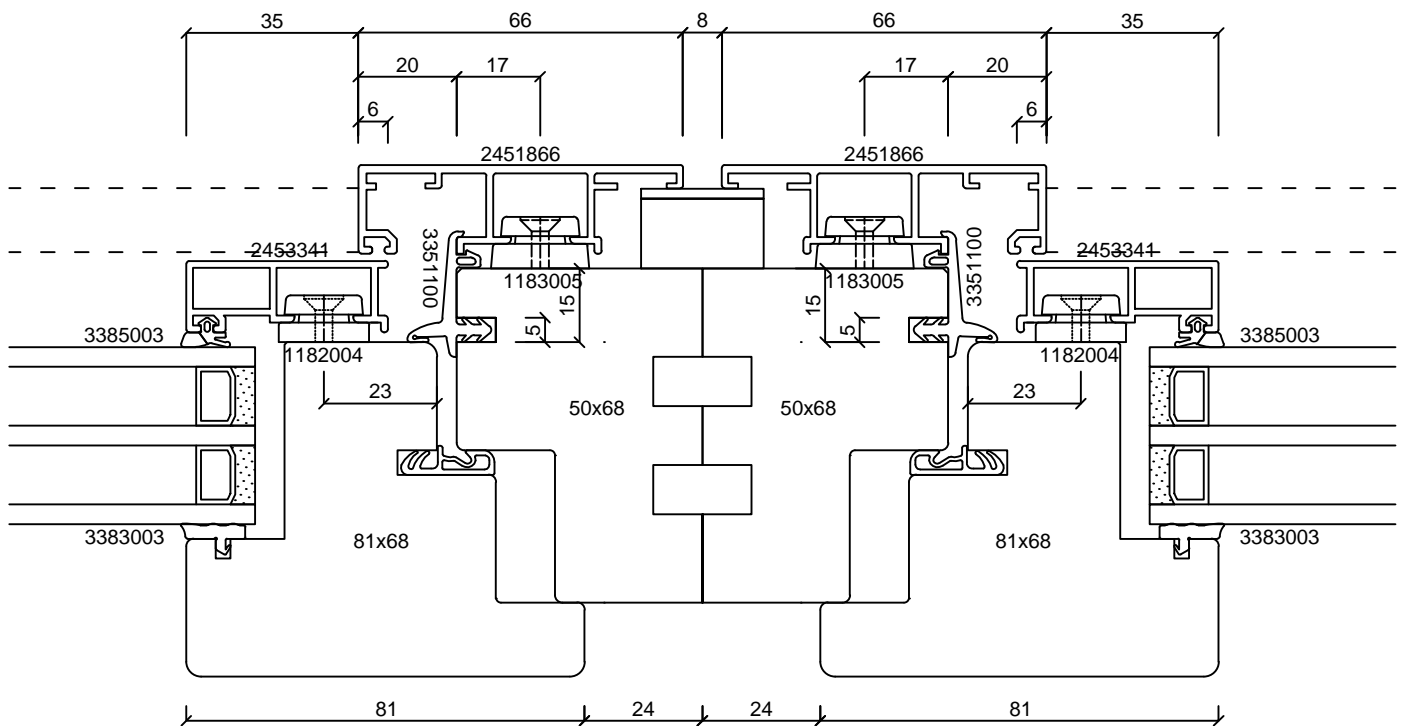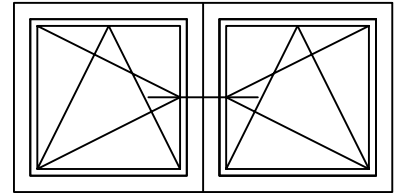

Brüstungsscheibe aus VSG (ESG 6 mm / PVB / ESG 6 mm)

**batimet**  
Holz-Aluminium · Systeme · Fenster · Fassade

Enderstrasse 90 | D-01277 Dresden  
Telefon: +49 (0) 351.81186.0  
Telefax: +49 (0) 351.81186.11  
info@batimet.de | www.batimet.de

System	Datum	Name	Maßstab	
batimet TA35 FVNG RA flächenversetzt kantig mit Absturzsicherung Horizontalschnitt Kopplung	Gezeich.	01.03.2017	Pickel	Ansicht -
	Gepr.			Detail -
Beschreibung	Norm			
Rahmenprofil 66 mm Flügelprofil 41 mm Kopplungsblech	Zeichnungs-Nr.: 65609		Index: A	