

**batimet**

Holz-Aluminium · Systeme · Fenster · Fassade

Enderstrasse 90 | D-01277 Dresden

Telefon: +49 (0) 351.81186.0

Telefax: +49 (0) 351.81186.11

info@batimet.de | www.batimet.de

System

batimet TA35 SE FVNG  
passivhauszertifiziert  
Vertikalschnitt unten, Festverglasung

Beschreibung

Bibliothek Baukörperanschlüsse  
in Laibung

Datum

16.04.2018

Name

LB27

Maßstab

Ansicht M1:2

Gezeich.

Gepr.


Norm

Detail

-

Zeichnungs-Nr.: 82004-011

Index: -

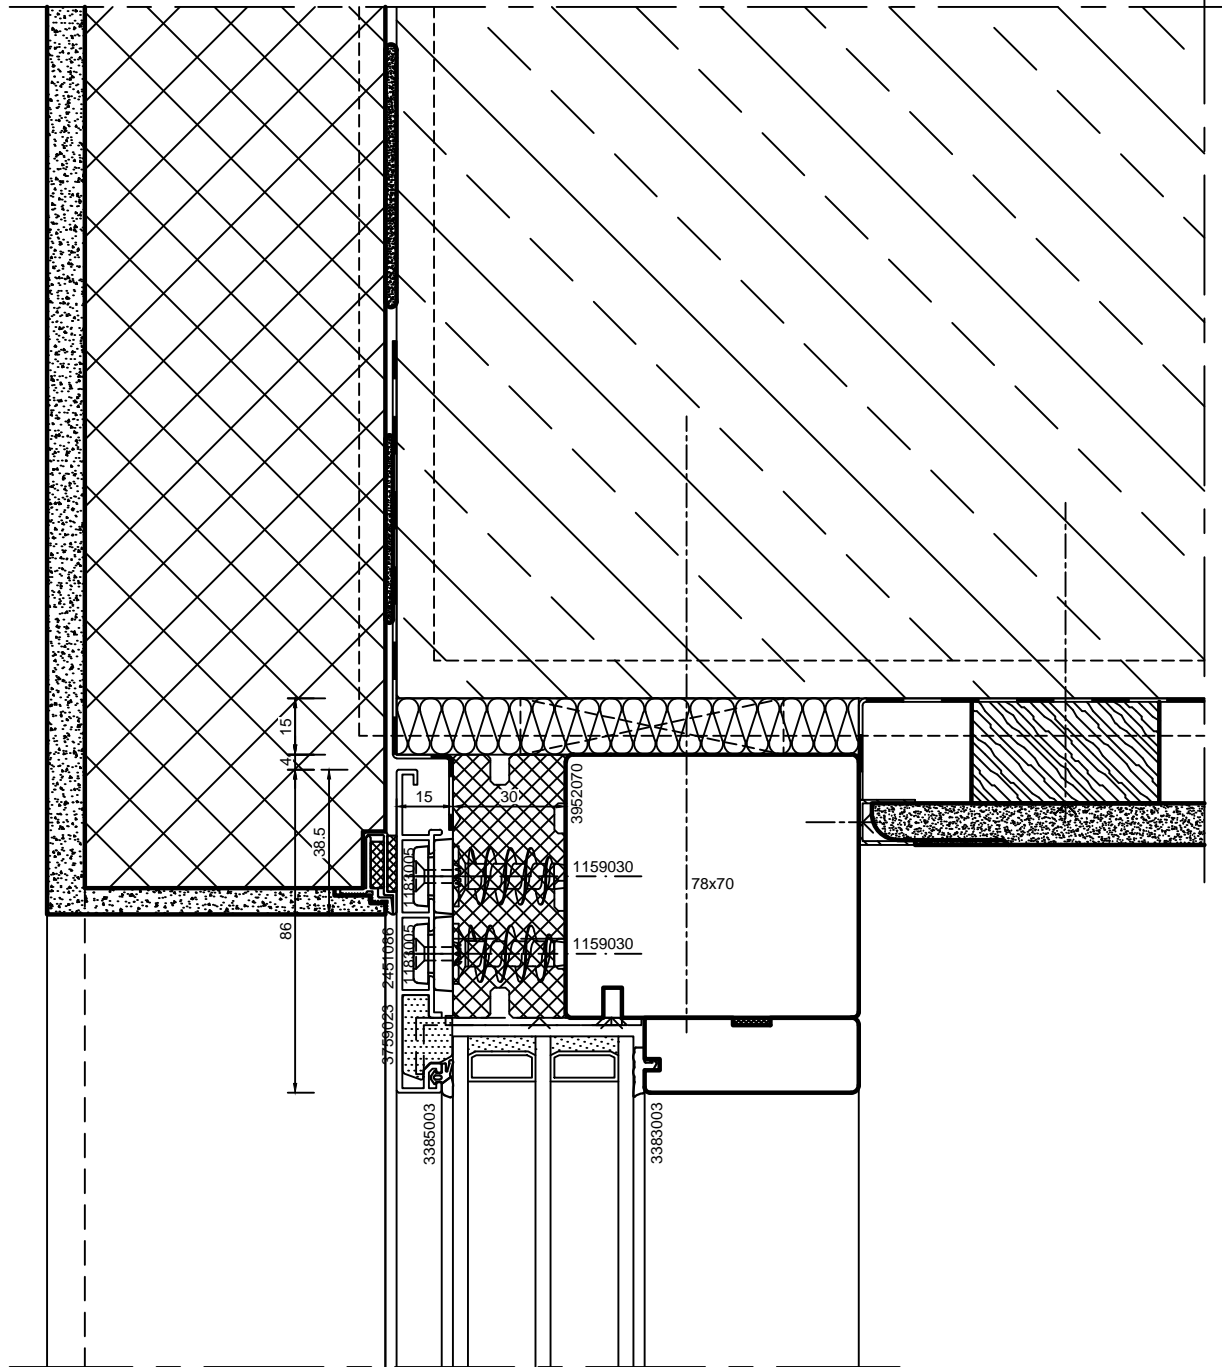

**batimet**

Holz-Aluminium · Systeme · Fenster · Fassade

Enderstrasse 90 | D-01277 Dresden

Telefon: +49 (0) 351.81186.0

Telefax: +49 (0) 351.81186.11

info@batimet.de | www.batimet.de

System

batimet TA35 SE FVNG  
passivhauszertifiziert  
Vertikalschnitt oben, Festverglasung

Beschreibung

Bibliothek Baukörperanschlüsse  
in Laibung

Datum

16.04.2018

Name

LB27

Maßstab

Ansicht

M1:2

Gezeich.

Gepr.


Norm

Detail

-

Zeichnungs-Nr.: 82009-012

Index: -

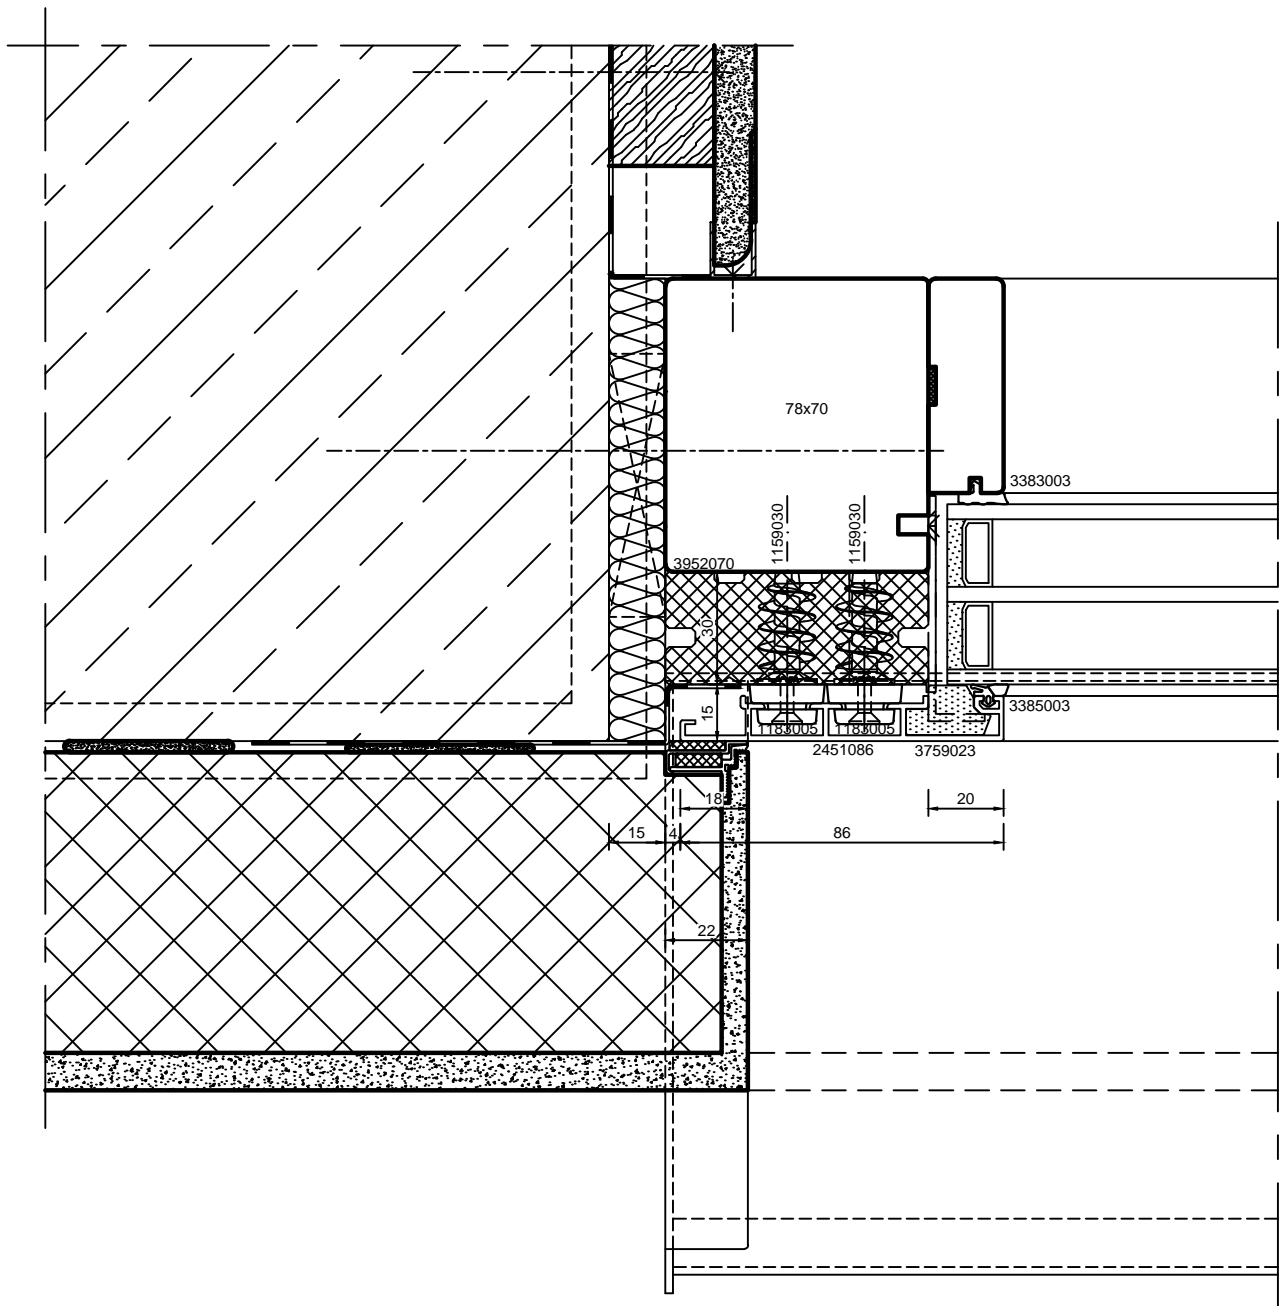

**batimet**

Holz-Aluminium · Systeme · Fenster · Fassade

Enderstrasse 90 | D-01277 Dresden

Telefon: +49 (0) 351.81186.0

Telefax: +49 (0) 351.81186.11

info@batimet.de | www.batimet.de

System

batimet TA35 SE FVNG  
passivhauszertifiziert  
Horizontalschnitt links, Festverglasung

Beschreibung

Bibliothek Baukörperanschlüsse  
in Laibung

Datum

16.04.2018

Name

LB27

Maßstab

Ansicht M1:2

Gezeich.

Gepr.


Norm

Detail

-

Zeichnungs-Nr.: 82009-013

Index: -

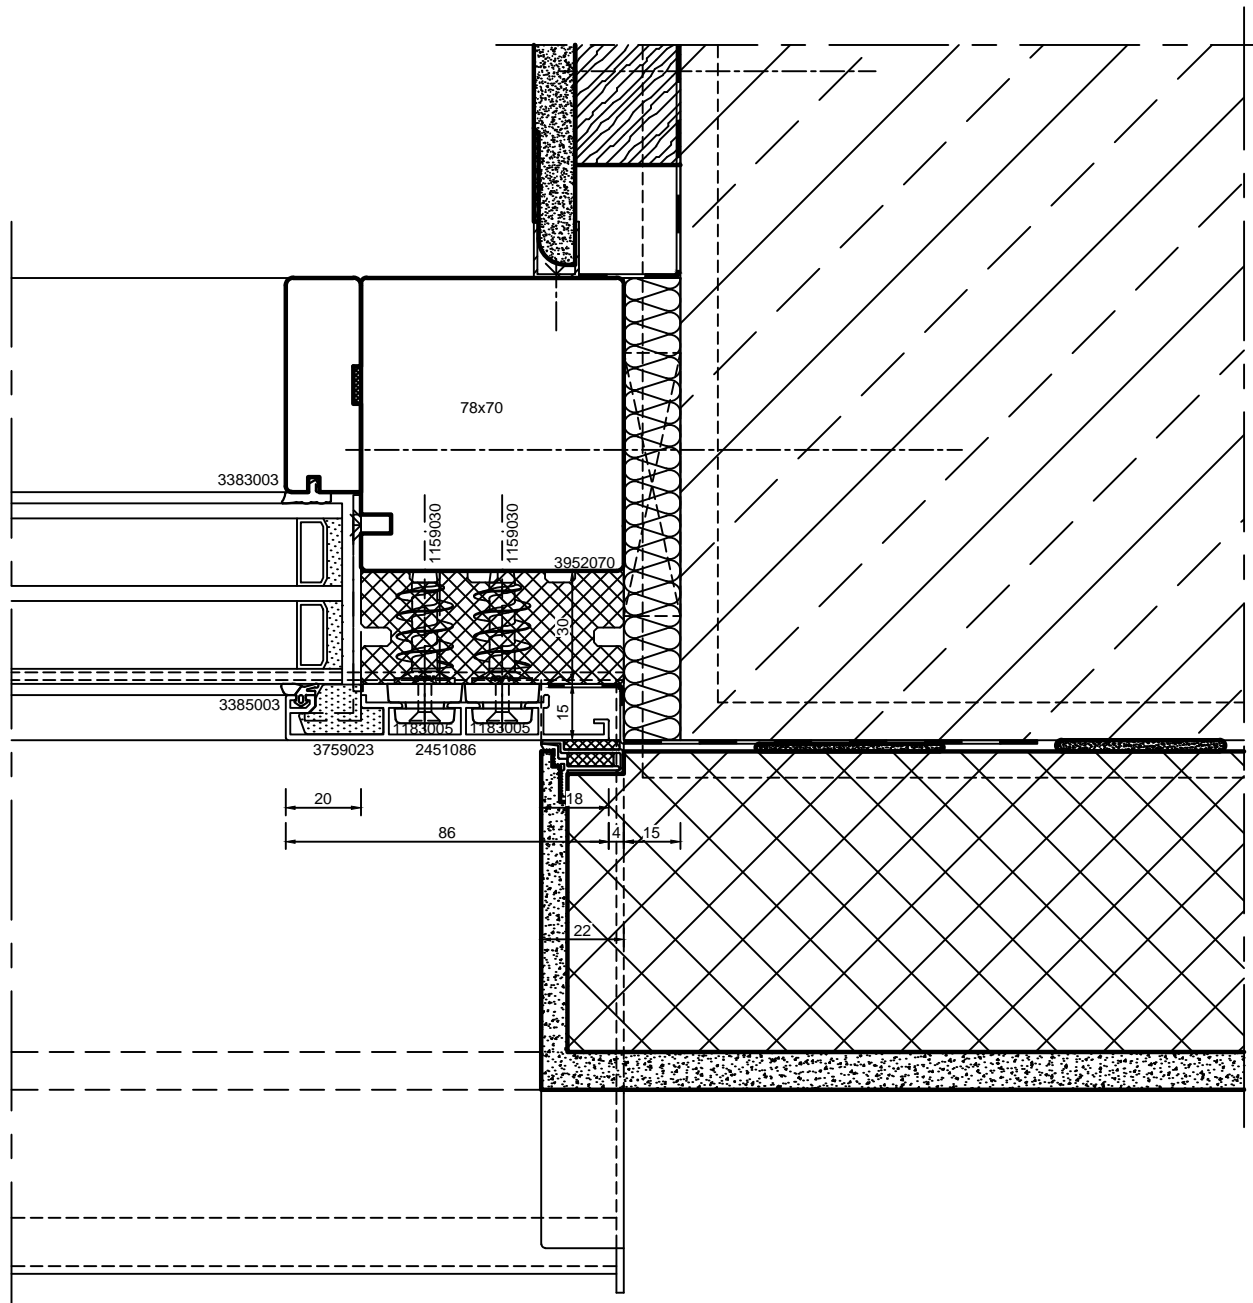

**batimet**

Holz-Aluminium · Systeme · Fenster · Fassade

Enderstrasse 90 | D-01277 Dresden

Telefon: +49 (0) 351.81186.0

Telefax: +49 (0) 351.81186.11

info@batimet.de | www.batimet.de

System

batimet TA35 SE FVNG  
passivhauszertifiziert  
Horizontalschnitt rechts, Festverglasung

Beschreibung

Bibliothek Baukörperanschlüsse  
in Laibung

Datum

16.04.2018

Name

LB27

Maßstab

Ansicht M1:2

Gezeich.

Gepr.


Norm

Detail

-

Zeichnungs-Nr.: 82009-014

Index: -

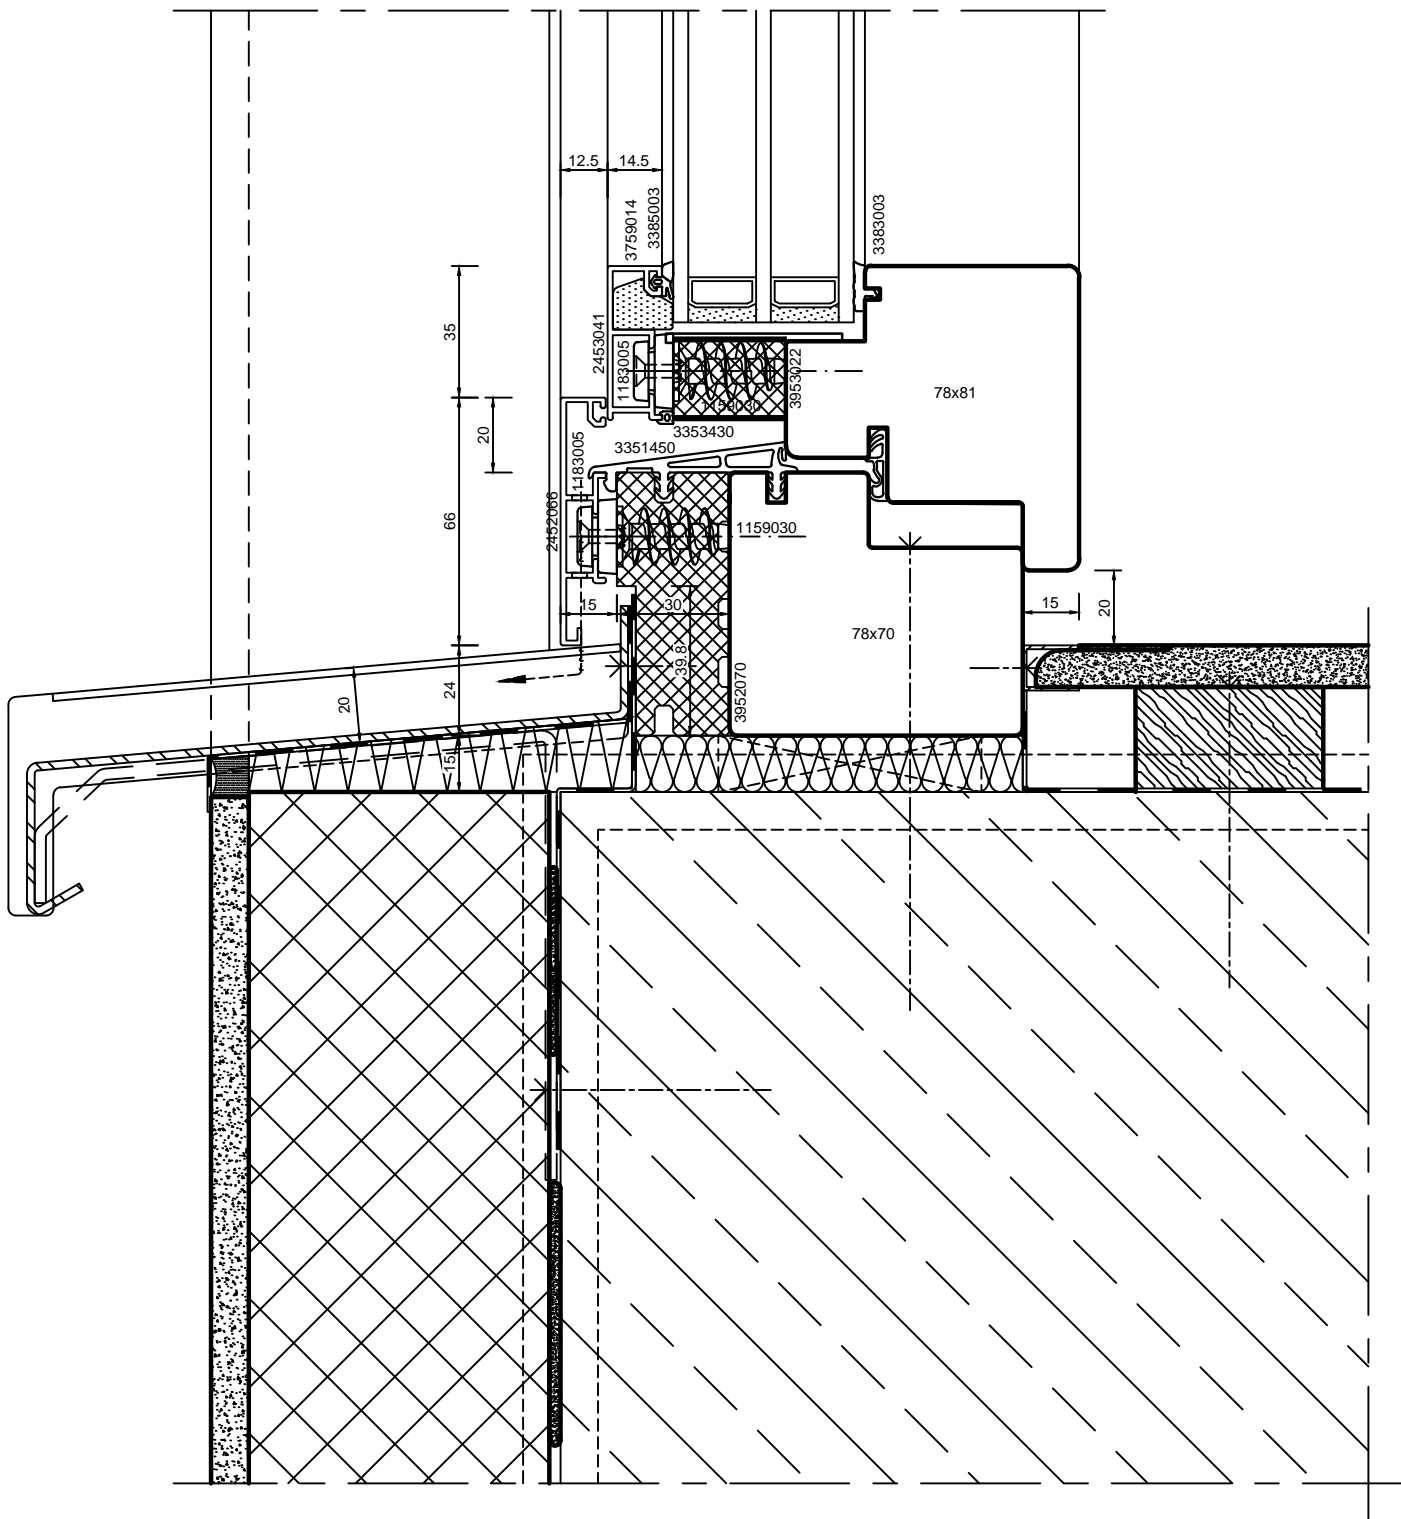

**batimet**

Holz-Aluminium · Systeme · Fenster · Fassade

Enderstrasse 90 | D-01277 Dresden

Telefon: +49 (0) 351.81186.0

Telefax: +49 (0) 351.81186.11

info@batimet.de | www.batimet.de

System

batimet TA35 SE FVNG  
passivhauszertifiziert  
Vertikalschnitt unten, Flügel

Beschreibung

Bibliothek Baukörperanschlüsse  
in Laibung

Datum

16.04.2018

Name

LB27

Maßstab

Ansicht

M1:2

Gezeich.

Gepr.


Norm

Detail

-

Zeichnungs-Nr.: 82104-011

Index: -

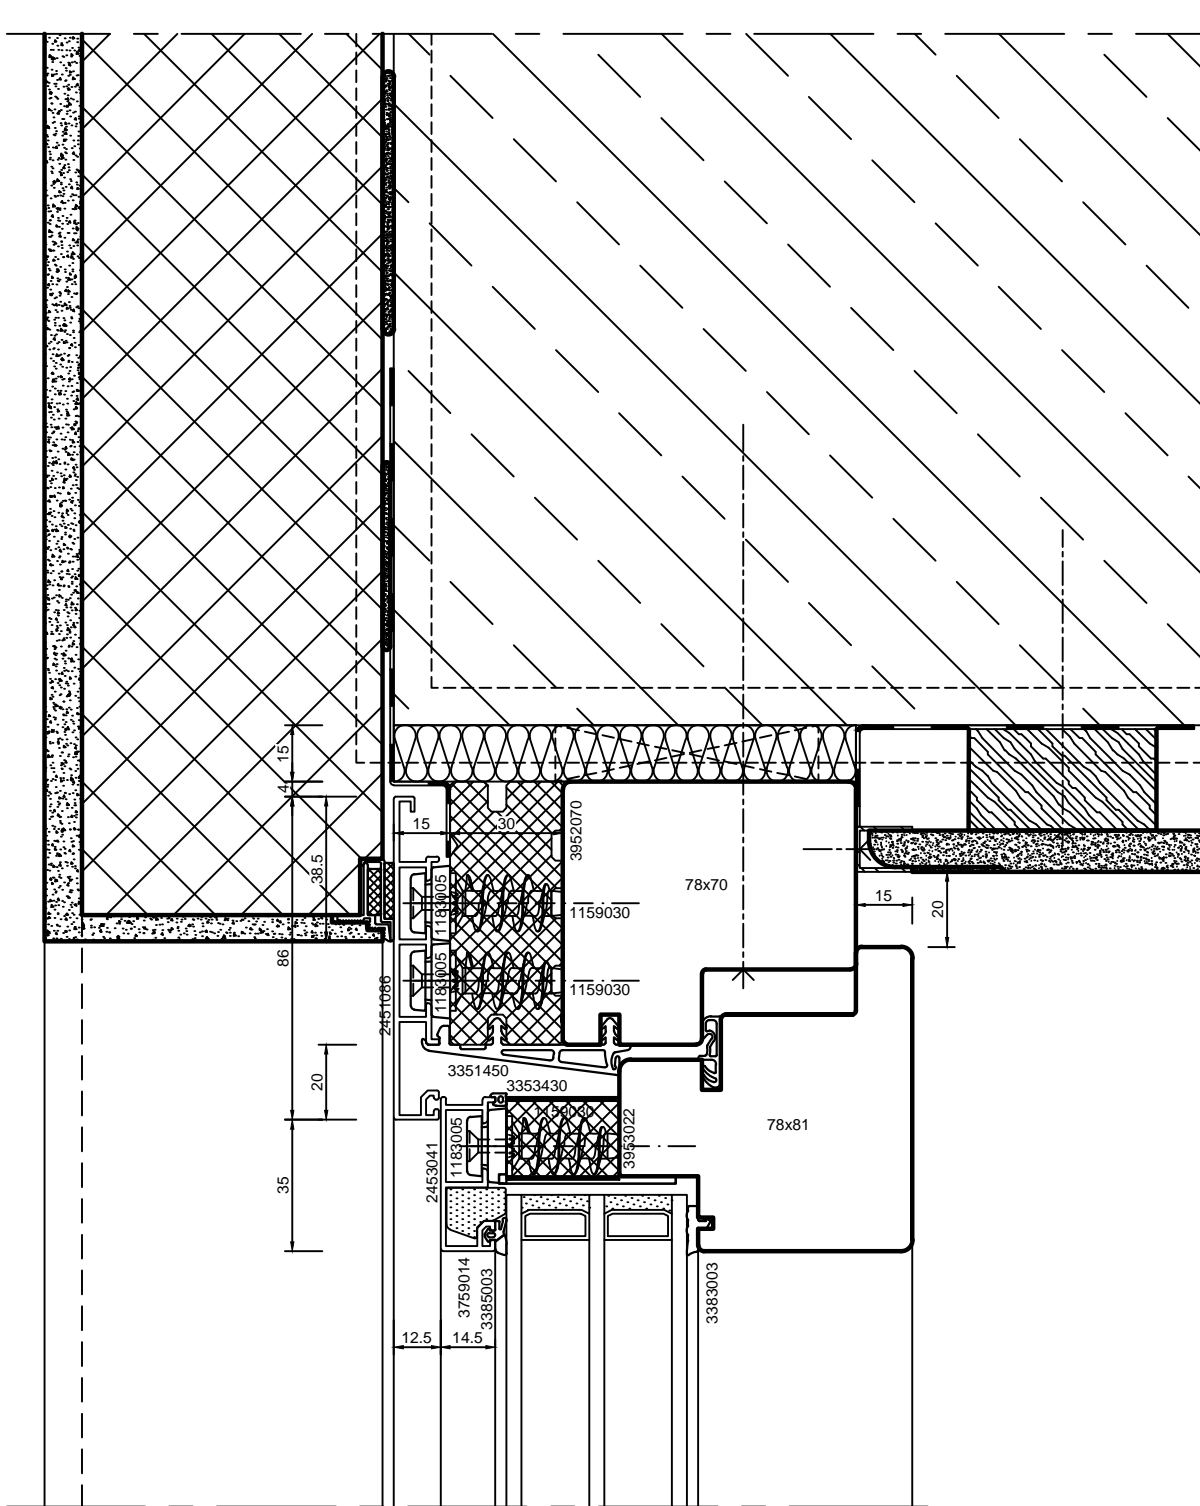

**batimet**

Holz-Aluminium · Systeme · Fenster · Fassade

Enderstrasse 90 | D-01277 Dresden

Telefon: +49 (0) 351.81186.0

Telefax: +49 (0) 351.81186.11

info@batimet.de | www.batimet.de

System

batimet TA35 SE FVNG  
passivhauszertifiziert  
Vertikalschnitt oben, Flügel

Beschreibung

Bibliothek Baukörperanschlüsse  
in Laibung

Datum

16.04.2018

Name

LB27

Maßstab

Ansicht

M1:2

Gezeich.

Gepr.


Norm

Detail

-

Zeichnungs-Nr.: 82109-012

Index: -

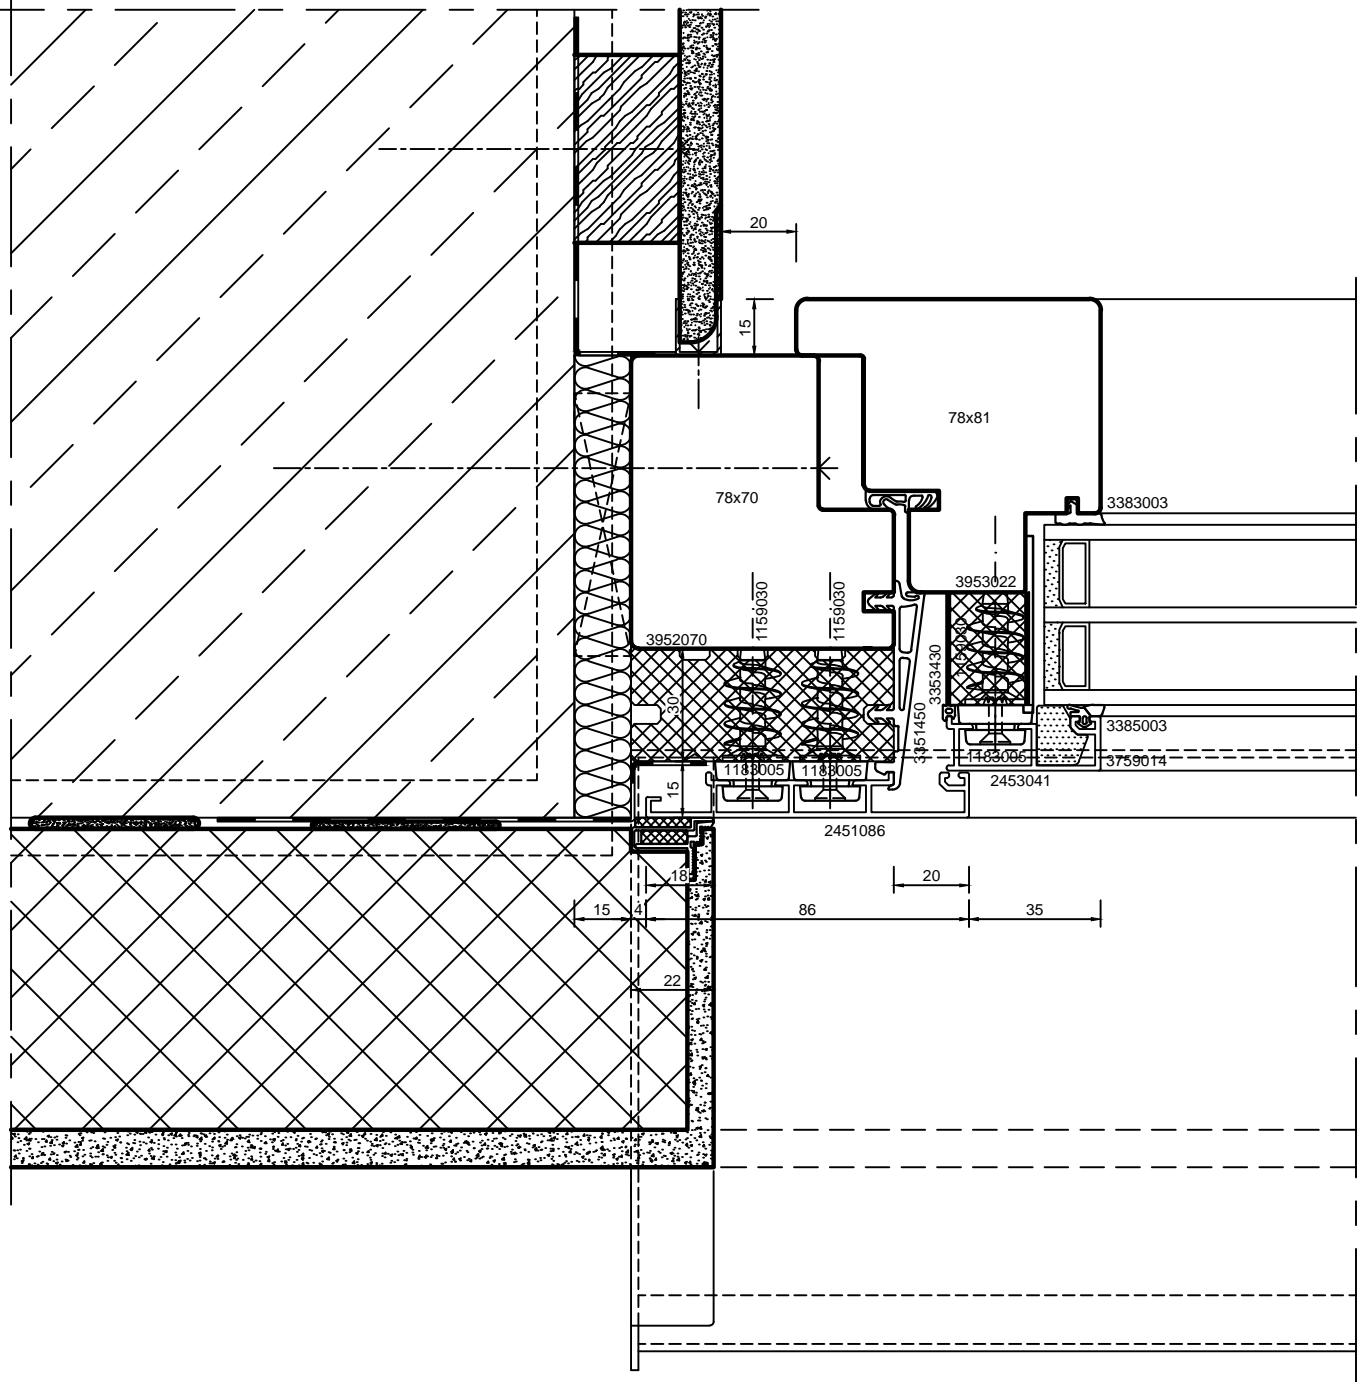

**batimet**

Holz-Aluminium · Systeme · Fenster · Fassade

Enderstrasse 90 | D-01277 Dresden

Telefon: +49 (0) 351.81186.0

Telefax: +49 (0) 351.81186.11

info@batimet.de | www.batimet.de

System

batimet TA35 SE FVNG  
passivhauszertifiziert  
Horizontalschnitt links, Flügel

Beschreibung

Bibliothek Baukörperanschlüsse  
in Laibung

Datum

16.04.2018

Name

LB27

Maßstab

Ansicht

M1:2

Gezeich.

Gepr.


Norm

Detail

-

Zeichnungs-Nr.: 82109-013

Index: -

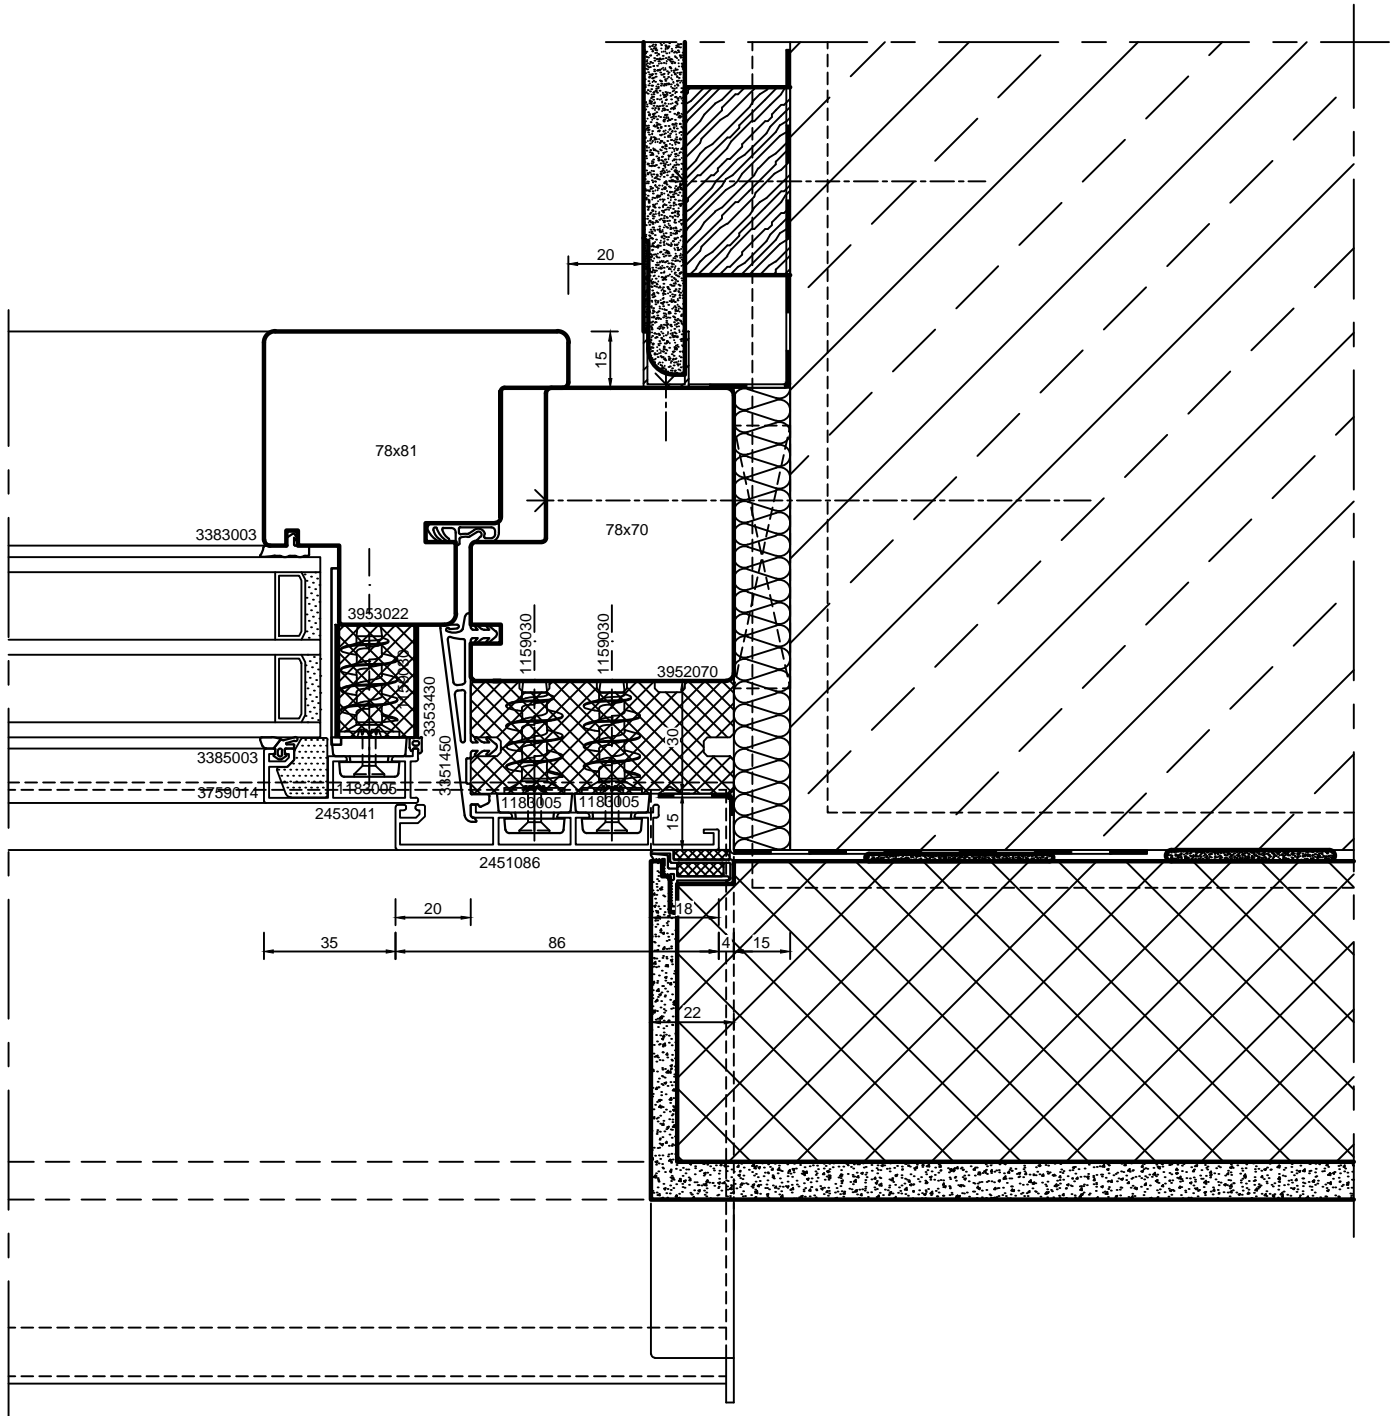

**batimet**

Holz-Aluminium · Systeme · Fenster · Fassade

Enderstrasse 90 | D-01277 Dresden

Telefon: +49 (0) 351.81186.0

Telefax: +49 (0) 351.81186.11

info@batimet.de | www.batimet.de

System

batimet TA35 SE FVNG  
passivhauszertifiziert  
Horizontalschnitt rechts, Flügel

Beschreibung

Bibliothek Baukörperanschlüsse  
in Laibung

Datum

16.04.2018

Name

LB27

Maßstab

Ansicht

M1:2

Gezeich.

Gepr.

Norm


Detail

-

Zeichnungs-Nr.: 82109-014

Index: -



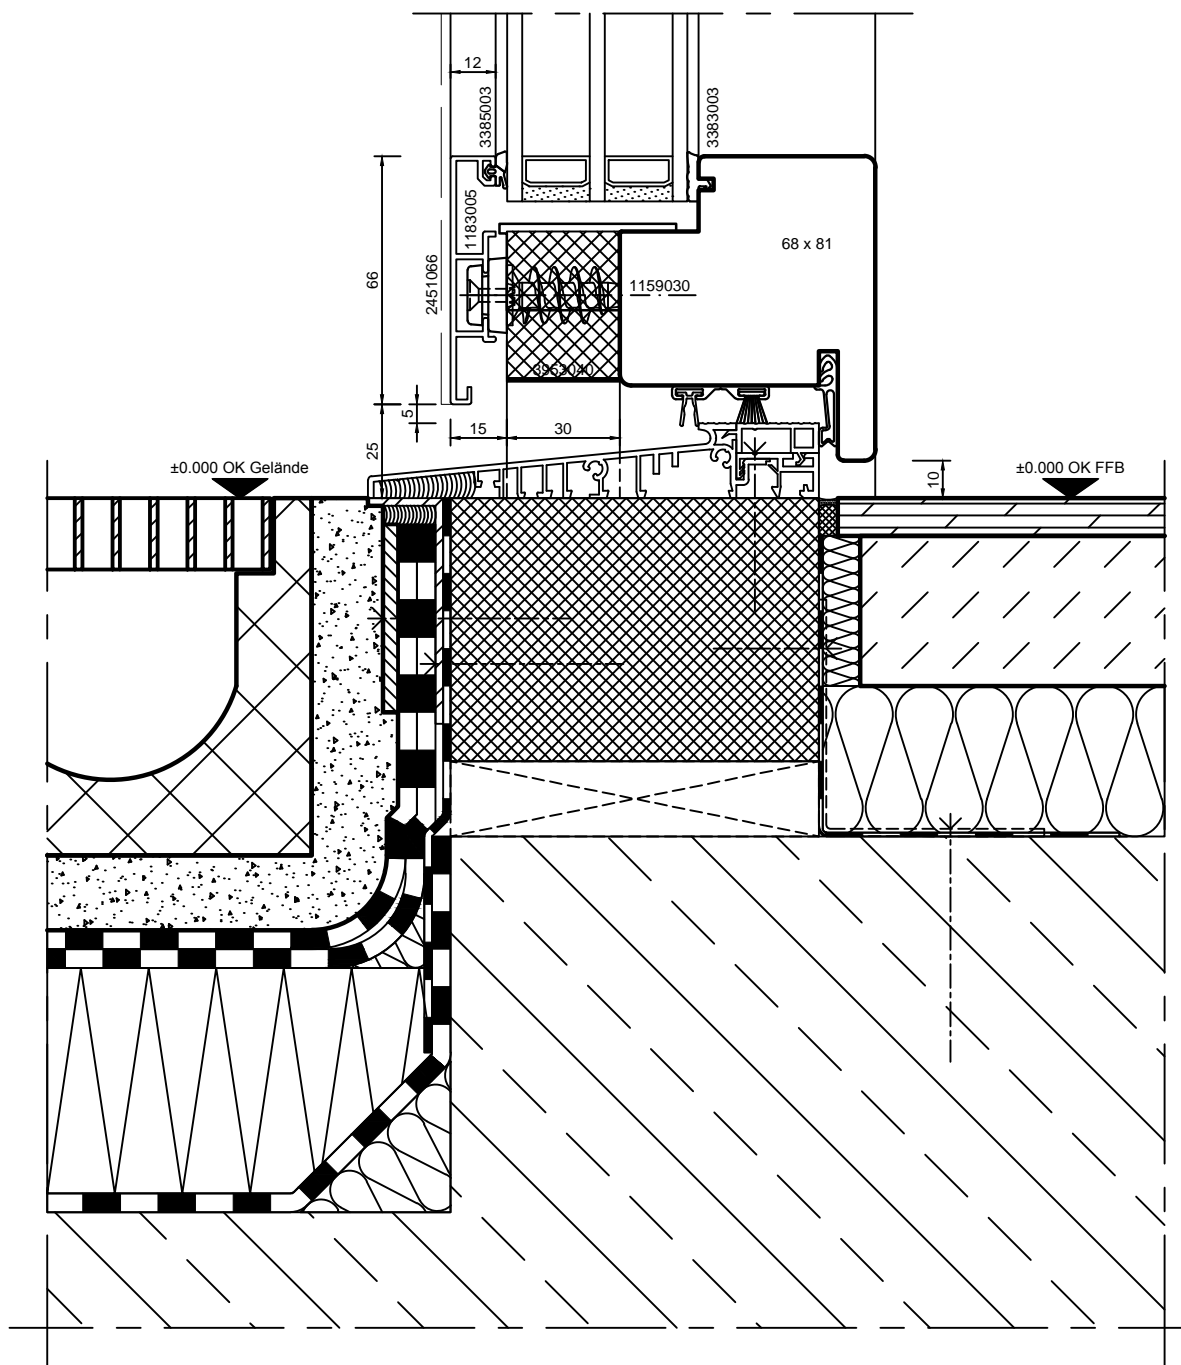

**batimet**

Holz-Aluminium · Systeme · Fenster · Fassade

Enderstrasse 90 | D-01277 Dresden

Telefon: +49 (0) 351.81186.0

Telefax: +49 (0) 351.81186.11

info@batimet.de | www.batimet.de

System

batimet TA35 SE FVNG  
passivhauszertifiziert  
Vertikalschnitt unten, Schwelle

Beschreibung

Bibliothek Baukörperanschlüsse  
in Laibung

Datum

16.04.2018

Name

LB27

Maßstab

Ansicht

M1:2

Gezeich.

Gepr.


Norm

Detail

-

Zeichnungs-Nr.: 82110-011

Index: -

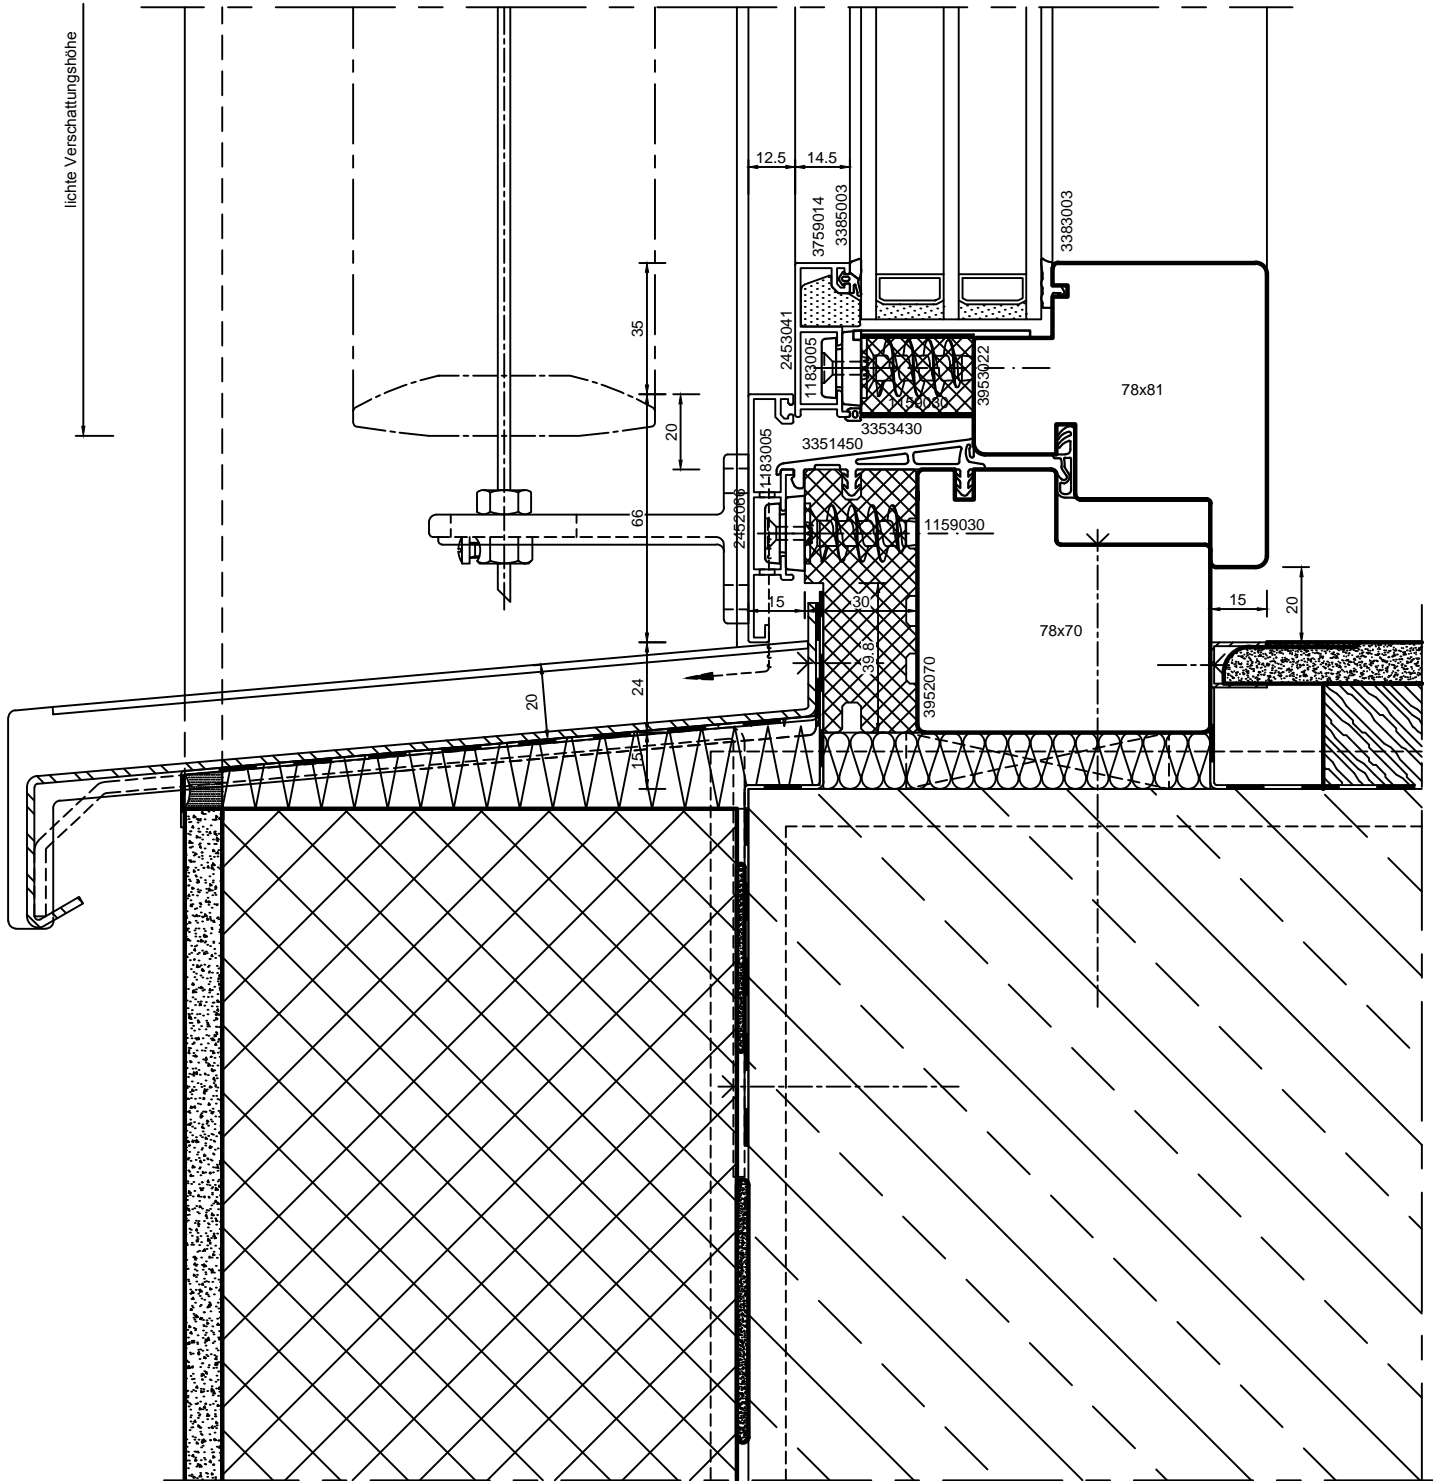

**batimet**

Holz-Aluminium · Systeme · Fenster · Fassade

Enderstrasse 90 | D-01277 Dresden

Telefon: +49 (0) 351.81186.0

Telefax: +49 (0) 351.81186.11

info@batimet.de | www.batimet.de

System

batimet TA35 SE FVNG  
passivhauszertifiziert  
Vertikalschnitt unten, Flügel

Beschreibung

Bibliothek Baukörperanschlüsse  
in Laibung mit Sonnenschutz

Datum

16.04.2018

Name

LB27

Maßstab

Ansicht

M1:2

Gezeich.

Gepr.


Norm

Detail

-

Zeichnungs-Nr.: 82104-021

Index: -

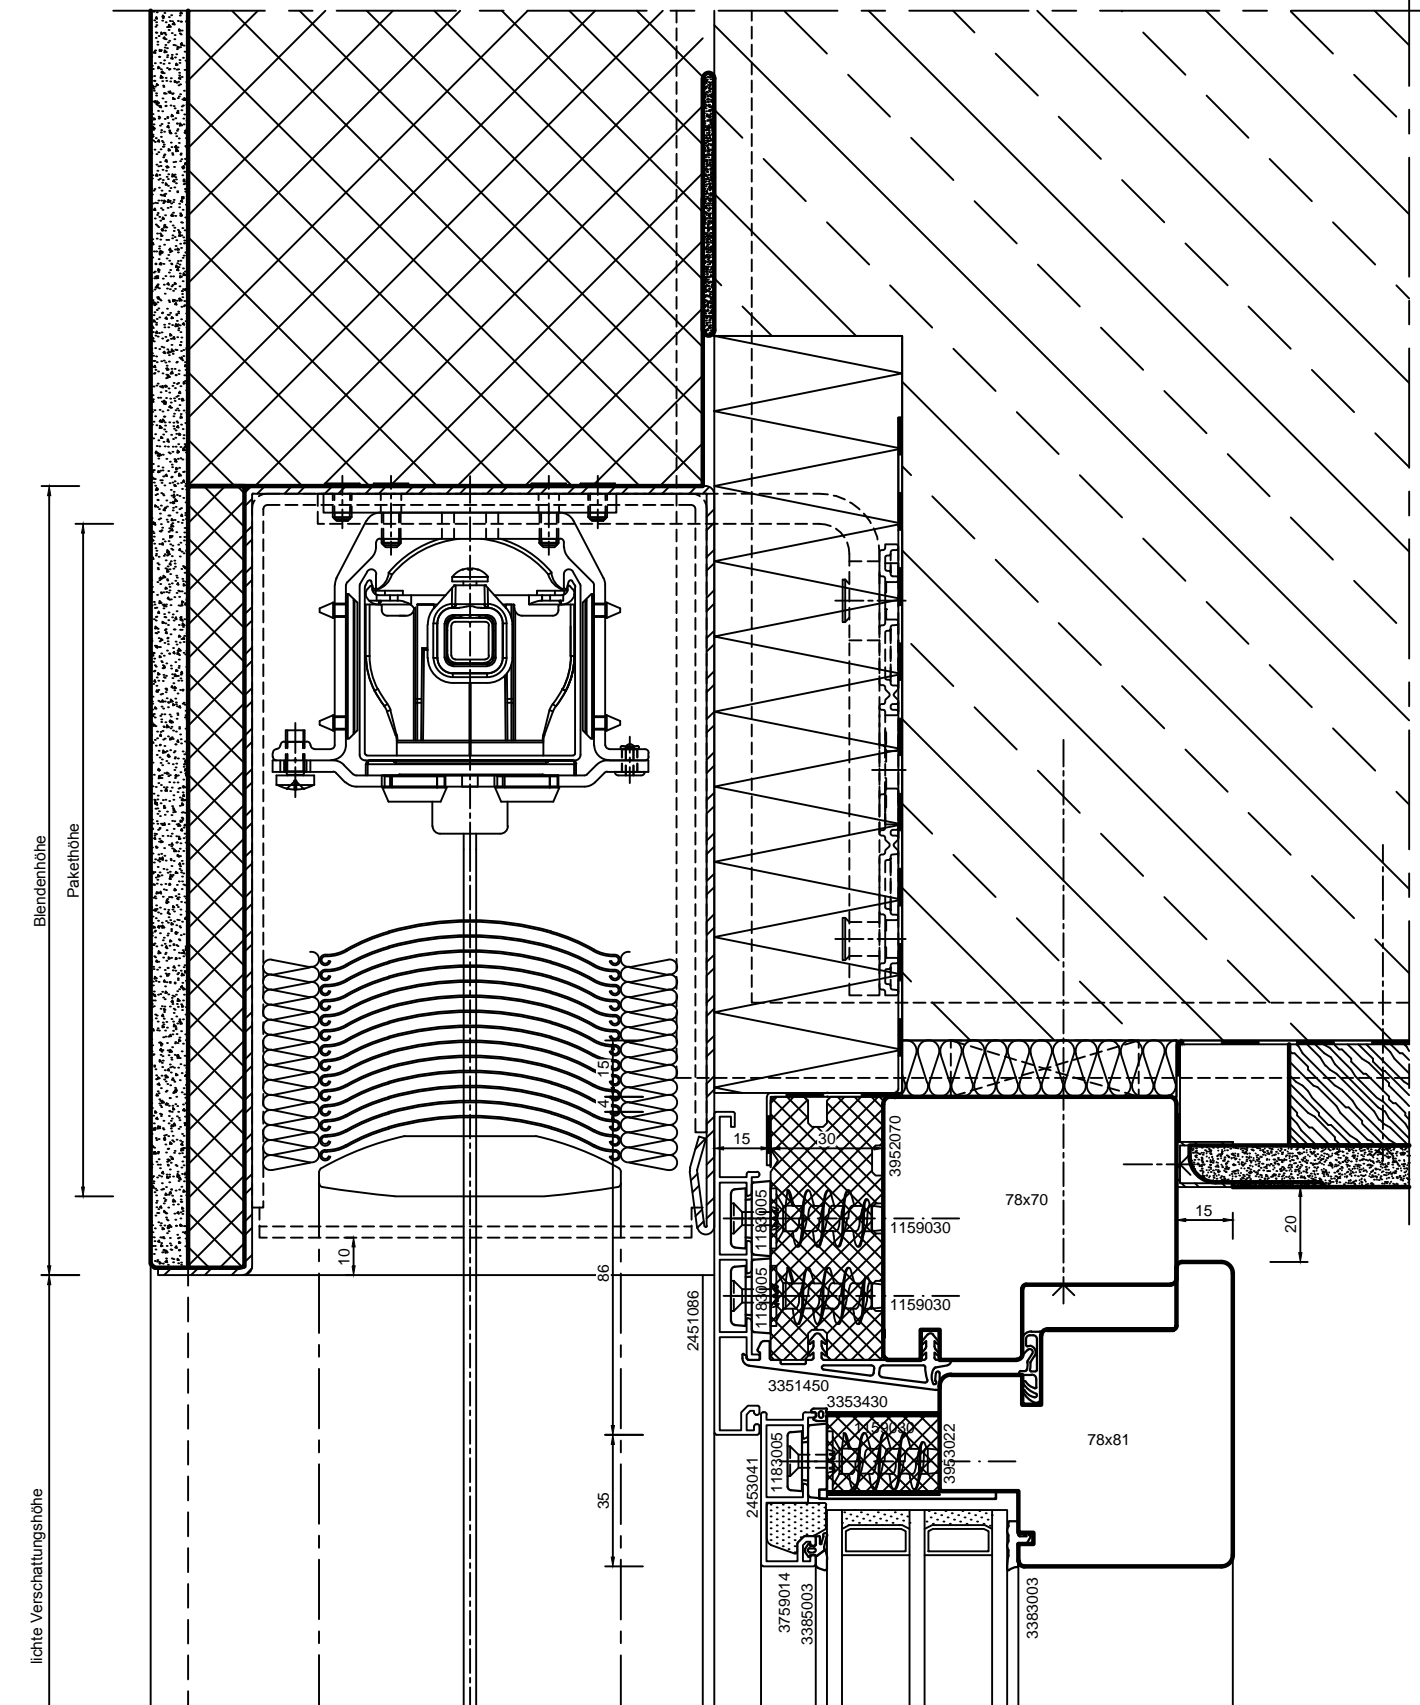

**batimet**

Holz-Aluminium · Systeme · Fenster · Fassade

Enderstrasse 90 | D-01277 Dresden

Telefon: +49 (0) 351.81186.0

Telefax: +49 (0) 351.81186.11

info@batimet.de | www.batimet.de

System

batimet TA35 SE FVNG  
passivhauszertifiziert  
Vertikalschnitt oben, Flügel

Beschreibung

Bibliothek Baukörperanschlüsse  
in Laibung mit Sonnenschutz

Datum

16.04.2018

Name

LB27

Maßstab

Ansicht

M1:2

Gezeich.

Gepr.


Norm

Detail

-

Zeichnungs-Nr.: 82109-022

Index: -

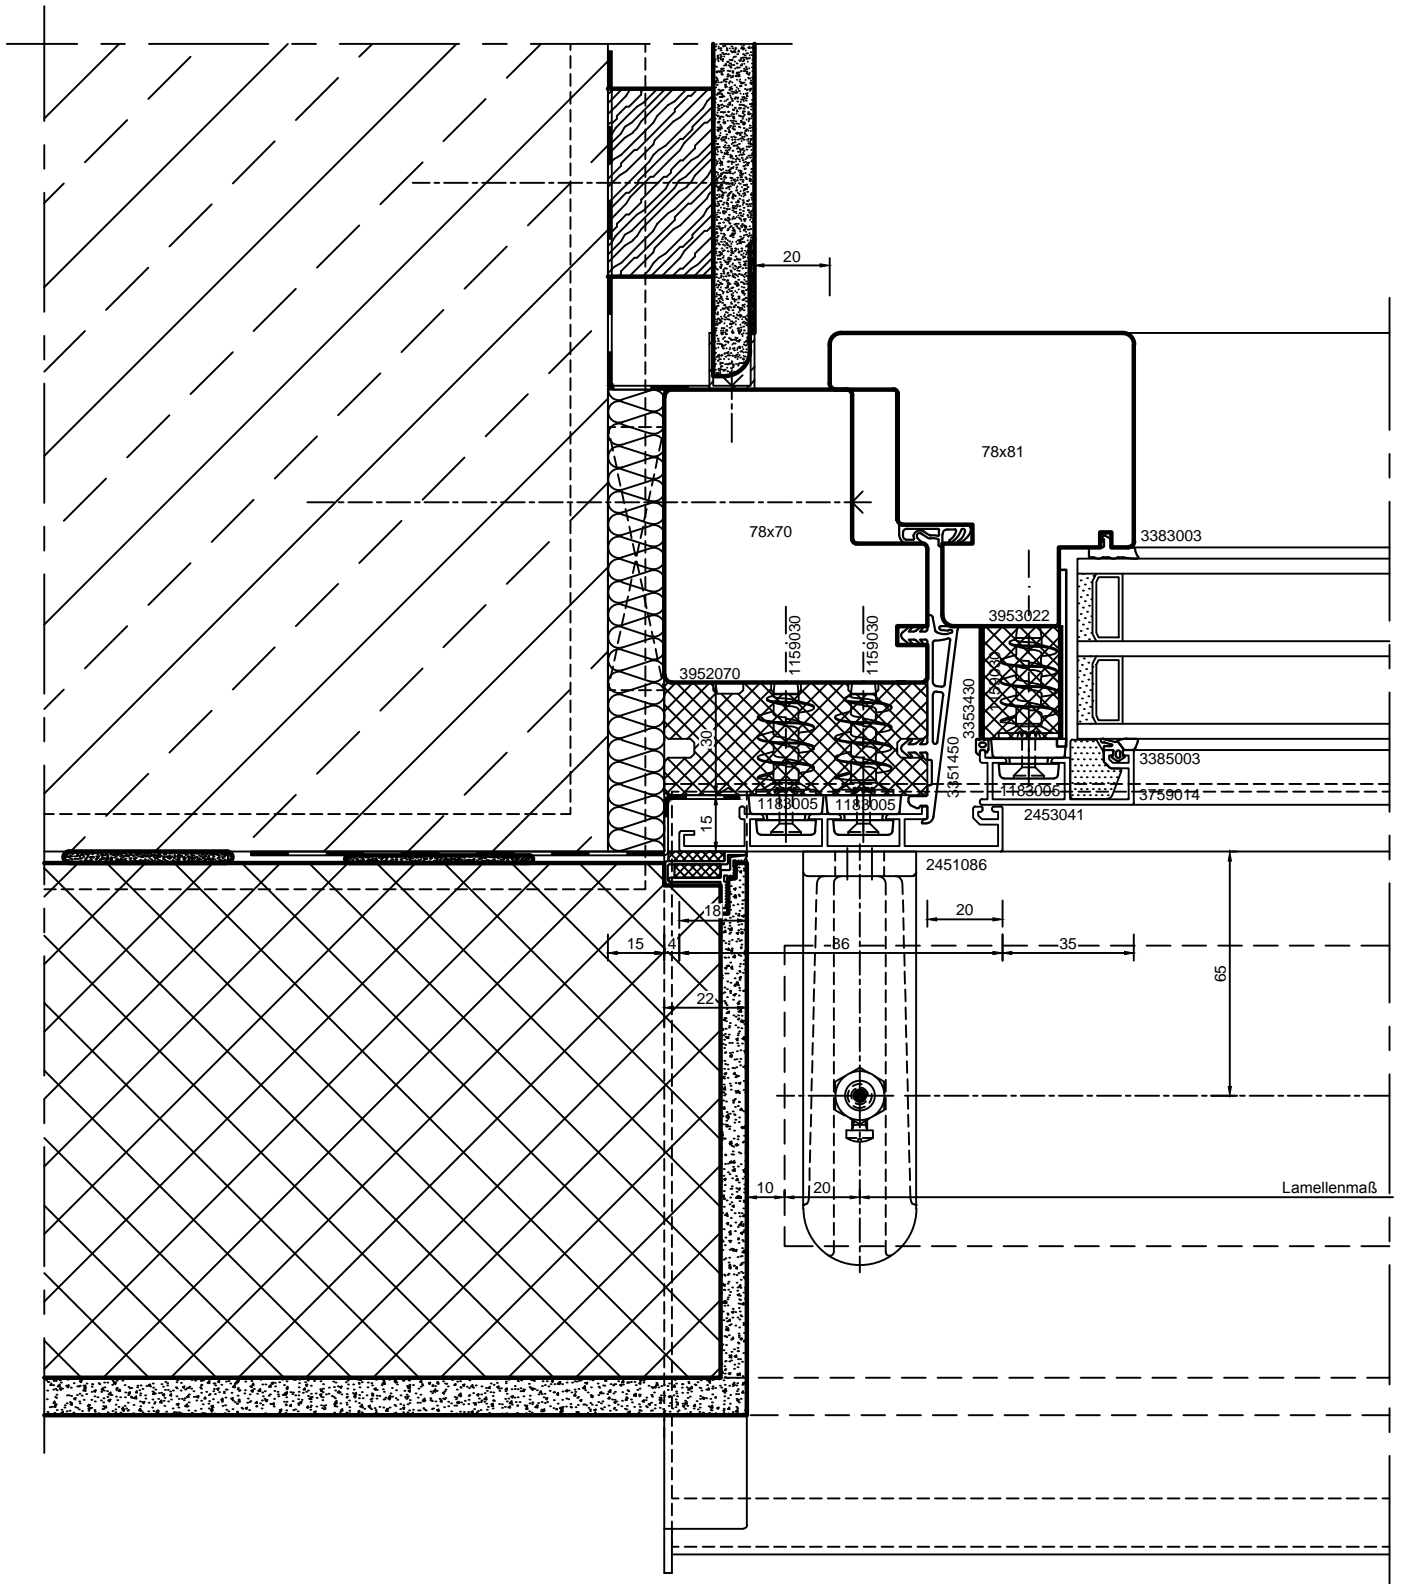

**batimet**

Holz-Aluminium · Systeme · Fenster · Fassade

Enderstrasse 90 | D-01277 Dresden

Telefon: +49 (0) 351.81186.0

Telefax: +49 (0) 351.81186.11

info@batimet.de | www.batimet.de

System

batimet TA35 SE FVNG  
passivhauszertifiziert  
Horizontalschnitt links, Flügel

Beschreibung

Bibliothek Baukörperanschlüsse  
in Laibung mit Sonnenschutz

Datum

16.04.2018

Name

LB27

Maßstab

Ansicht M1:2

Gezeich.

Gepr.


Norm

Detail

-

Zeichnungs-Nr.: 82109-023

Index: -

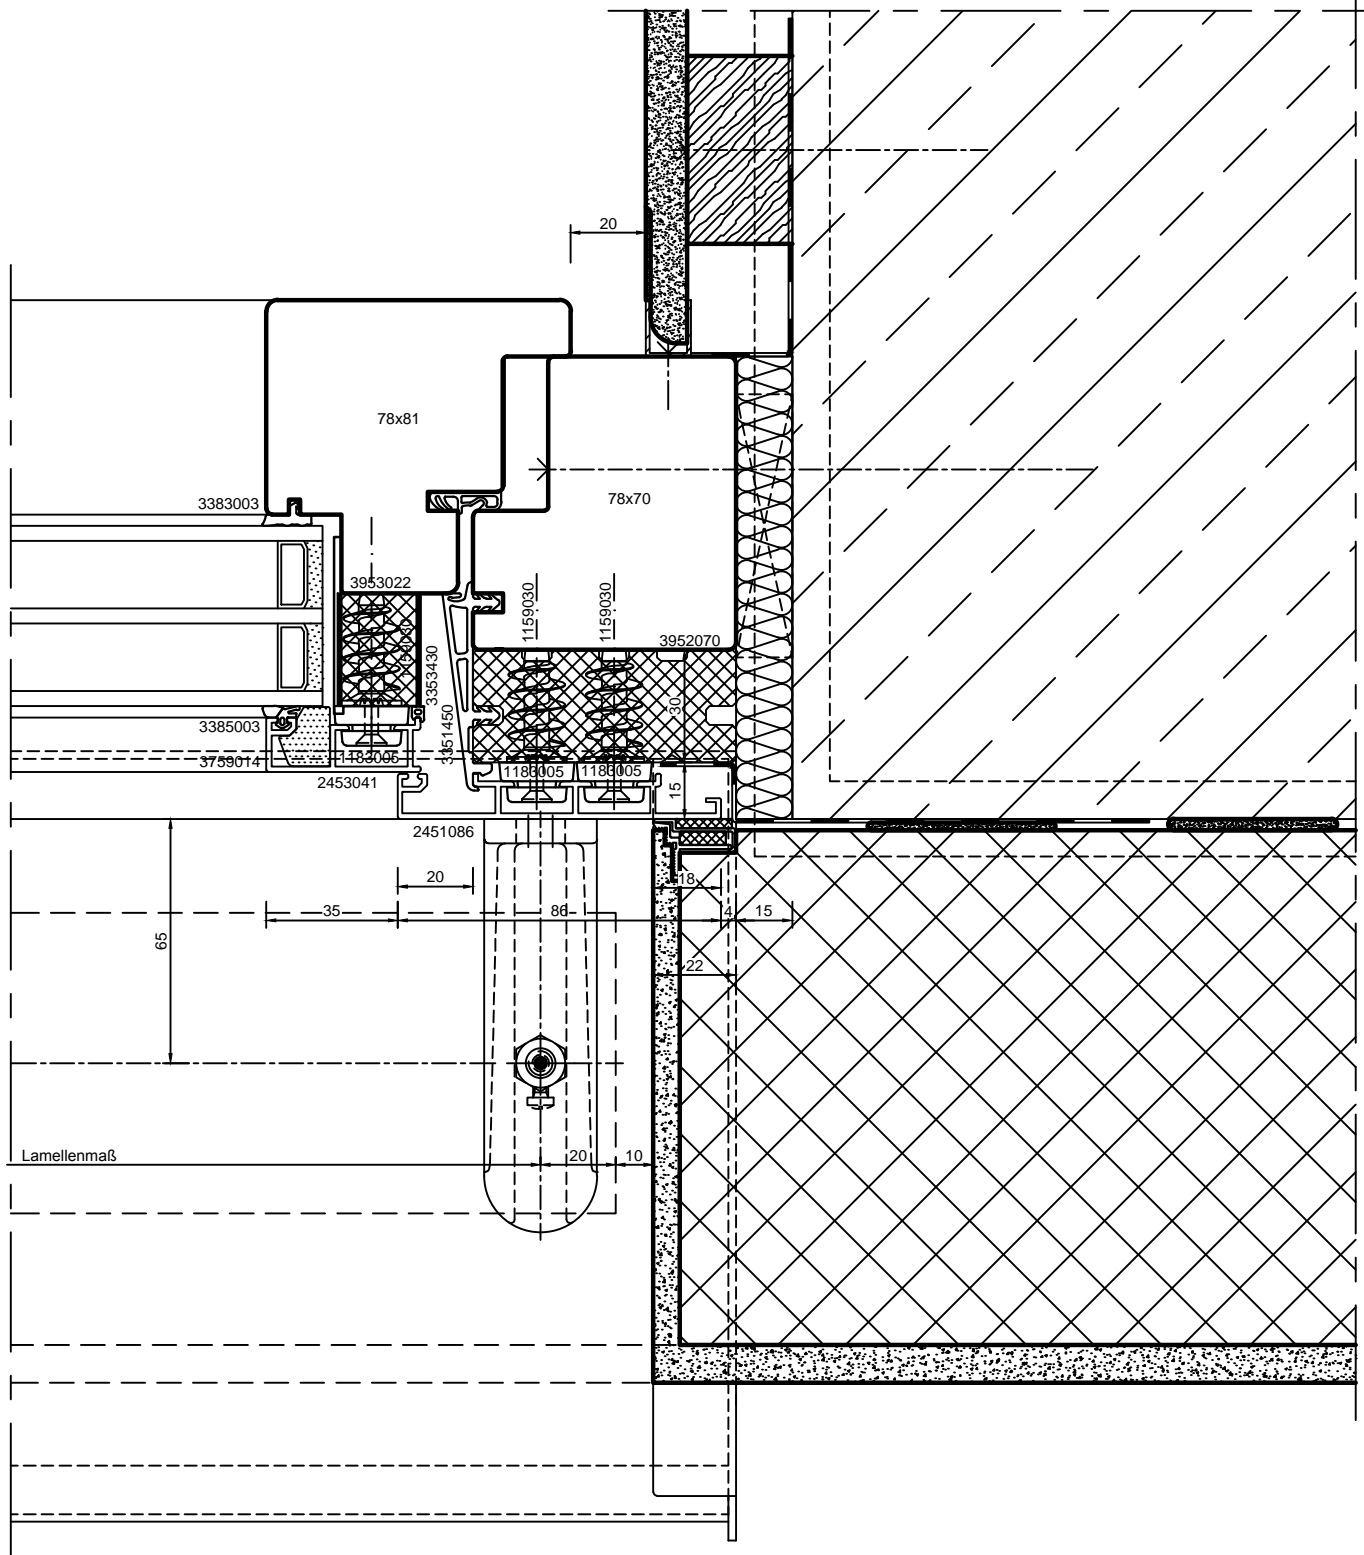

**batimet**

Holz-Aluminium · Systeme · Fenster · Fassade

Enderstrasse 90 | D-01277 Dresden

Telefon: +49 (0) 351.81186.0

Telefax: +49 (0) 351.81186.11

info@batimet.de | www.batimet.de

System

batimet TA35 SE FVNG  
passivhauszertifiziert  
Horizontalschnitt rechts, Flügel

Beschreibung

Bibliothek Baukörperanschlüsse  
in Laibung mit Sonnenschutz

Datum

16.04.2018

Name

LB27

Maßstab

Ansicht

M1:2

Gezeich.

Gepr.

Norm

Detail

-

Zeichnungs-Nr.: 82109-024

Index: -