


batimet
Holz-Aluminium · Systeme · Fenster · Fassade

Enderstrasse 90 | D-01277 Dresden
Telefon: +49 (0) 351.81186.0
Telefax: +49 (0) 351.81186.11
info@batimet.de | www.batimet.de



System		Datum	Name	Maßstab	
batimet TA35 SE IN passivhauszertifiziert Vertikalschnitt unten, Festverglasung	Gezeich.	10.10.2017	Pickel	Ansicht	M1:1
	Gepr.			Detail	-
Beschreibung	Norm				
Rahmen 87 mm Festverglasungsdichtung		Zeichnungs-Nr.: 83001		Index: A	

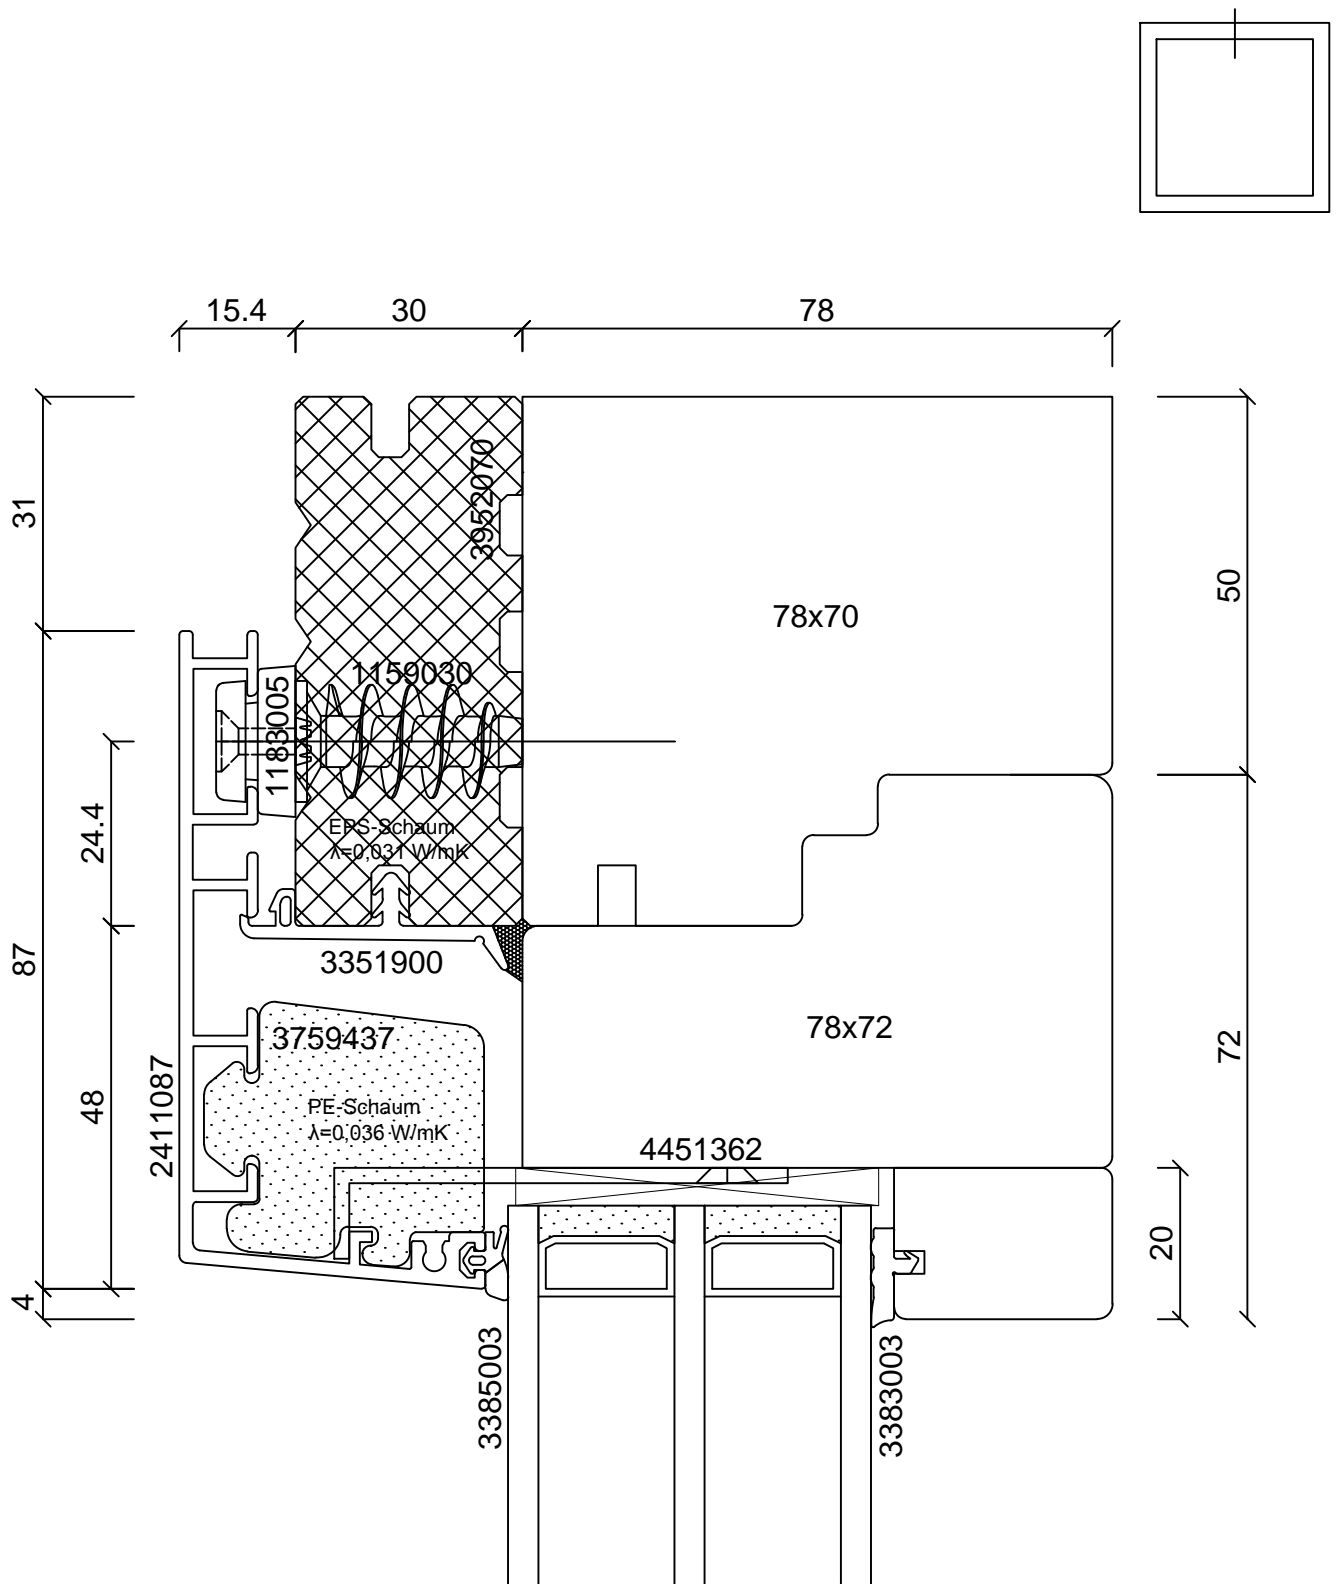

batimet
Holz-Aluminium · Systeme · Fenster · Fassade

Enderstrasse 90 | D-01277 Dresden
Telefon: +49 (0) 351.81186.0
Telefax: +49 (0) 351.81186.11
info@batimet.de | www.batimet.de



System	Datum	Name	Maßstab	
batimet TA35 SE IN passivhauszertifiziert Vertikalschnitt oben, Festverglasung	Gezeich. 10.10.2017	Pickel	Ansicht	M1:1
	Gepr.		Detail	-
Beschreibung	Norm			
Rahmen 87 mm	Zeichnungs-Nr.: 83002		Index: A	

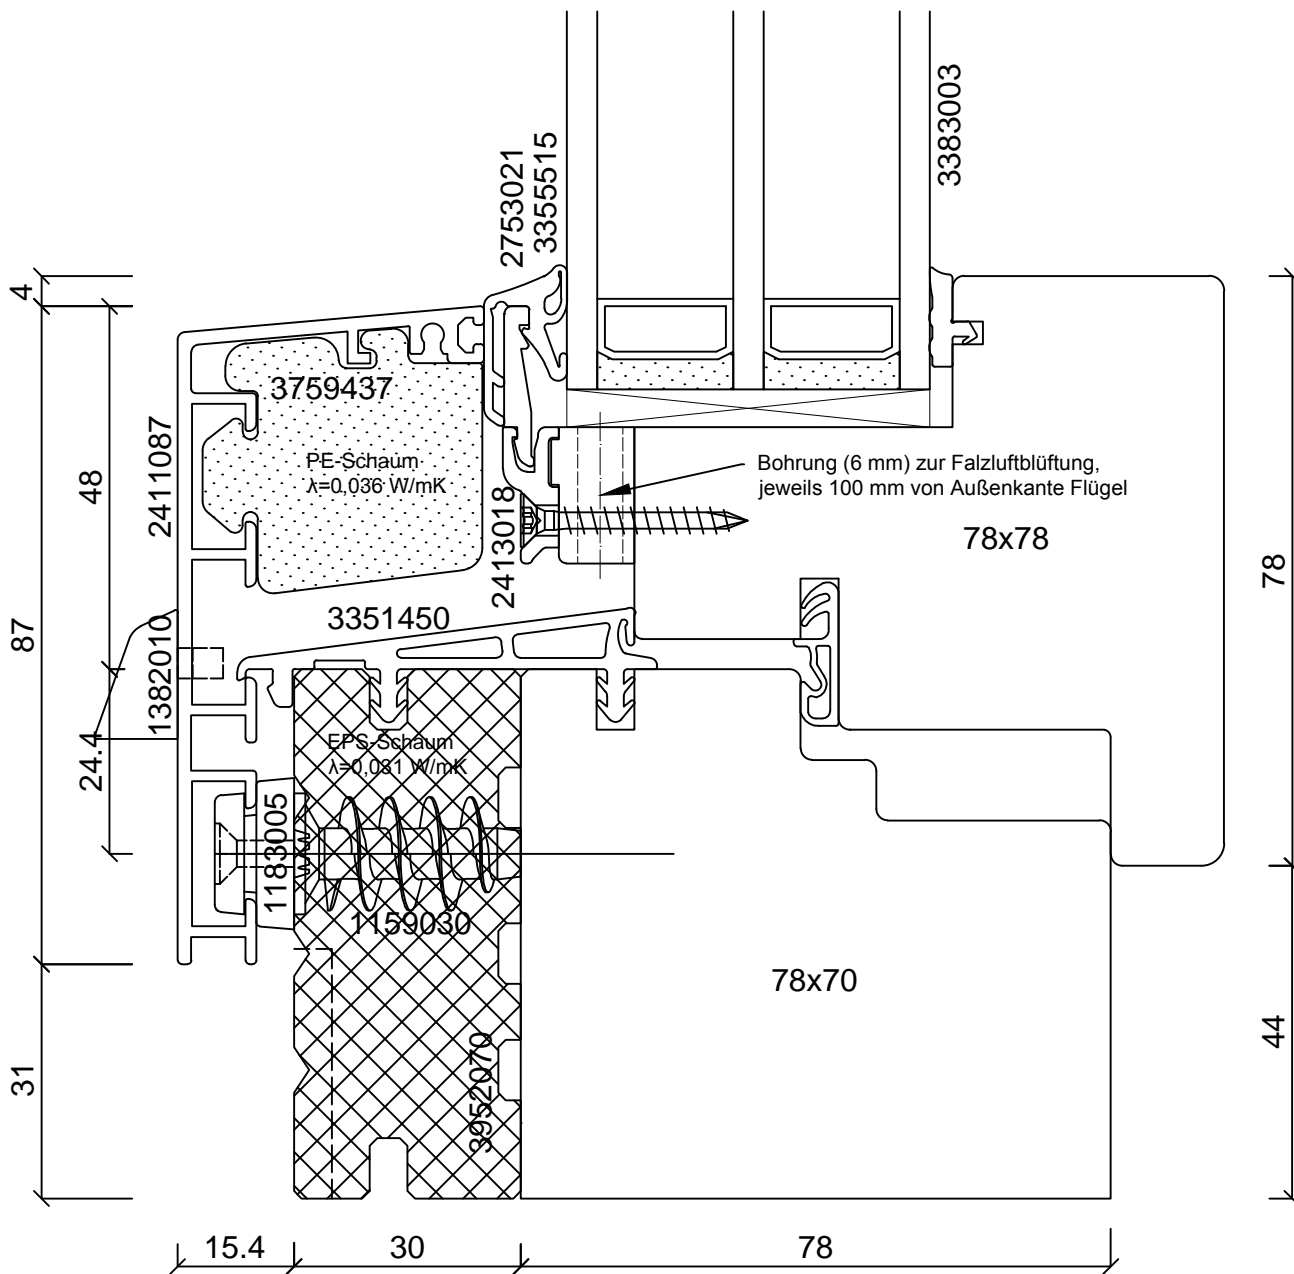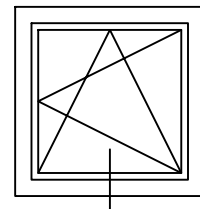

batimet
Holz-Aluminium · Systeme · Fenster · Fassade

Enderstrasse 90 | D-01277 Dresden
Telefon: +49 (0) 351.81186.0
Telefax: +49 (0) 351.81186.11
info@batimet.de | www.batimet.de


System		Datum	Name	Maßstab	
batimet TA35 SE IN passivhauszertifiziert Vertikalschnitt unten	Gezeich.	10.10.2017	Pickel	Ansicht	M1:1
	Gepr.			Detail	-
Beschreibung	Norm				
Rahmen 87 mm Flügelprofil integral, Glasleiste GFK Flügelversatz 15 mm		Zeichnungs-Nr.: 83101		Index: A	

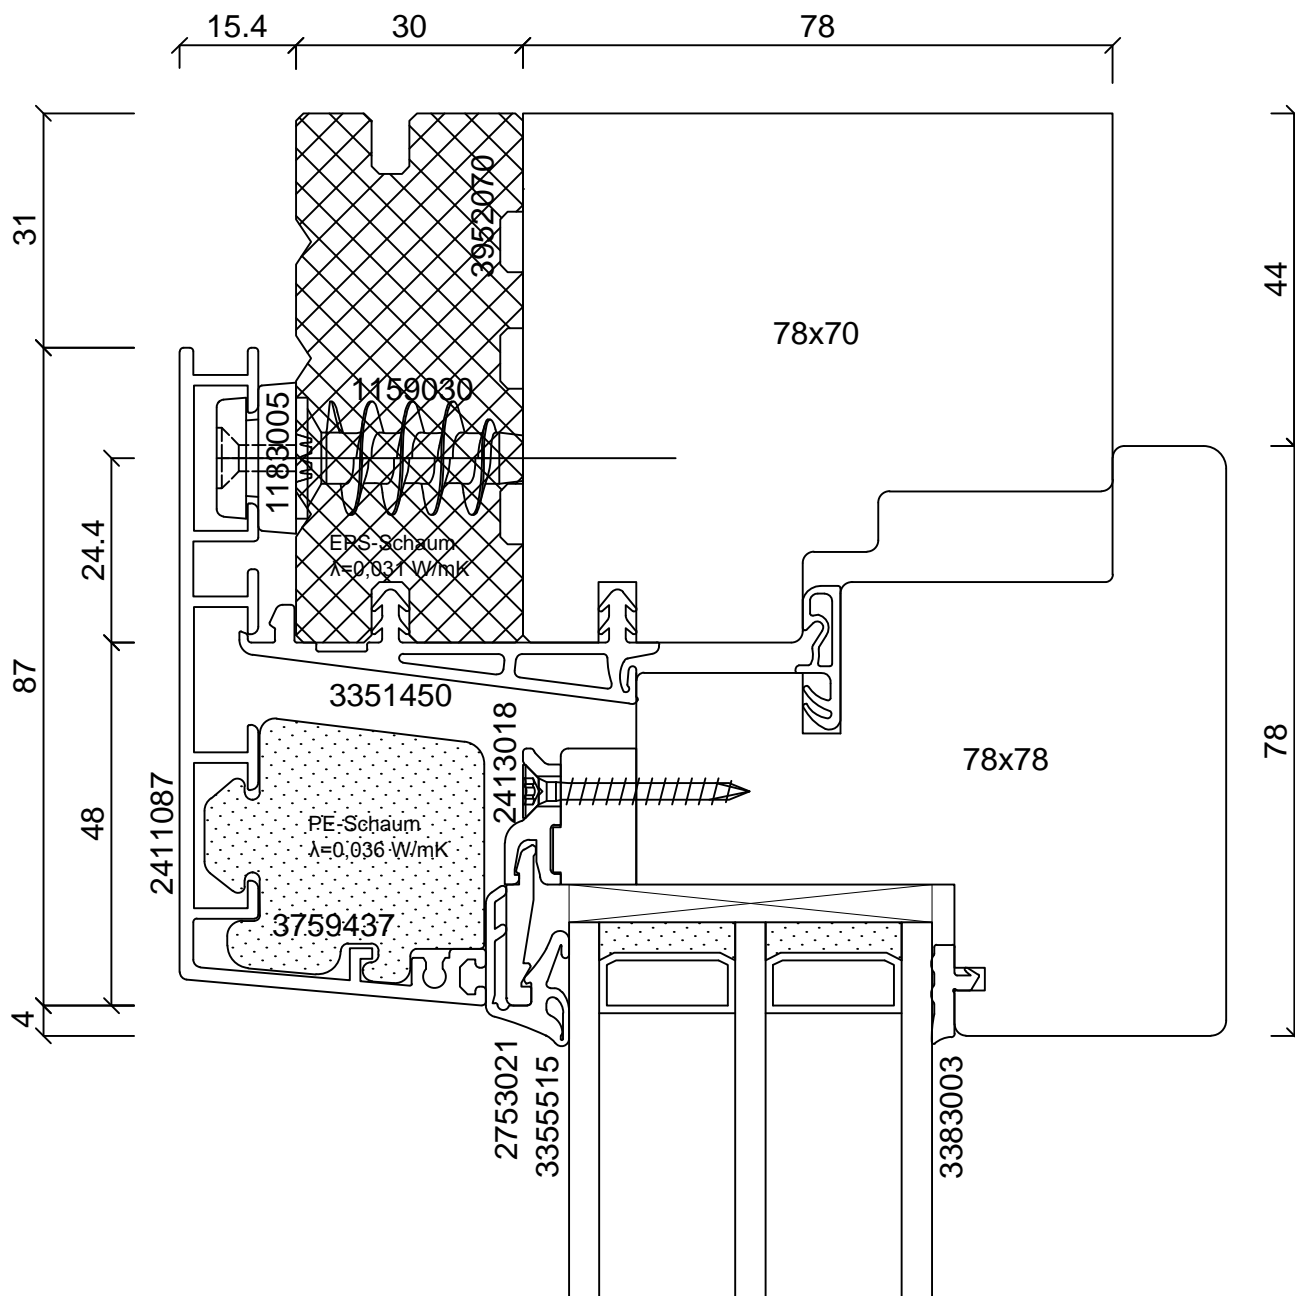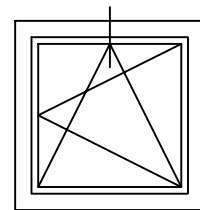

batimet
Holz-Aluminium · Systeme · Fenster · Fassade

Enderstrasse 90 | D-01277 Dresden
Telefon: +49 (0) 351.81186.0
Telefax: +49 (0) 351.81186.11
info@batimet.de | www.batimet.de



System	Datum	Name	Maßstab	
batimet TA35 SE IN passivhauszertifiziert Vertikalschnitt oben	Gezeich.	10.10.2017	Pickel	Ansicht
	Gepr.			M1:1
Beschreibung	Norm		Detail	-
Rahmen 87 mm Flügelprofil integral, Glasleiste GFK Flügelversatz 15 mm	Zeichnungs-Nr.: 83102		Index: A	

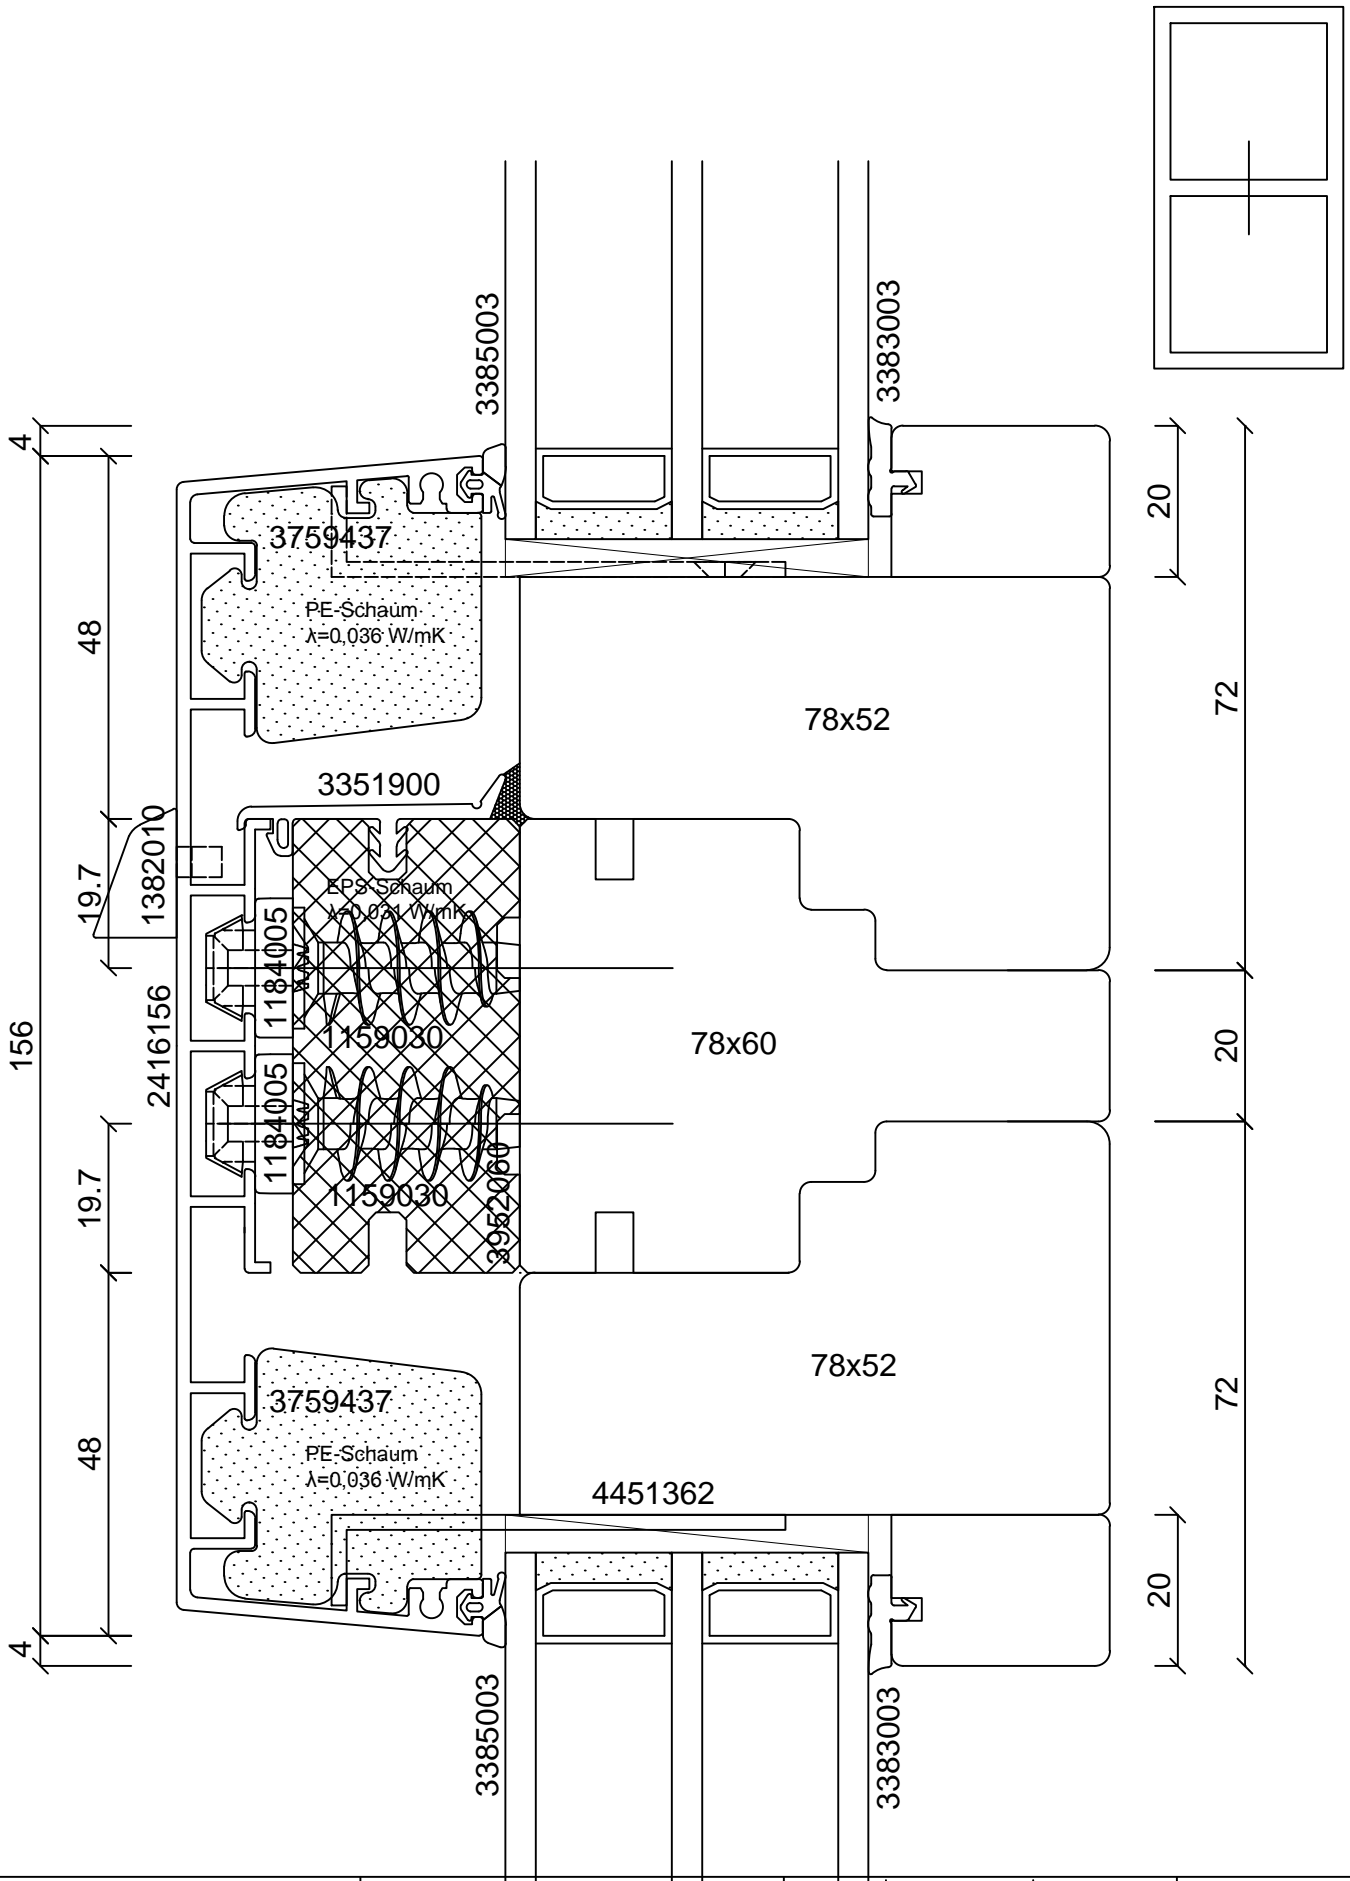

batimet
Holz-Aluminium · Systeme · Fenster · Fassade

Enderstrasse 90 | D-01277 Dresden
Telefon: +49 (0) 351.81186.0
Telefax: +49 (0) 351.81186.11
info@batimet.de | www.batimet.de


System		Datum	Name	Maßstab	
batimet TA35 SE IN passivhauszertifiziert Vertikalschnitt Kämpfer	Gezeich.	10.10.2017	Pickel	Ansicht	M1:1
	Gepr.			Detail	-
Beschreibung	Norm				
Kämpferprofil 156 mm Festverglasungsdichtung		Zeichnungs-Nr.: 83201		Index: A	

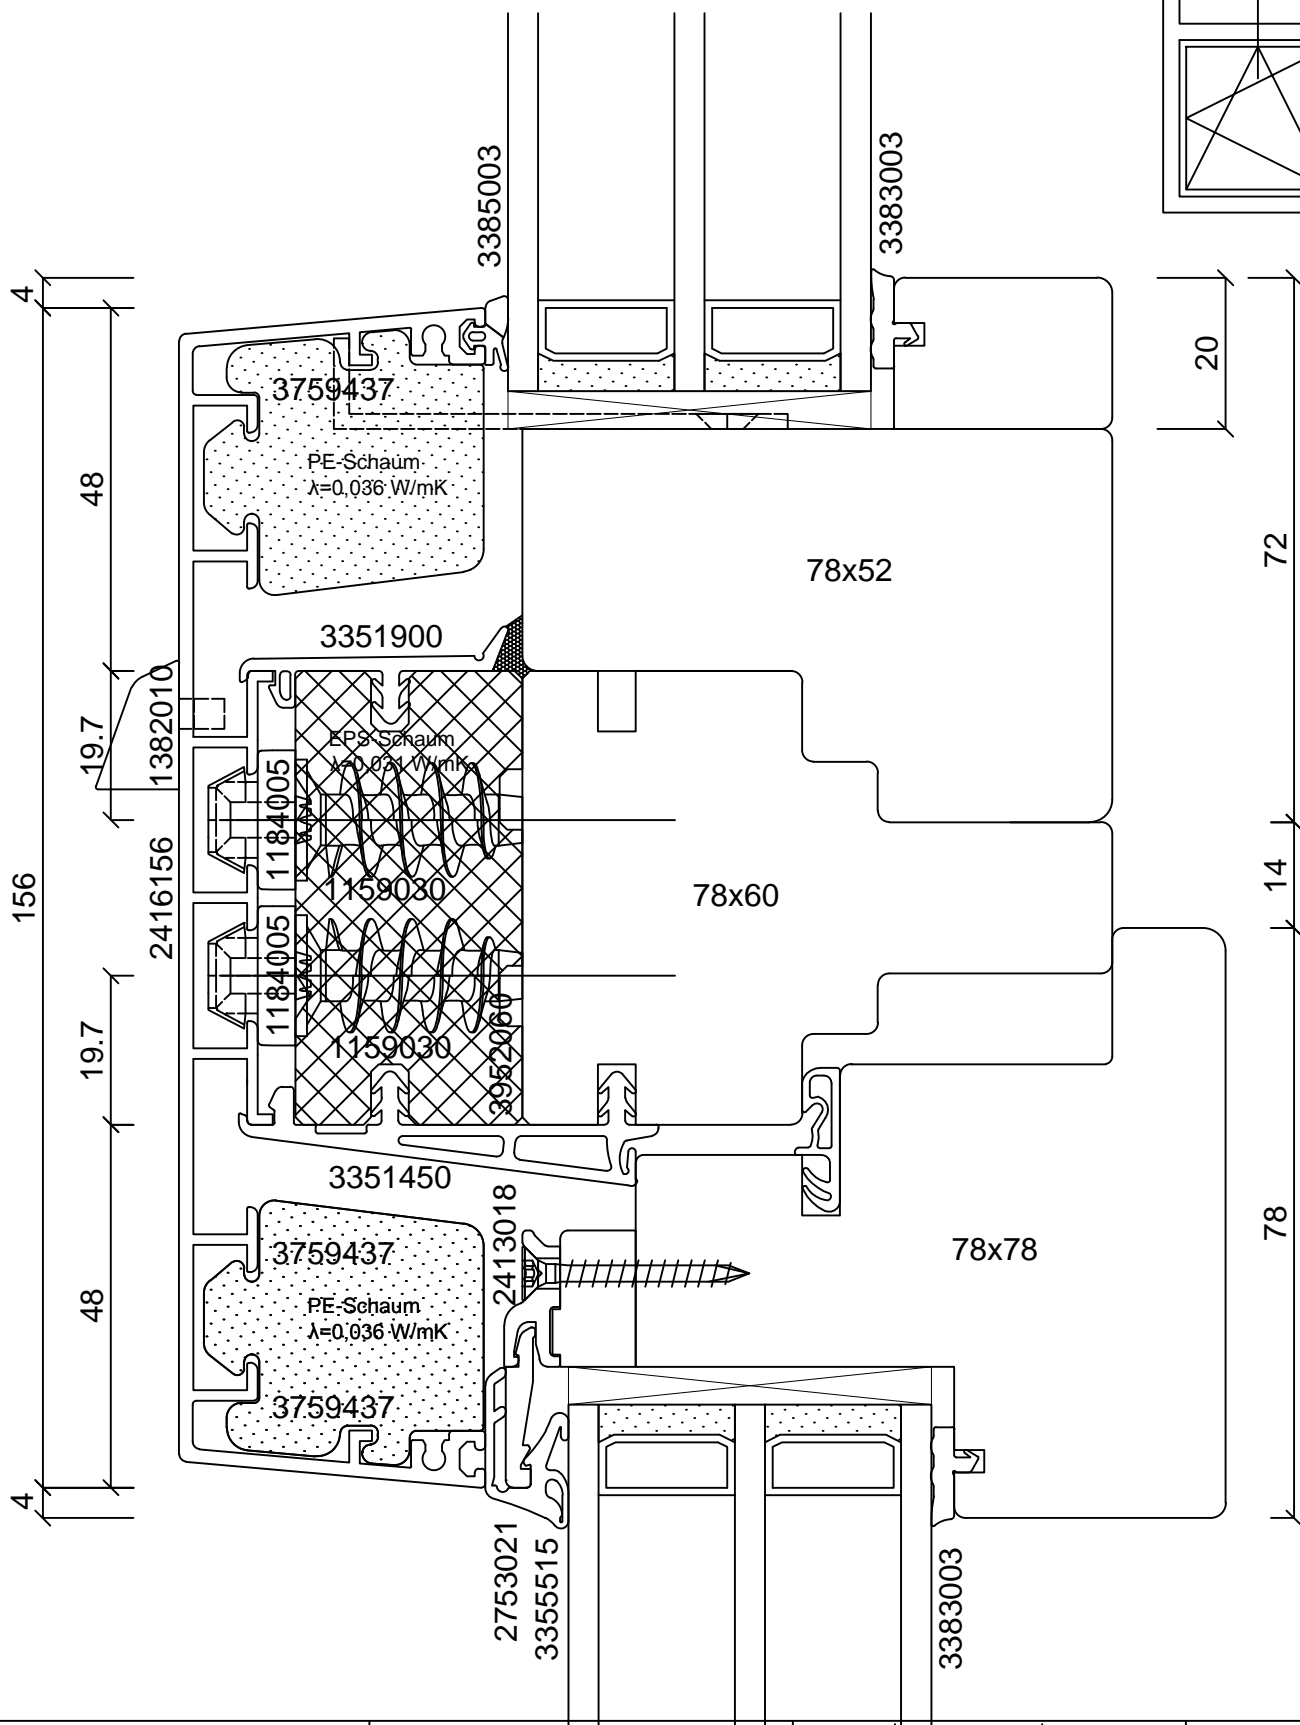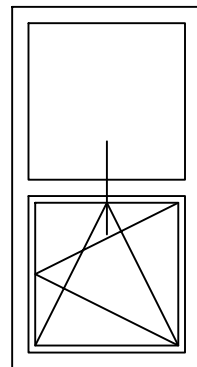

batimet
Holz-Aluminium · Systeme · Fenster · Fassade

Enderstrasse 90 | D-01277 Dresden
Telefon: +49 (0) 351.81186.0
Telefax: +49 (0) 351.81186.11
info@batimet.de | www.batimet.de



System	Datum	Name	Maßstab	
batimet TA35 SE IN passivhauszertifiziert Vertikalschnitt Kämpfer	Gezeich. 10.10.2017	Pickel	Ansicht	M1:1
	Gepr.		Detail	-
Beschreibung	Norm			
Kämpferprofil 156 mm Flügelprofil integral, Glasleiste GFK Flügelversatz 15 mm	Zeichnungs-Nr.: 83202		Index: A	

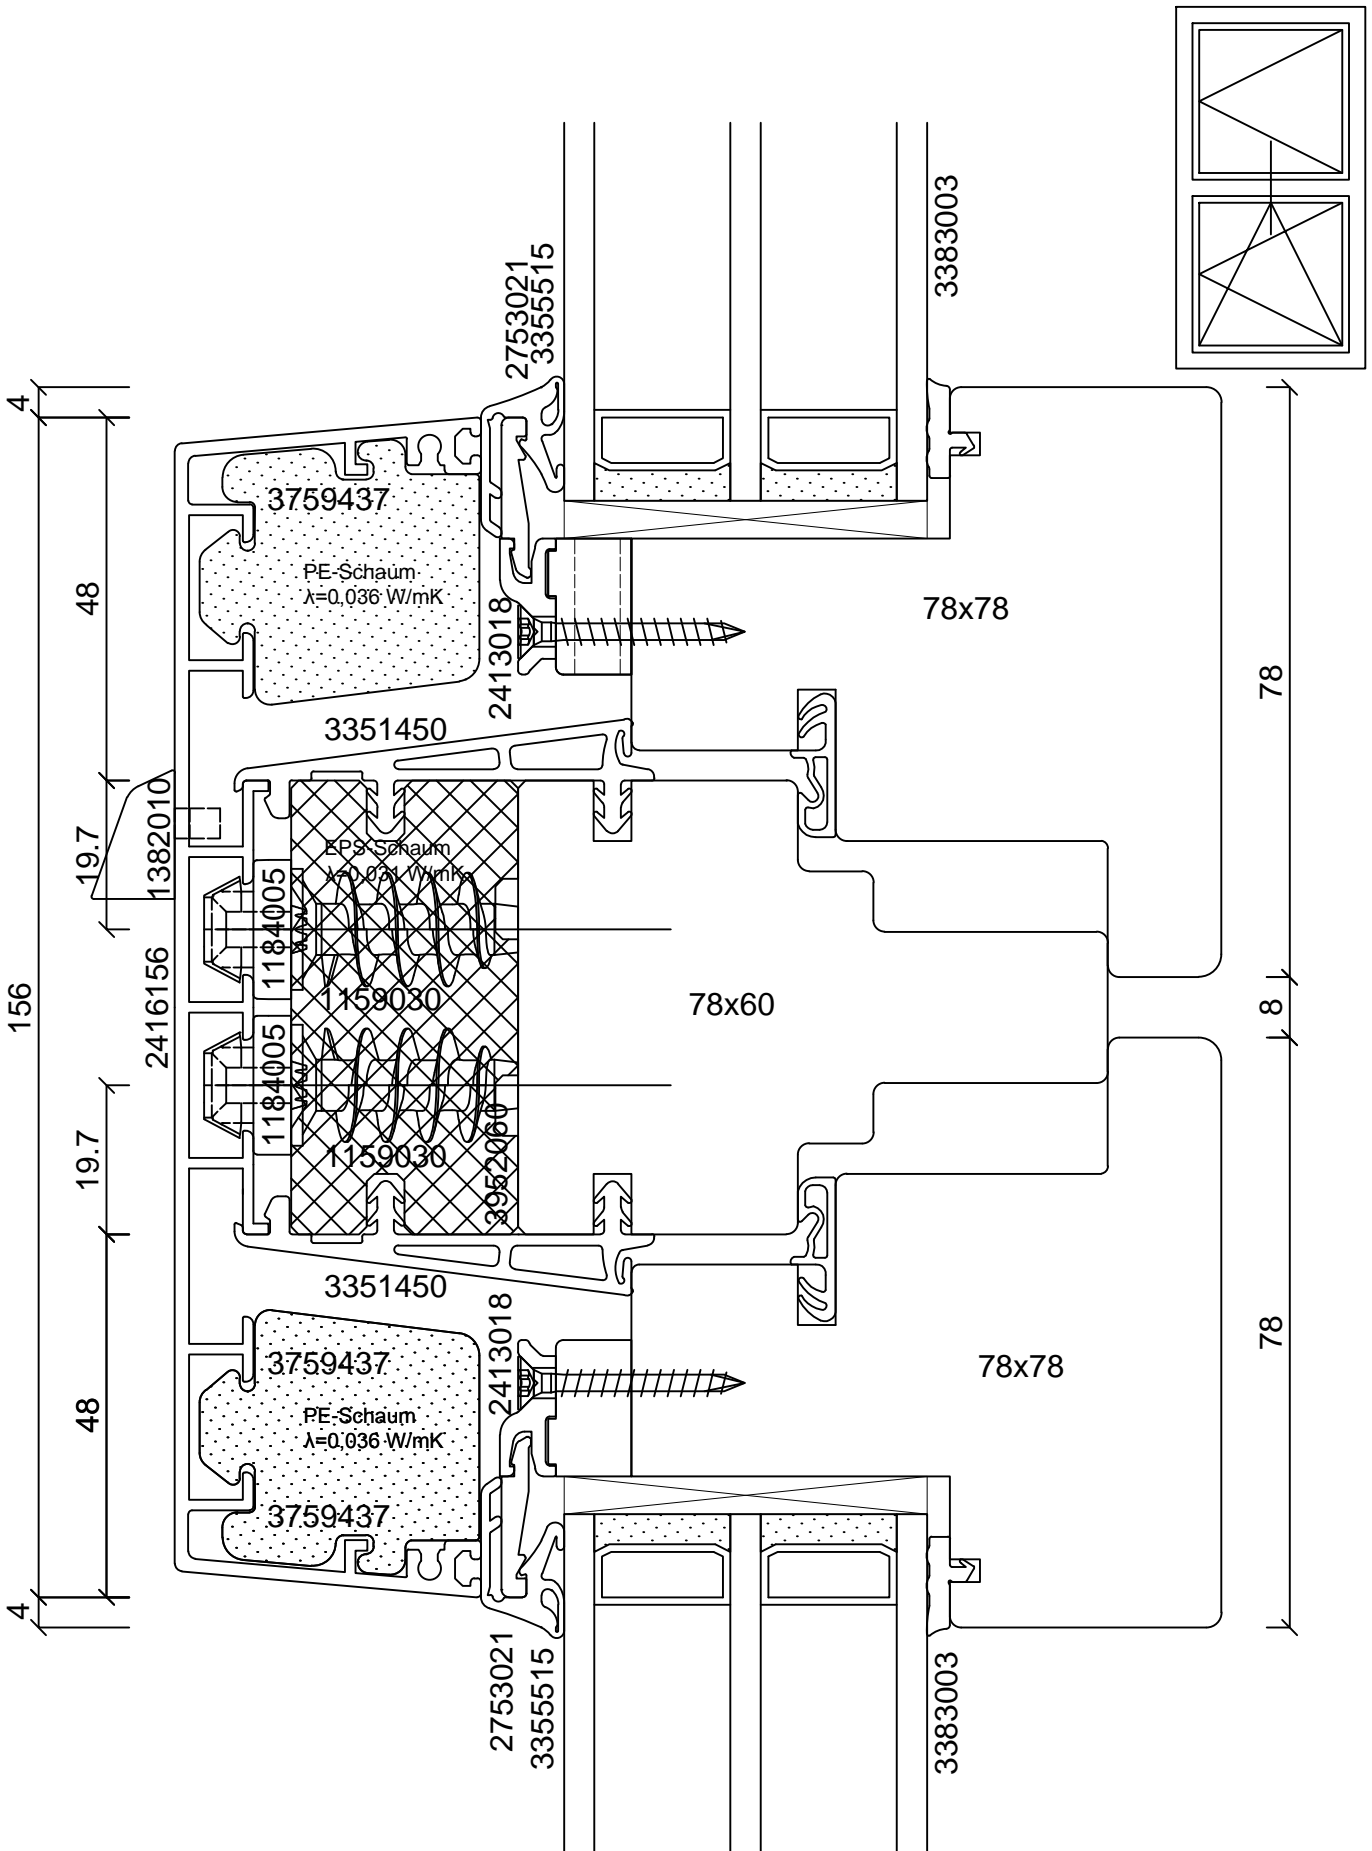


batimet
Holz-Aluminium · Systeme · Fenster · Fassade

Enderstrasse 90 | D-01277 Dresden
Telefon: +49 (0) 351.81186.0
Telefax: +49 (0) 351.81186.11
info@batimet.de | www.batimet.de

System	Datum	Name	Maßstab	
batimet TA35 SE IN passivhauszertifiziert Vertikalschnitt Kämpfer	Gezeich. 10.10.2017	Pickel	Ansicht	M1:1
	Gepr.		Detail	-
Beschreibung	Norm			
Kämpferprofil 156 mm Flügelprofil integral, Glasleiste GFK Flügelversatz 15 mm	Zeichnungs-Nr.: 83203		Index: A	

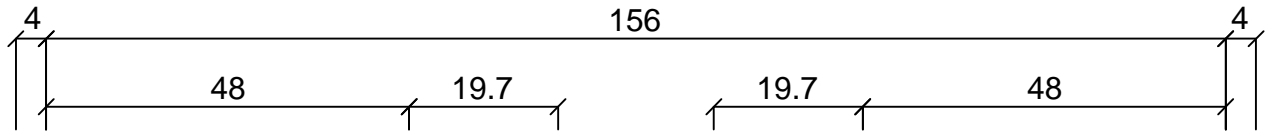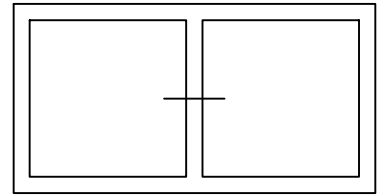



2416156

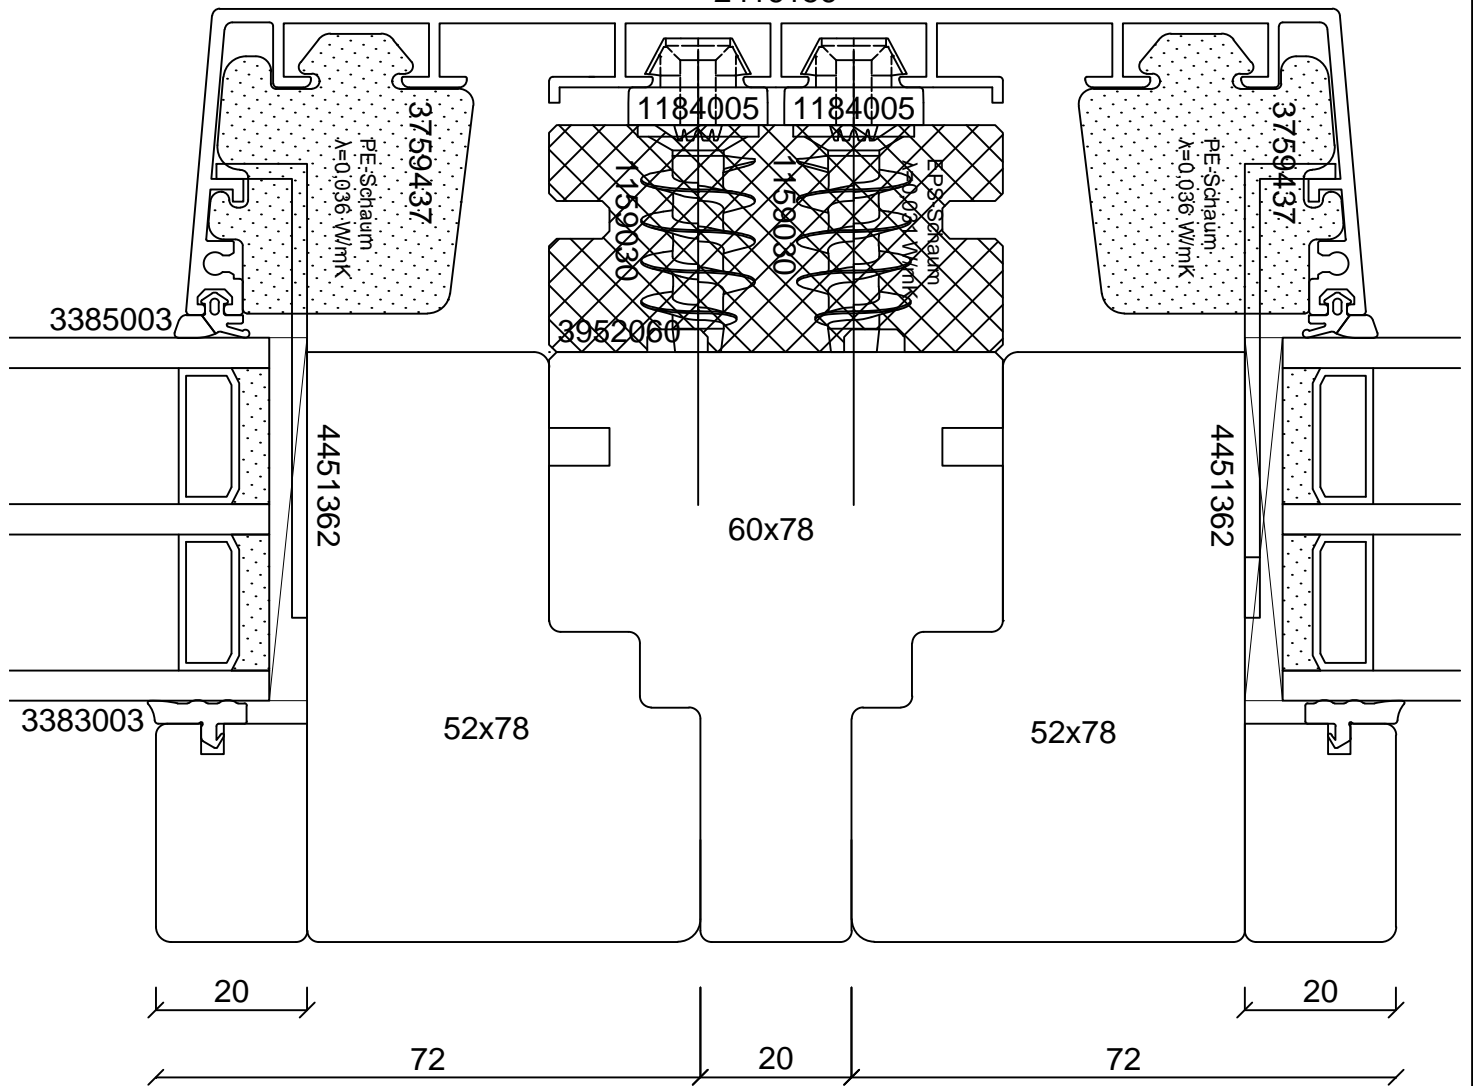

batimet
Holz-Aluminium · Systeme · Fenster · Fassade

Enderstrasse 90 | D-01277 Dresden
Telefon: +49 (0) 351.81186.0
Telefax: +49 (0) 351.81186.11
info@batimet.de | www.batimet.de



System		Datum	Name	Maßstab	
batimet TA35 SE IN passivhauszertifiziert Horizontalschnitt Setzholz	Gezeich.	10.10.2017	Pickel	Ansicht	M1:1
	Gepr.			Detail	-
Beschreibung	Norm				
Setzholzprofil 156 mm	Zeichnungs-Nr.: 83301			Index: A	

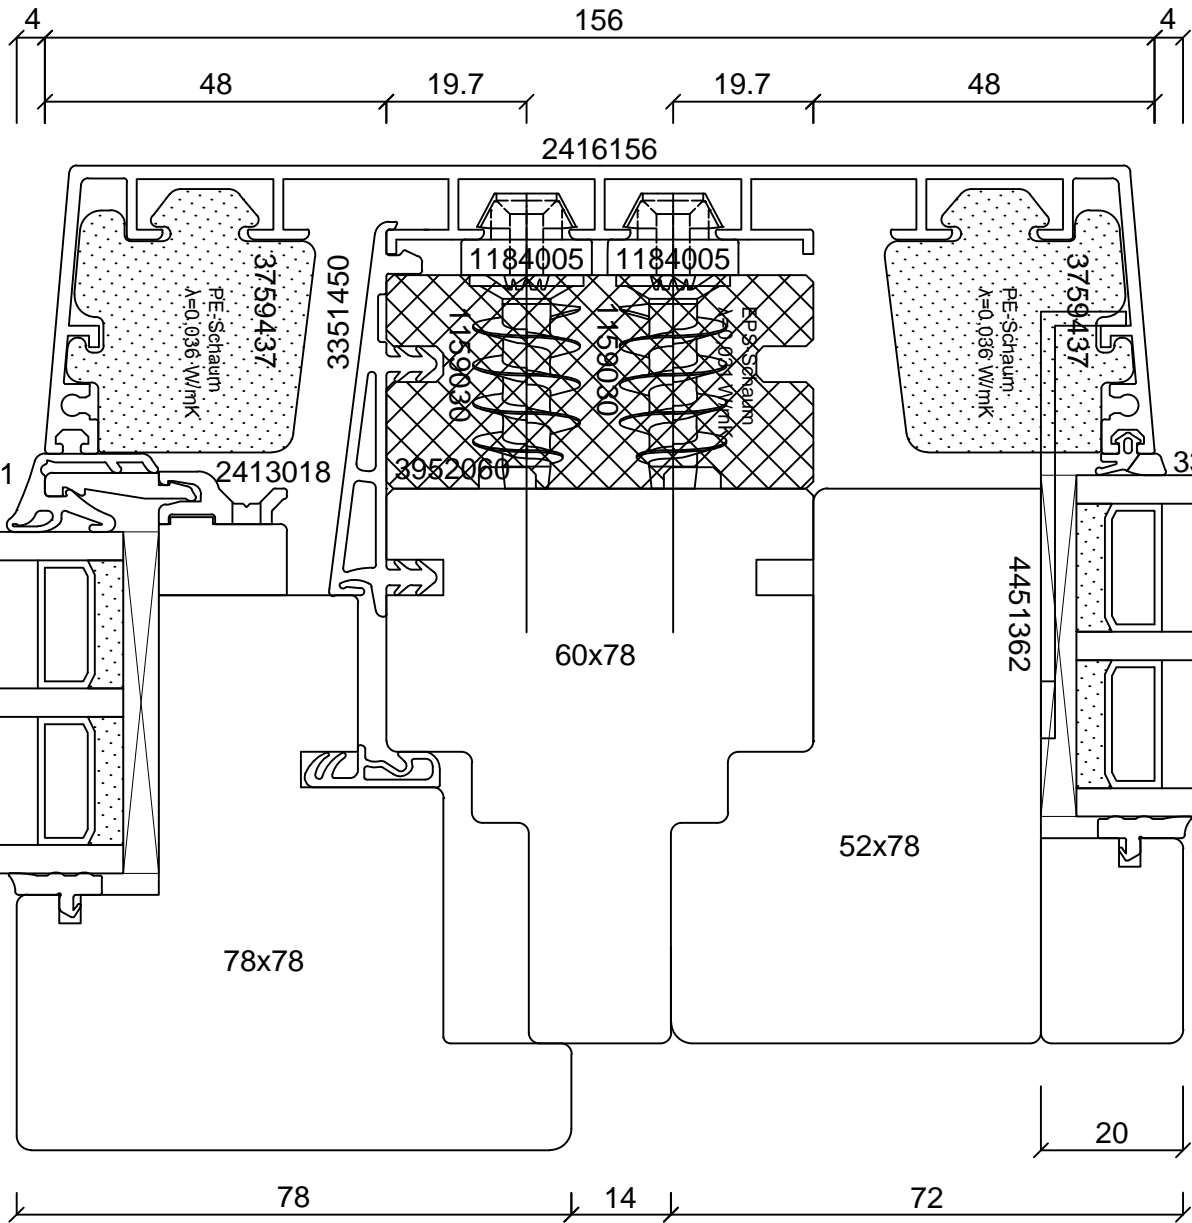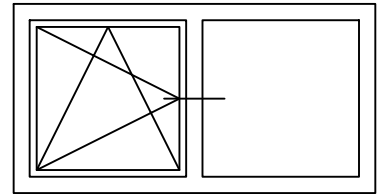

batimet
Holz-Aluminium · Systeme · Fenster · Fassade

Enderstrasse 90 | D-01277 Dresden
Telefon: +49 (0) 351.81186.0
Telefax: +49 (0) 351.81186.11
info@batimet.de | www.batimet.de

System	Datum	Name	Maßstab	
batimet TA35 SE IN passivhauszertifiziert Horizontalschnitt Setzholz	Gezeich.	10.10.2017	Pickel	Ansicht -
	Gepr.			Detail -
Beschreibung	Norm			
Setzholzprofil 156 mm Flügelprofil integral, Glasleiste GFK Flügelversatz 15 mm	Zeichnungs-Nr.: 83302		Index: A	

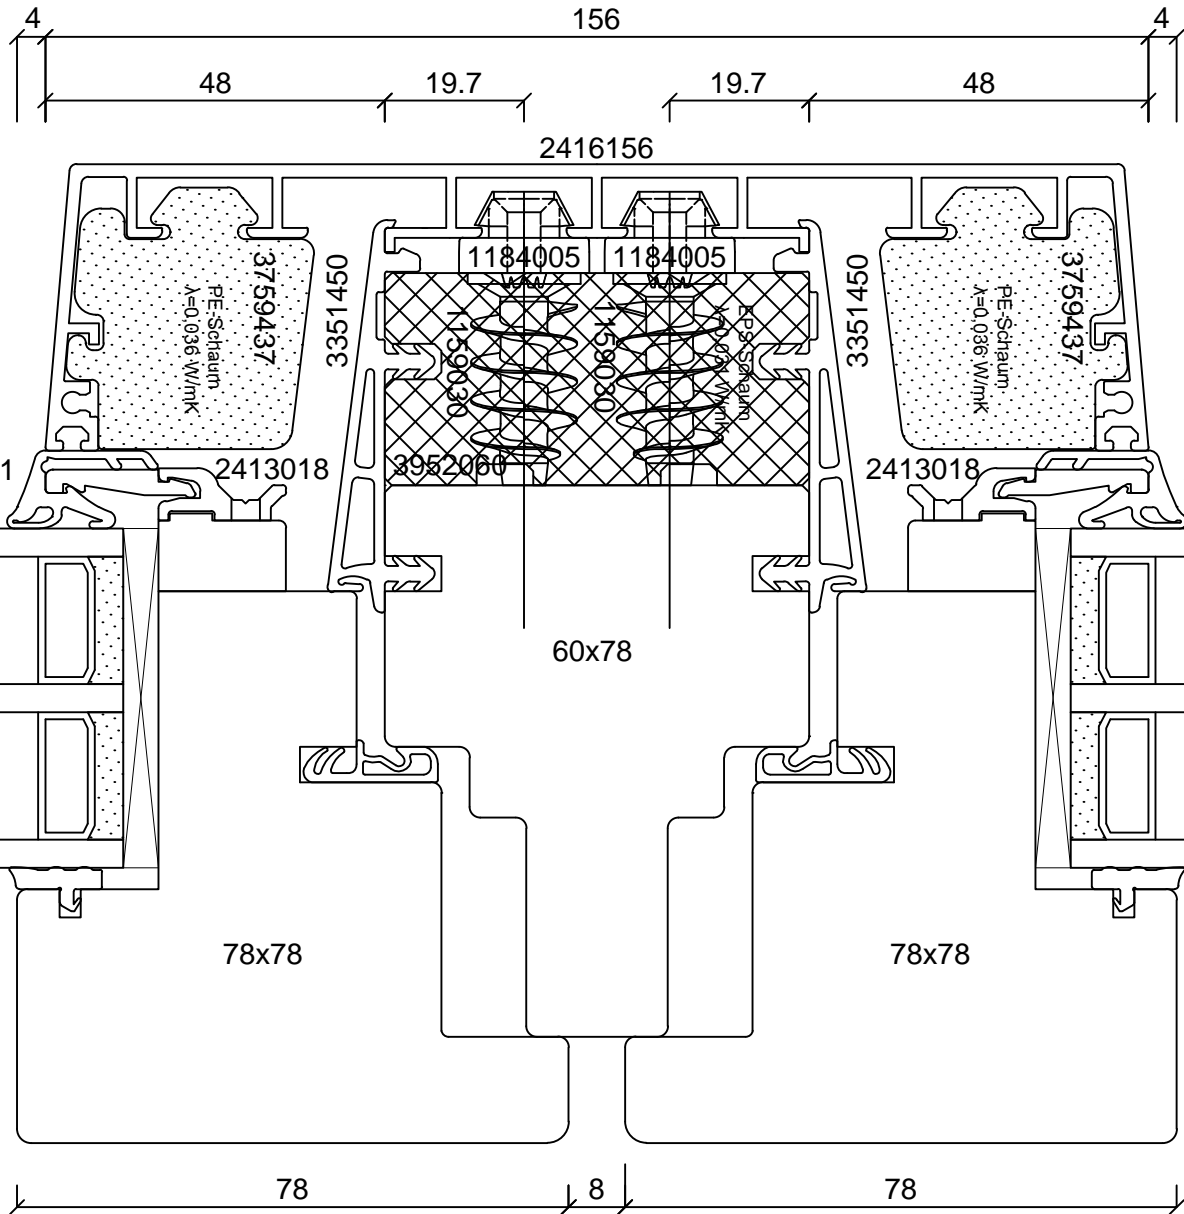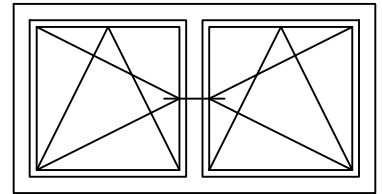

batimet
Holz-Aluminium · Systeme · Fenster · Fassade

Enderstrasse 90 | D-01277 Dresden
Telefon: +49 (0) 351.81186.0
Telefax: +49 (0) 351.81186.11
info@batimet.de | www.batimet.de

System	Datum	Name	Maßstab	
batimet TA35 SE IN passivhauszertifiziert Horizontalschnitt Setzholz	Gezeich.	10.10.2017	Pickel	Ansicht -
	Gepr.			Detail -
Beschreibung	Norm			
Setzholzprofil 156 mm Flügelprofil integral, Glasleiste GFK Flügelversatz 15 mm	Zeichnungs-Nr.: 83303		Index: A	