
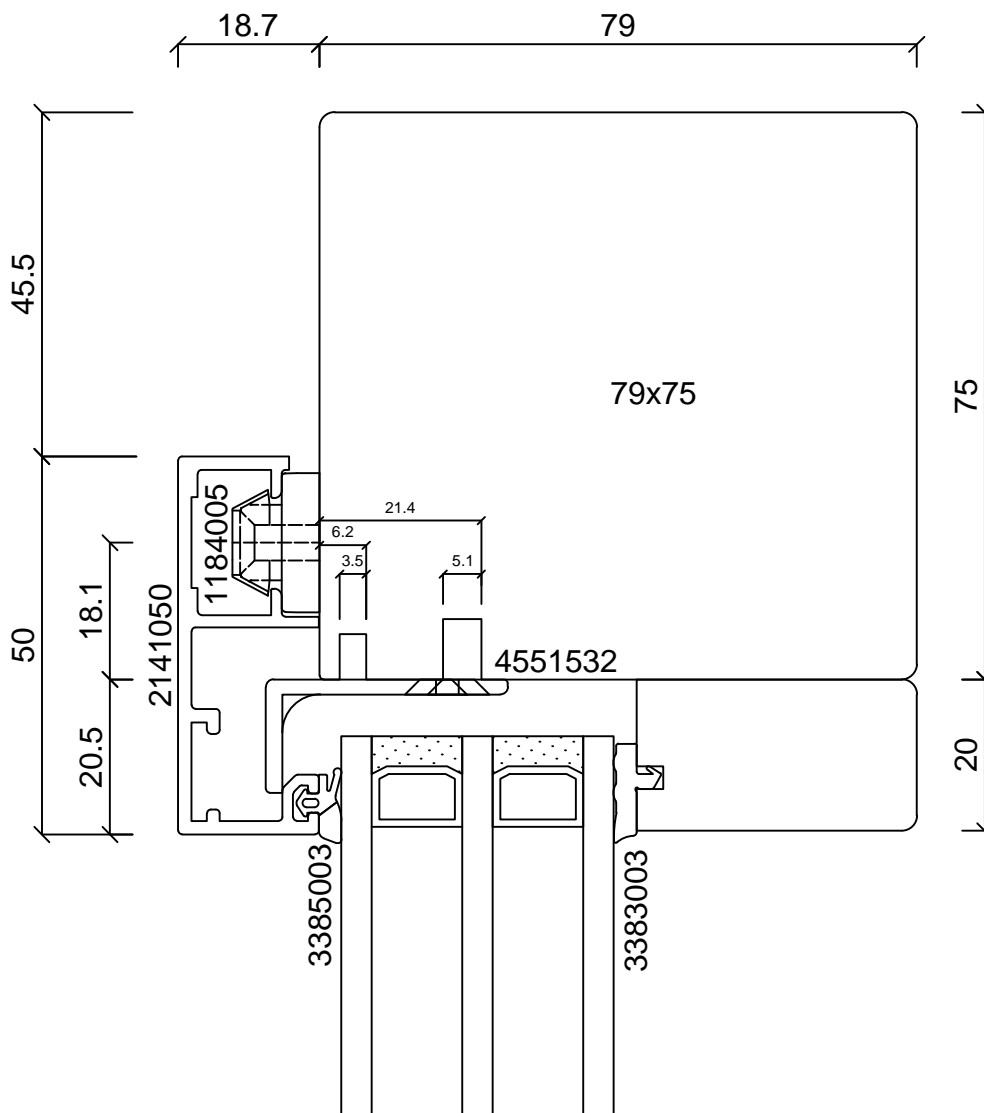


batimet
Holz-Aluminium · Systeme · Fenster · Fassade

Enderstrasse 90 | D-01277 Dresden
Telefon: +49 (0) 351.81186.0
Telefax: +49 (0) 351.81186.11
info@batimet.de | www.batimet.de



System		Datum	Name	Maßstab	
batimet TA35 SL slimline Vertikalschnitt unten, Festverglasung	Gezeich.	12.01.2018	Pickel	Ansicht	M1:1
	Gepr.			Detail	-
Beschreibung	Norm				
Rahmen 50 mm mit Entwässerung Festverglasungsdichtung	Zeichnungs-Nr.: 67001			Index: A	

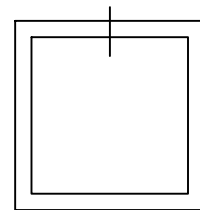

batimet
Holz-Aluminium · Systeme · Fenster · Fassade

Enderstrasse 90 | D-01277 Dresden
Telefon: +49 (0) 351.81186.0
Telefax: +49 (0) 351.81186.11
info@batimet.de | www.batimet.de



System		Datum	Name	Maßstab	
batimet TA35 SL slimline Vertikalschnitt oben, Festverglasung	Gezeich.	12.01.2018	Pickel	Ansicht	M1:1
	Gepr.			Detail	-
Beschreibung	Norm				
Rahmen 50 mm	Zeichnungs-Nr.: 67002			Index: A	

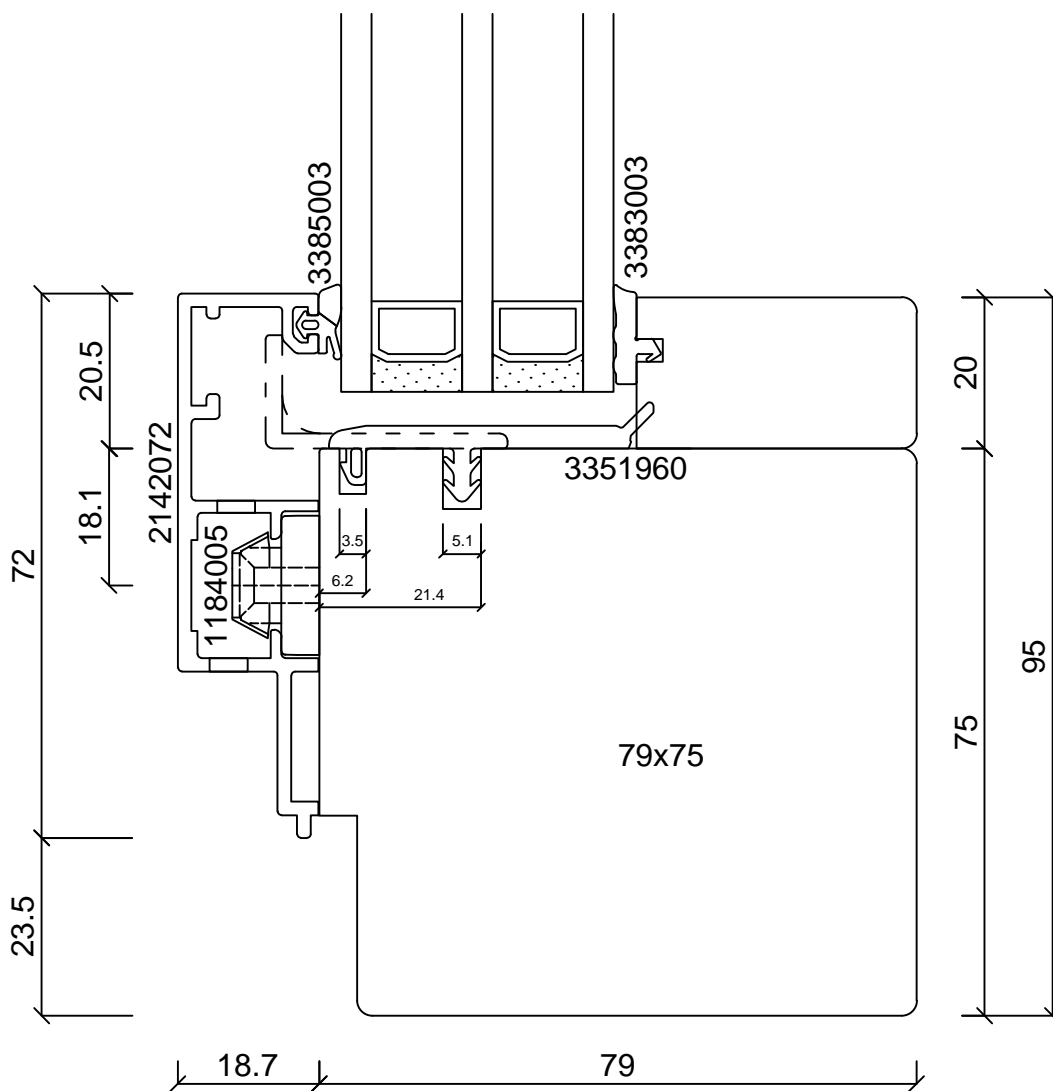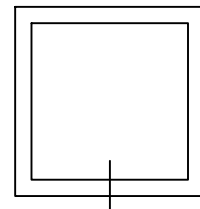

batimet
Holz-Aluminium · Systeme · Fenster · Fassade

Enderstrasse 90 | D-01277 Dresden
Telefon: +49 (0) 351.81186.0
Telefax: +49 (0) 351.81186.11
info@batimet.de | www.batimet.de



System		Datum	Name	Maßstab	
batimet TA35 SL slimline Vertikalschnitt unten, Festverglasung	Gezeich.	12.01.2018	Pickel	Ansicht	M1:1
	Gepr.			Detail	-
Beschreibung	Norm				
Rahmen 72 mm mit Entwässerung Festverglasungsdichtung	Zeichnungs-Nr.: 67003			Index: A	

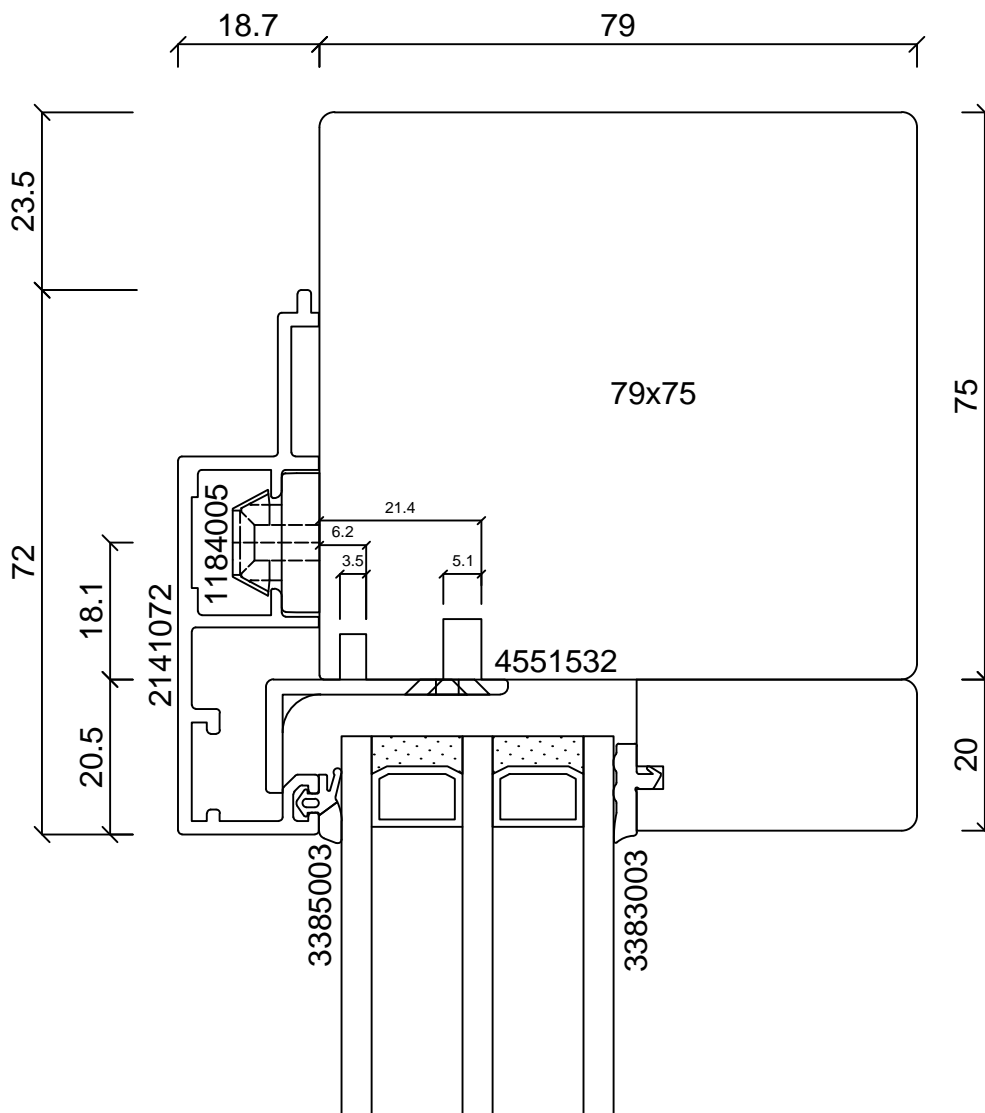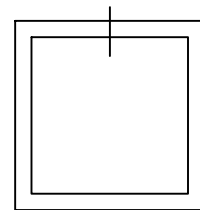

batimet
Holz-Aluminium · Systeme · Fenster · Fassade

Enderstrasse 90 | D-01277 Dresden
Telefon: +49 (0) 351.81186.0
Telefax: +49 (0) 351.81186.11
info@batimet.de | www.batimet.de



System		Datum	Name	Maßstab	
batimet TA35 SL slimline Vertikalschnitt oben, Festverglasung	Gezeich.	12.01.2018	Pickel	Ansicht	M1:1
	Gepr.			Detail	-
Beschreibung	Norm				
Rahmen 72 mm	Zeichnungs-Nr.: 67004			Index: A	

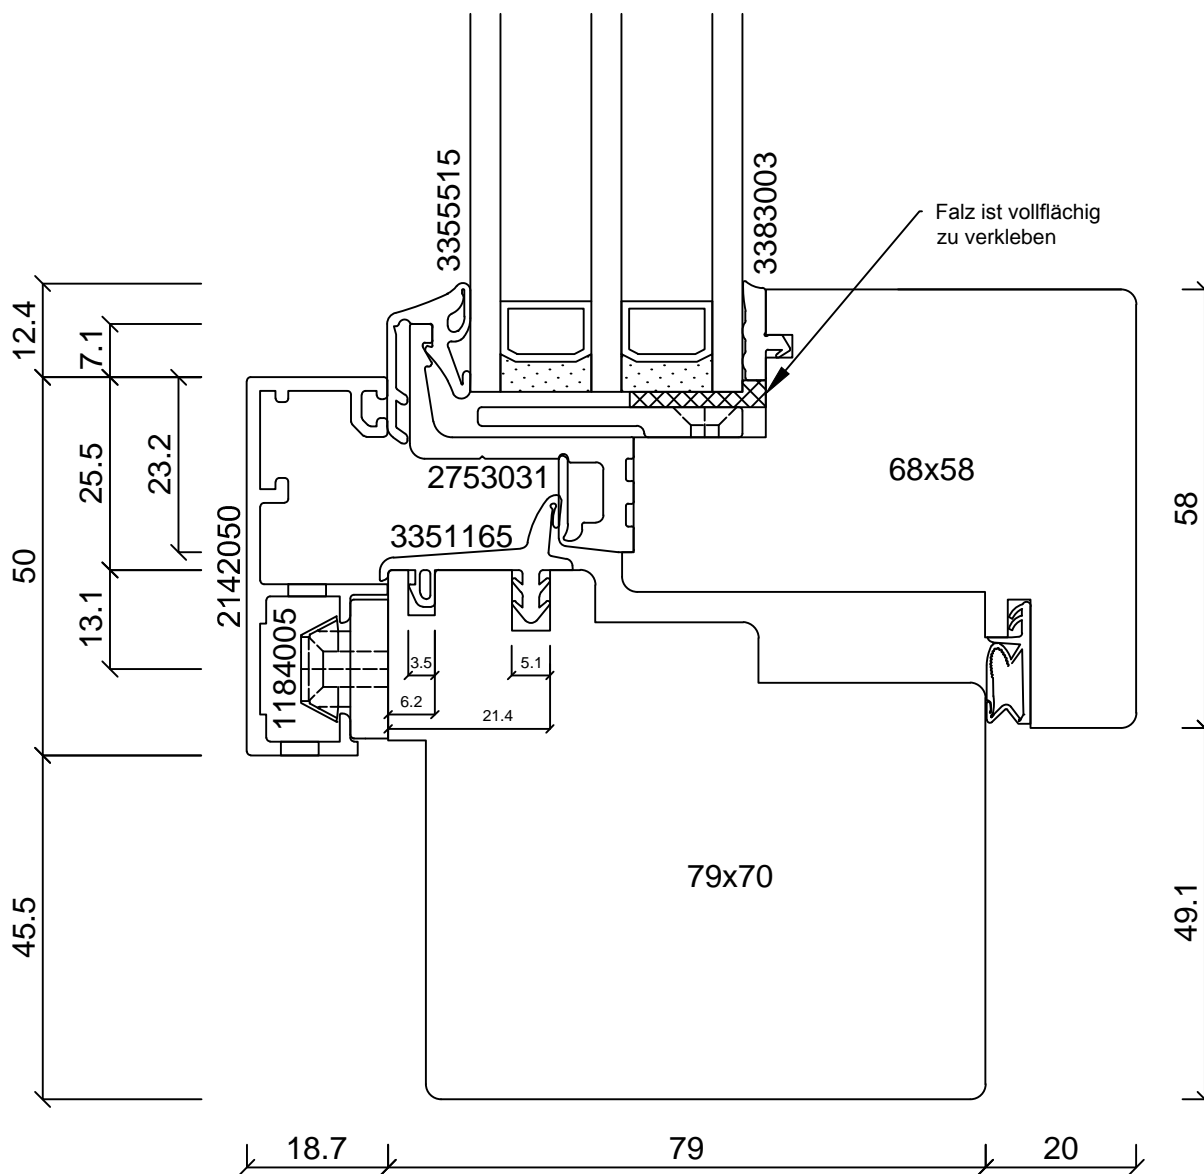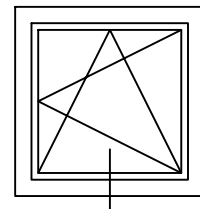

batimet
Holz-Aluminium · Systeme · Fenster · Fassade

Enderstrasse 90 | D-01277 Dresden
Telefon: +49 (0) 351.81186.0
Telefax: +49 (0) 351.81186.11
info@batimet.de | www.batimet.de



System		Datum	Name	Maßstab	
batimet TA35 SL slimline Vertikalschnitt unten	Gezeich.	12.01.2018	Pickel	Ansicht	M1:1
	Gepr.			Detail	-
Beschreibung	Norm				
Rahmen 50 mm mit Entwässerung Flügelprofil GFK	Zeichnungs-Nr.: 67101			Index: A	

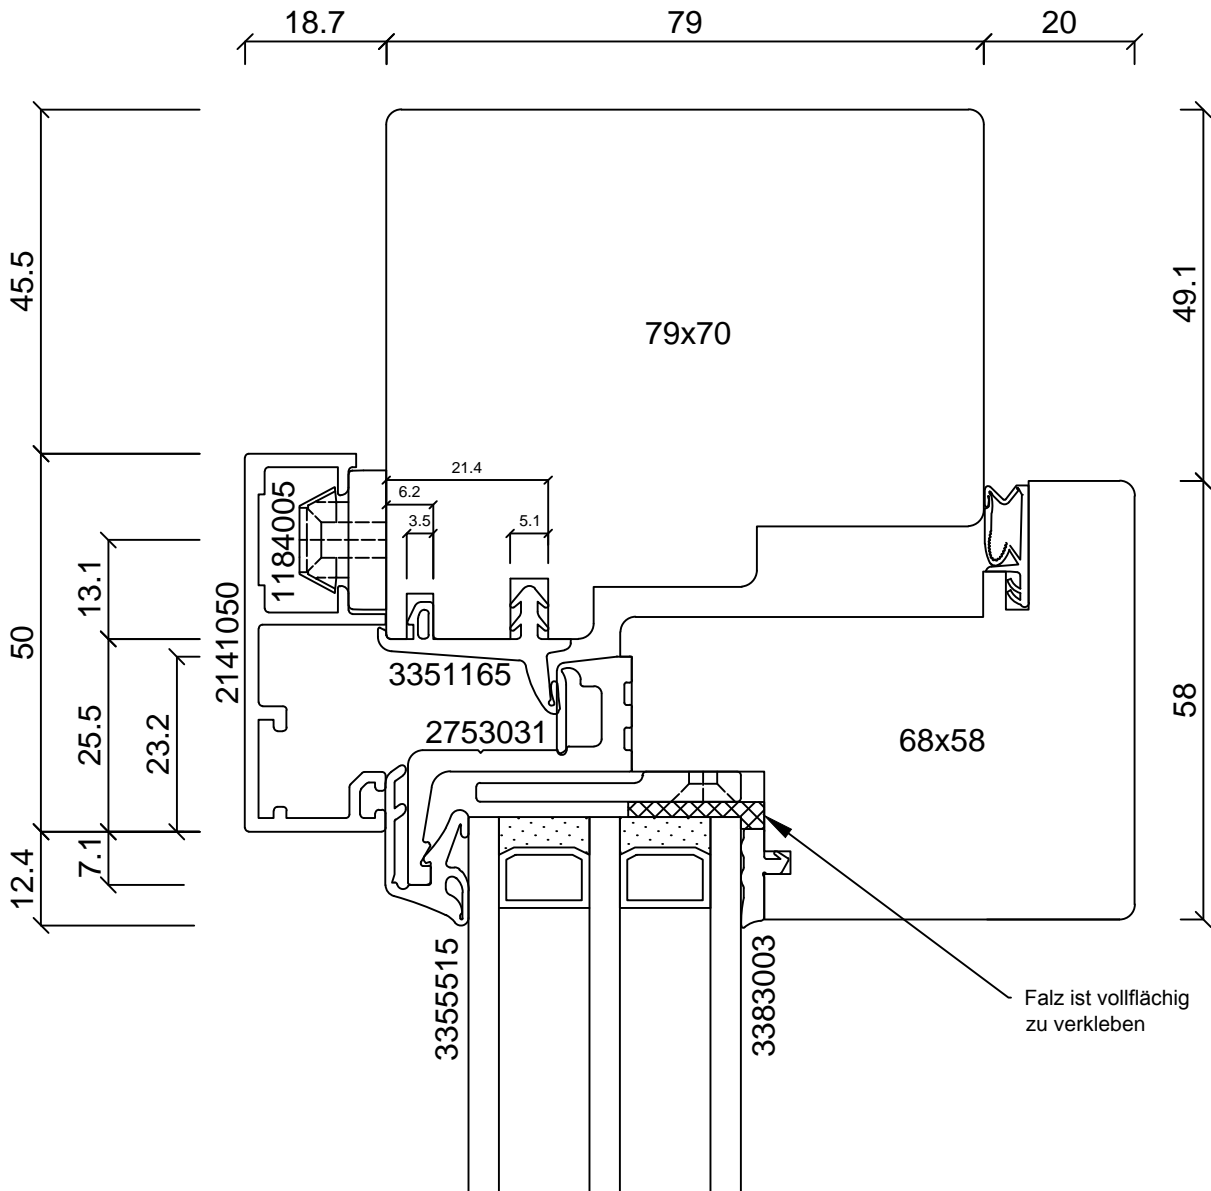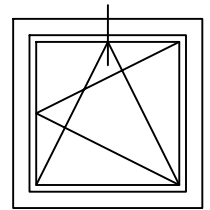

batimet
Holz-Aluminium · Systeme · Fenster · Fassade

Enderstrasse 90 | D-01277 Dresden
Telefon: +49 (0) 351.81186.0
Telefax: +49 (0) 351.81186.11
info@batimet.de | www.batimet.de



System		Datum	Name	Maßstab	
batimet TA35 SL slimline Vertikalschnitt oben	Gezeich.	12.01.2018	Pickel	Ansicht	M1:1
	Gepr.			Detail	-
Beschreibung	Norm				
Rahmen 50 mm Flügelprofil GFK	Zeichnungs-Nr.: 67102			Index: A	

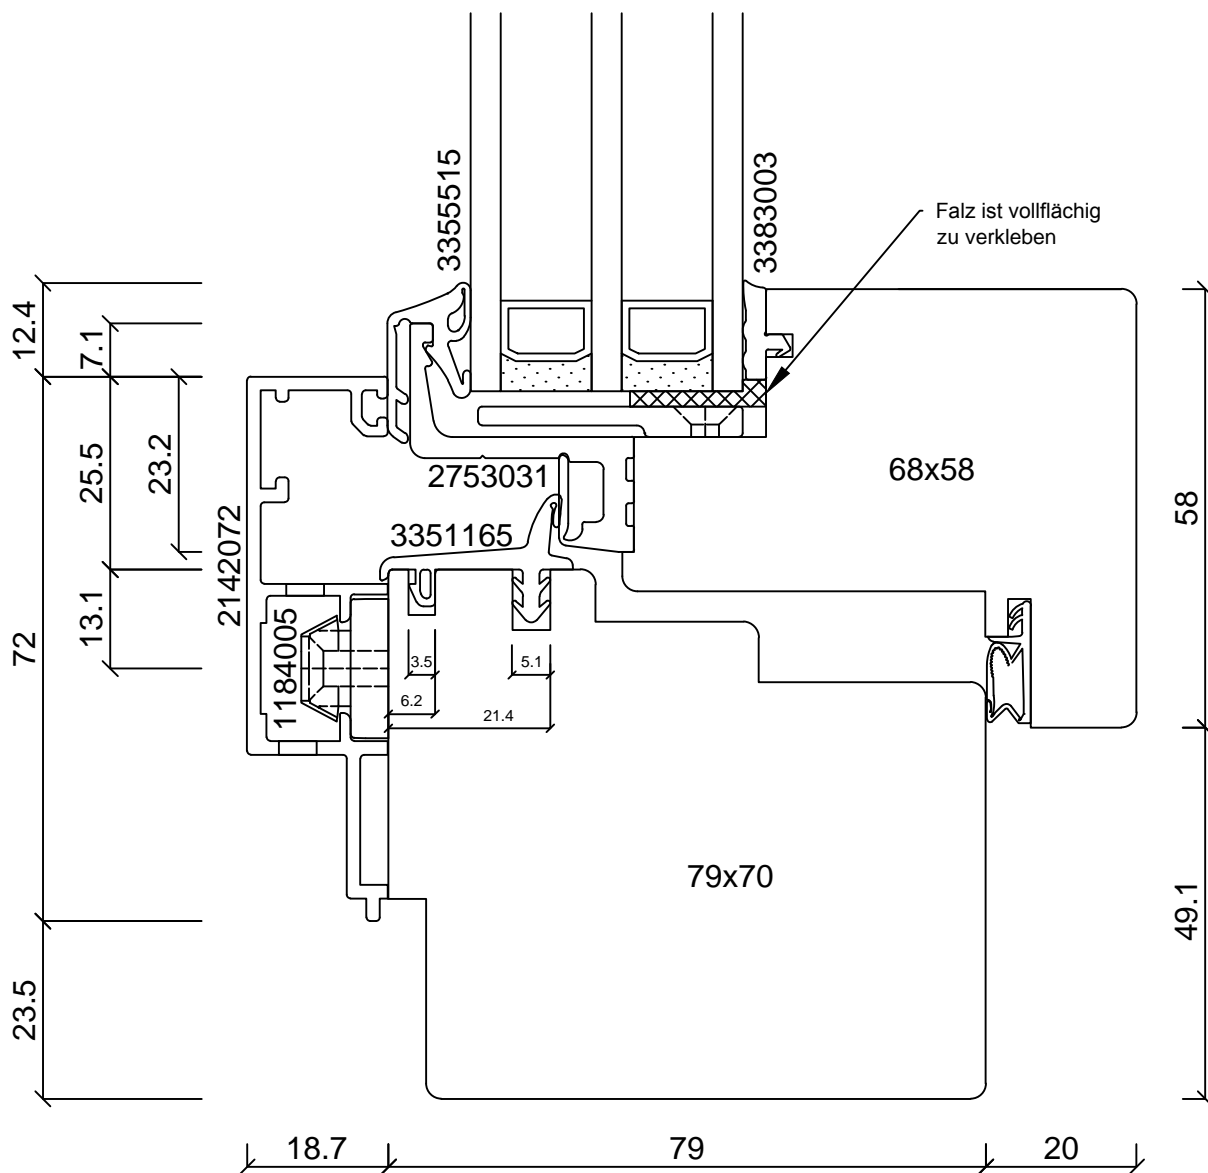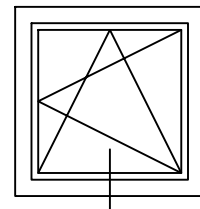

batimet
Holz-Aluminium · Systeme · Fenster · Fassade

Enderstrasse 90 | D-01277 Dresden
Telefon: +49 (0) 351.81186.0
Telefax: +49 (0) 351.81186.11
info@batimet.de | www.batimet.de



System		Datum	Name	Maßstab	
batimet TA35 SL slimline Vertikalschnitt unten	Gezeich.	12.01.2018	Pickel	Ansicht	M1:1
	Gepr.			Detail	-
Beschreibung	Norm				
Rahmen 72 mm mit Entwässerung Flügelprofil GFK	Zeichnungs-Nr.: 67103			Index: A	

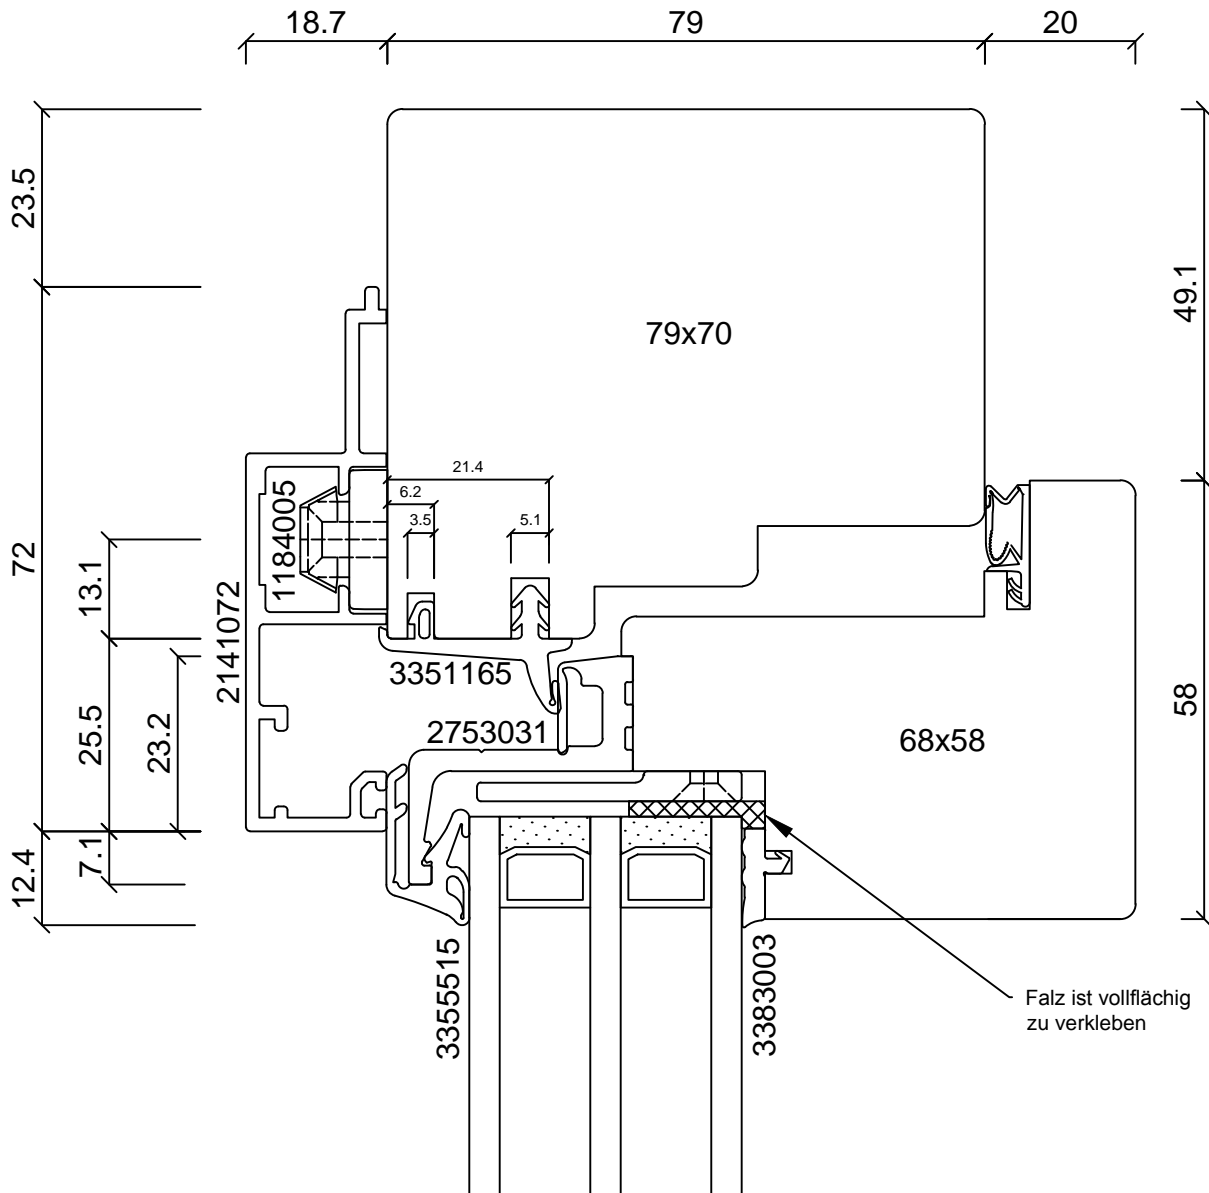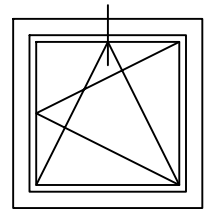

batimet
Holz-Aluminium · Systeme · Fenster · Fassade

Enderstrasse 90 | D-01277 Dresden
Telefon: +49 (0) 351.81186.0
Telefax: +49 (0) 351.81186.11
info@batimet.de | www.batimet.de

System		Datum	Name	Maßstab	
batimet TA35 SL slimline Vertikalschnitt oben	Gezeich.	12.01.2018	Pickel	Ansicht	M1:1
	Gepr.			Detail	-
Beschreibung	Norm				
Rahmen 72 mm Flügelprofil GFK	Zeichnungs-Nr.: 67104			Index: A	

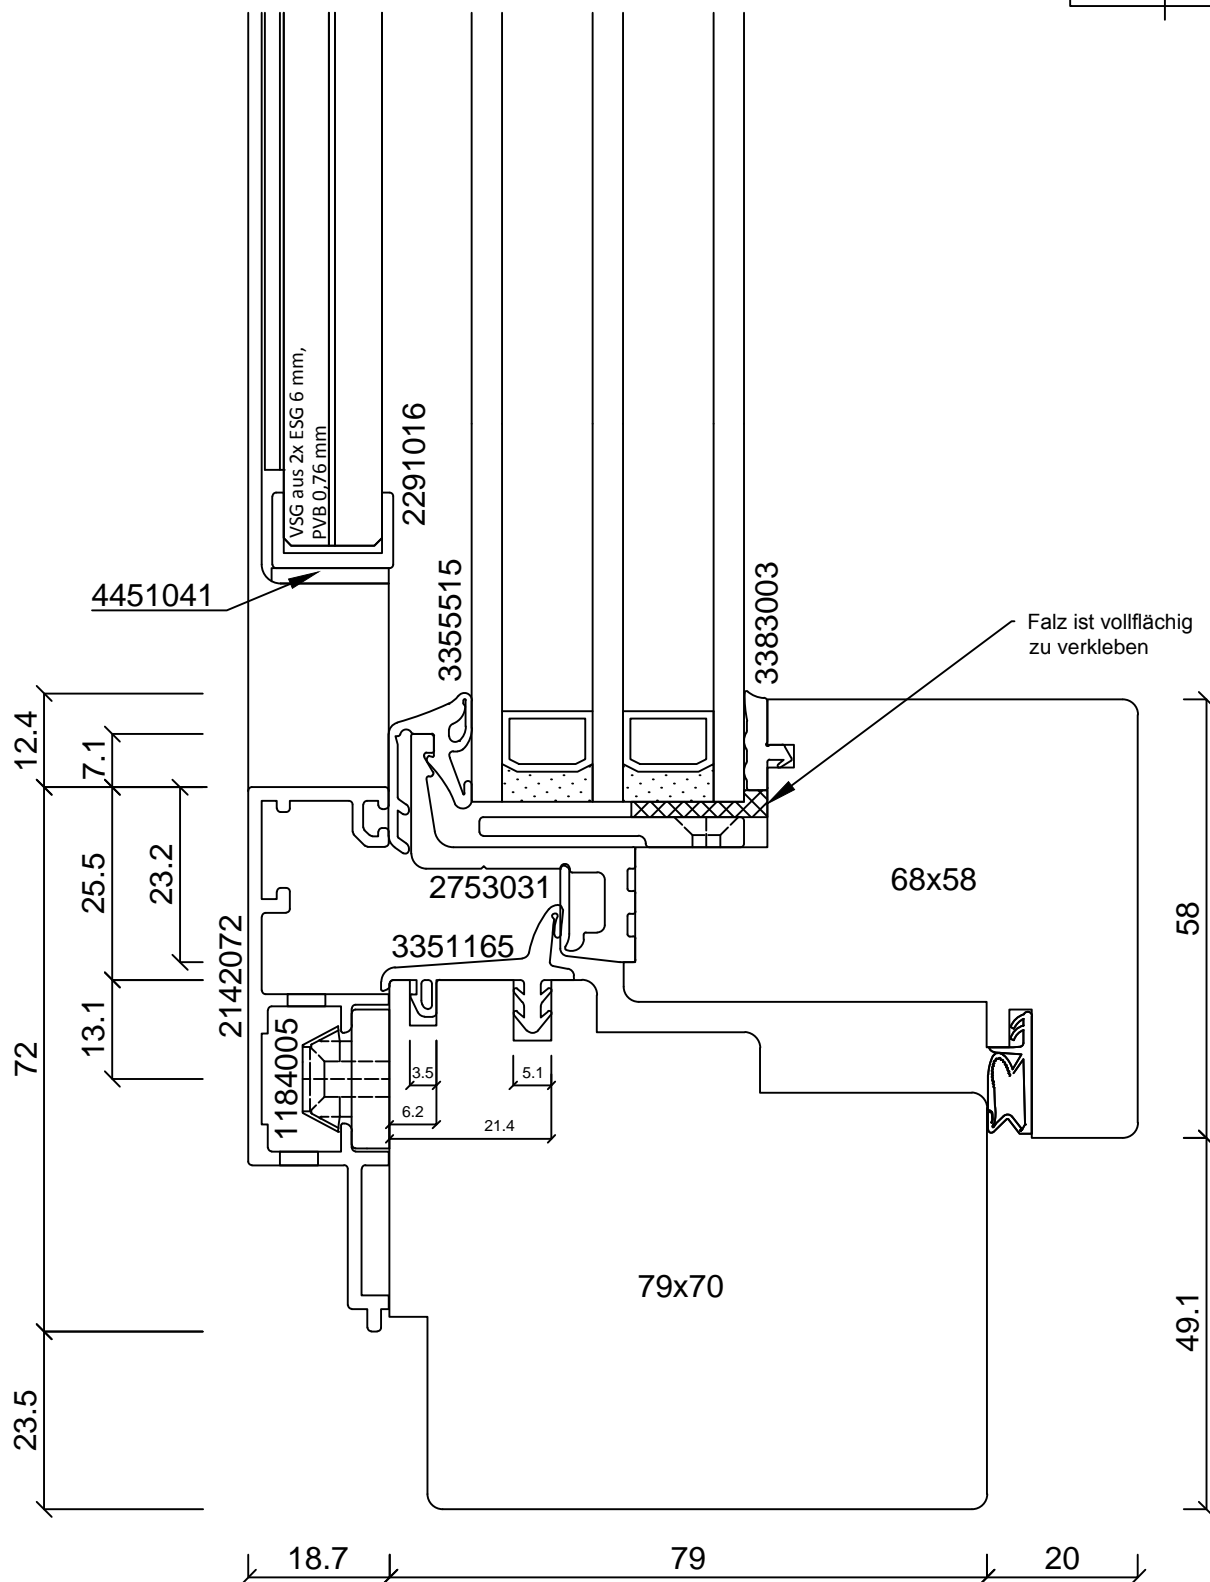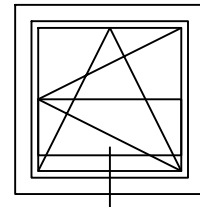



Brüstungsscheibe aus VSG (ESG 6 mm / PVB / ESG 6 mm)

Mini- und maximale Abmessungen der Brüstungsscheiben sind den Verarbeitungsrichtlinien zu entnehmen!

batimet
Holz-Aluminium · Systeme · Fenster · Fassade

Enderstrasse 90 | D-01277 Dresden
Telefon: +49 (0) 351.81186.0
Telefax: +49 (0) 351.81186.11
info@batimet.de | www.batimet.de

System	Datum	Name	Maßstab	
batimet TA35 SL slimline Vertikalschnitt unten	Gezeich.	12.01.2018	Pickel	Ansicht
	Gepr.			M1:1
Beschreibung	Norm		Detail	-
	Rahmen 72 mm mit Entwässerung Flügelprofil GFK Rahmenintegrierte Absturzicherung			Zeichnungs-Nr.: 67105
			Index: A	

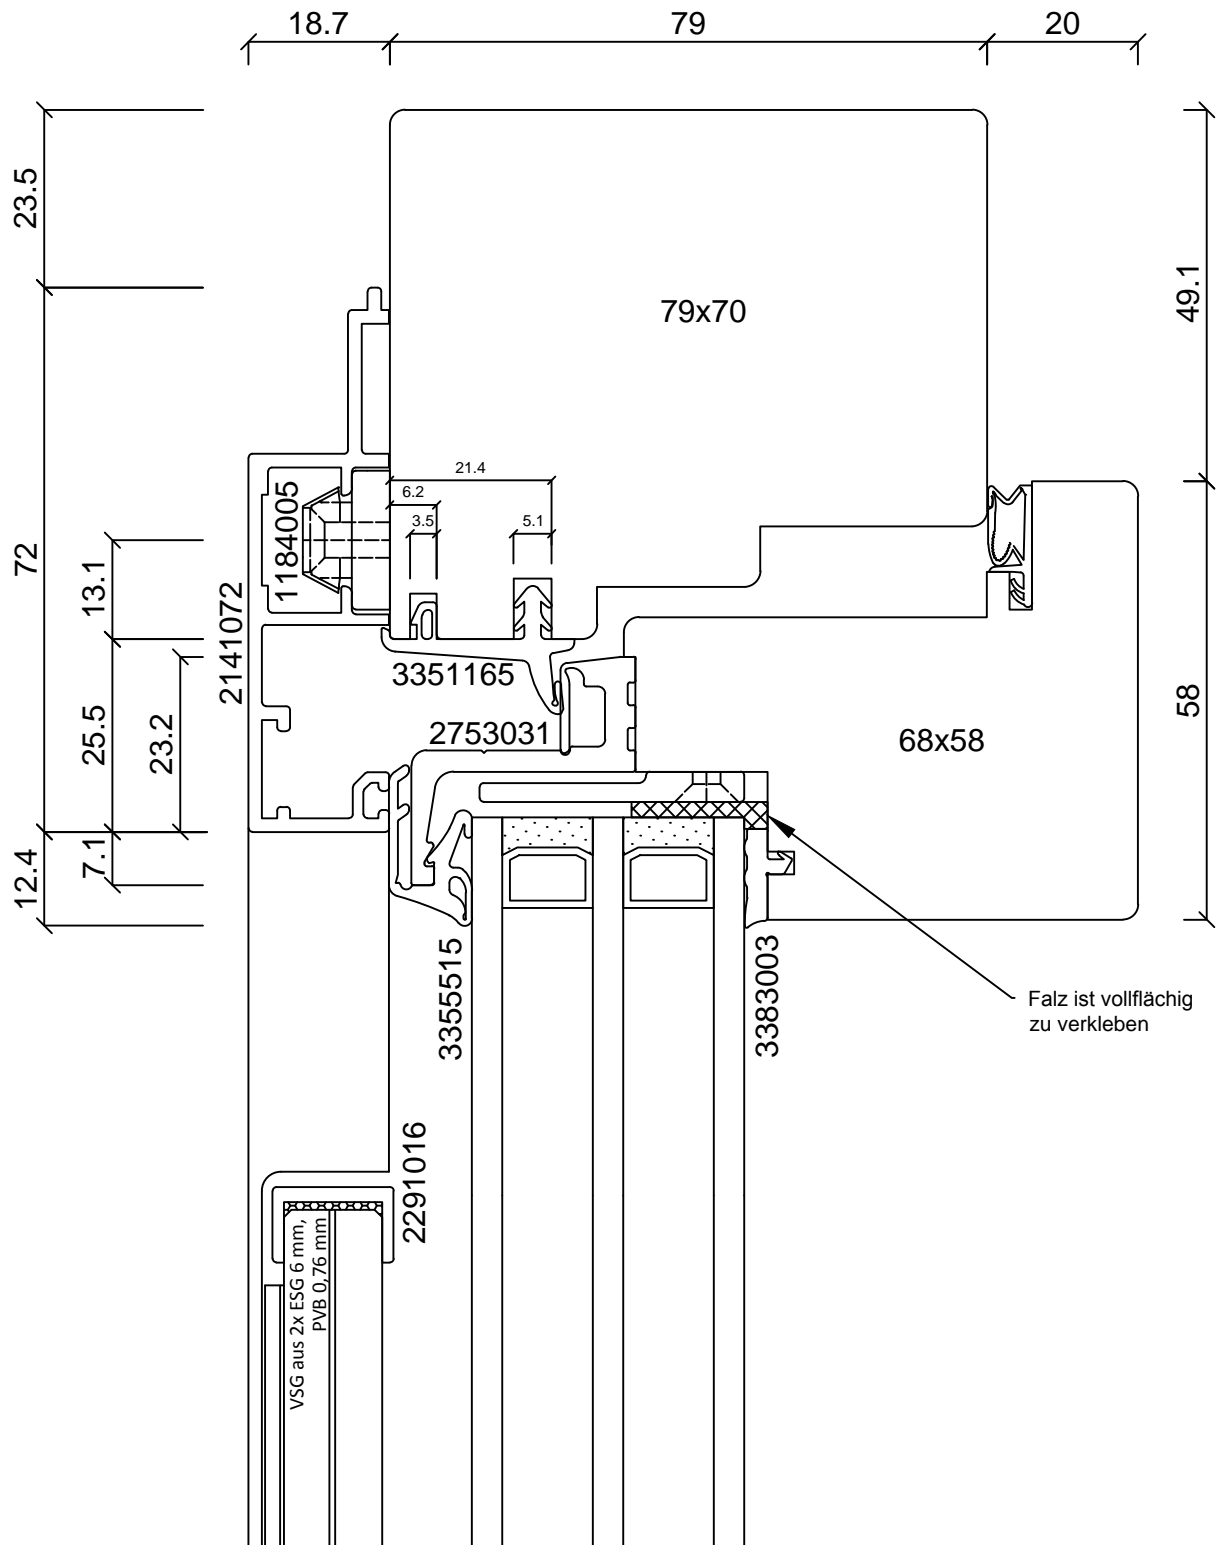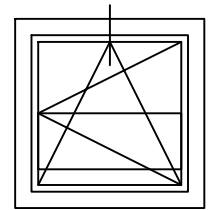


Brüstungsscheibe aus VSG (ESG 6 mm / PVB / ESG 6 mm)

Mini- und maximale Abmessungen der Brüstungsscheiben sind den Verarbeitungsrichtlinien zu entnehmen!


batimet
Holz-Aluminium · Systeme · Fenster · Fassade

Enderstrasse 90 | D-01277 Dresden
Telefon: +49 (0) 351.81186.0
Telefax: +49 (0) 351.81186.11
info@batimet.de | www.batimet.de

System	Datum	Name	Maßstab	
batimet TA35 SL slimline Vertikalschnitt oben	Gezeich. 12.01.2018	Pickel	Ansicht	M1:1
	Gepr.		Detail	-
Beschreibung	Norm			
Rahmen 72 mm Flügelprofil GFK Rahmenintegrierte Absturzsicherung	Zeichnungs-Nr.: 67106		Index: A	

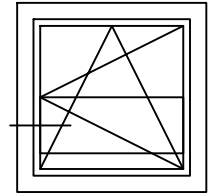

Zusätzliche Holzeleisten sind durch den Verarbeiter zu fertigen und nicht Teil des Lieferumfangs.

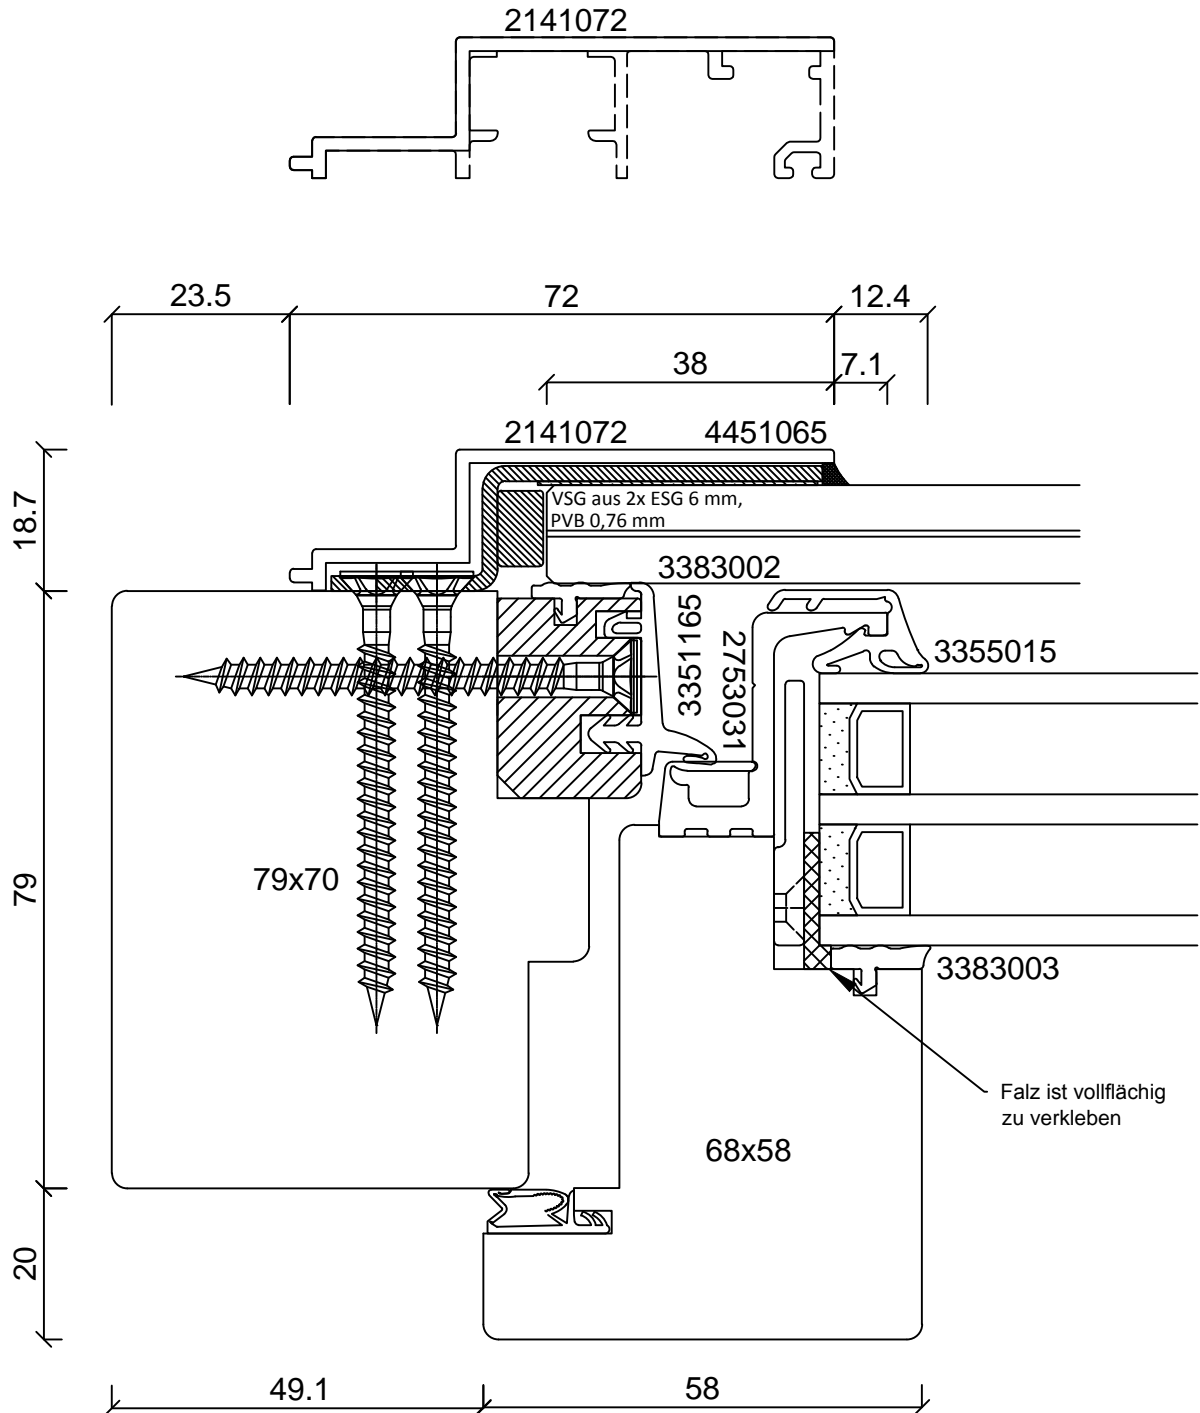



Brüstungsscheibe aus VSG (ESG 6 mm / PVB / ESG 6 mm)

Mini- und maximale Abmessungen der Brüstungsscheiben sind den Verarbeitungsrichtlinien zu entnehmen!

batimet
Holz-Aluminium · Systeme · Fenster · Fassade

Enderstrasse 90 | D-01277 Dresden
Telefon: +49 (0) 351.81186.0
Telefax: +49 (0) 351.81186.11
info@batimet.de | www.batimet.de


System	Datum	Name	Maßstab	
batimet TA35 SL slimline Horizontalschnitt	Gezeich.	12.01.2018	Pickel	Ansicht
	Gepr.			M1:1
Beschreibung	Norm		Detail	-
	Rahmen 72 mm mit Entwässerung Flügelprofil GFK Rahmenintegrierte Absturzsicherung			Zeichnungs-Nr.: 67107
			Index: A	

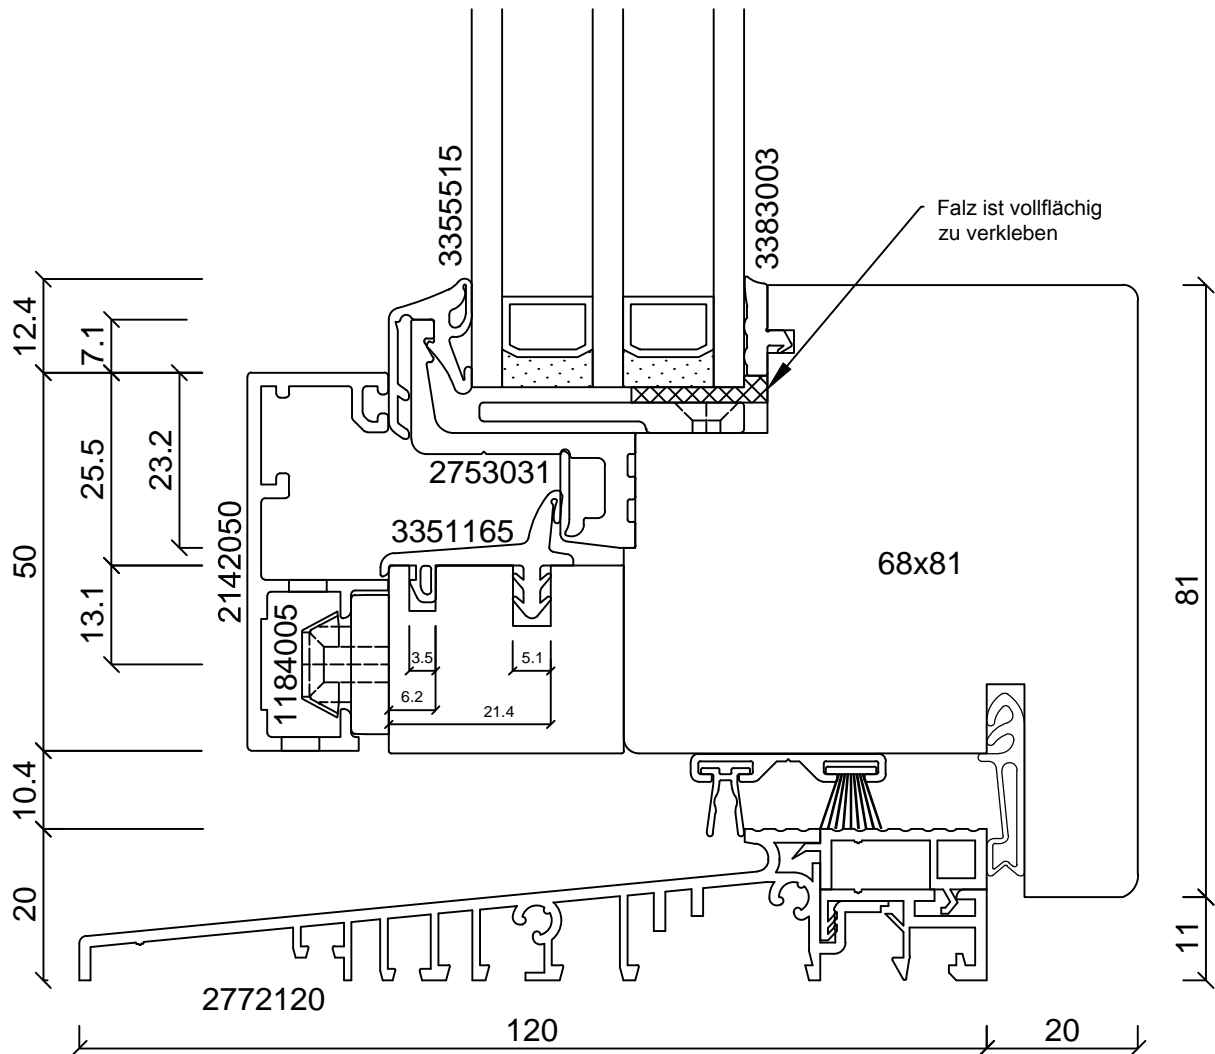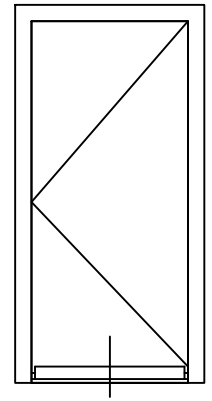

batimet
Holz-Aluminium · Systeme · Fenster · Fassade

Enderstrasse 90 | D-01277 Dresden
Telefon: +49 (0) 351.81186.0
Telefax: +49 (0) 351.81186.11
info@batimet.de | www.batimet.de


System		Datum	Name	Maßstab	
batimet TA35 SL slimline Vertikalschnitt unten, Schwelle	Gezeich.	12.01.2018	Pickel	Ansicht	M1:1
	Gepr.			Detail	-
Beschreibung	Norm				
Rahmenprofil 50 mm mit Entwässerung Flügelprofil GFK Schwelle 120 mm	Zeichnungs-Nr.: 67108			Index: A	

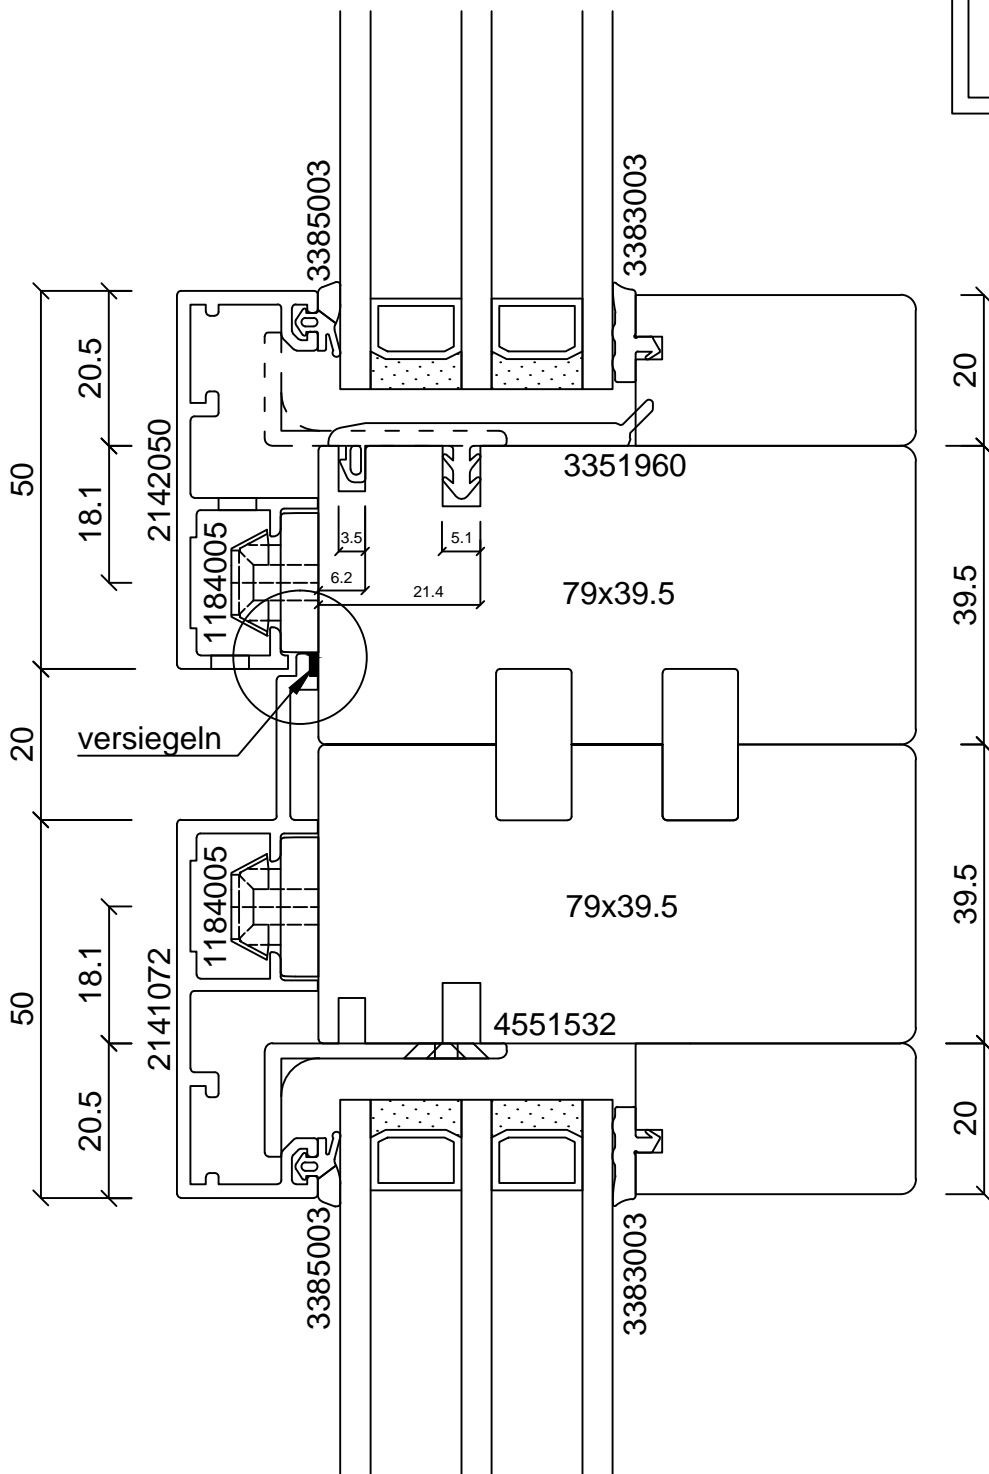

batimet
Holz-Aluminium · Systeme · Fenster · Fassade

Enderstrasse 90 | D-01277 Dresden
Telefon: +49 (0) 351.81186.0
Telefax: +49 (0) 351.81186.11
info@batimet.de | www.batimet.de



System		Datum	Name	Maßstab	
batimet TA35 SL slimline Vertikalschnitt Kämpfer	Gezeich.	12.01.2018	Pickel	Ansicht	M1:1
	Gepr.			Detail	-
Beschreibung	Norm				
Rahmenprofil 50 + 72 mm mit Entwässerung mit Entwässerung	Zeichnungs-Nr.: 67201			Index: A	

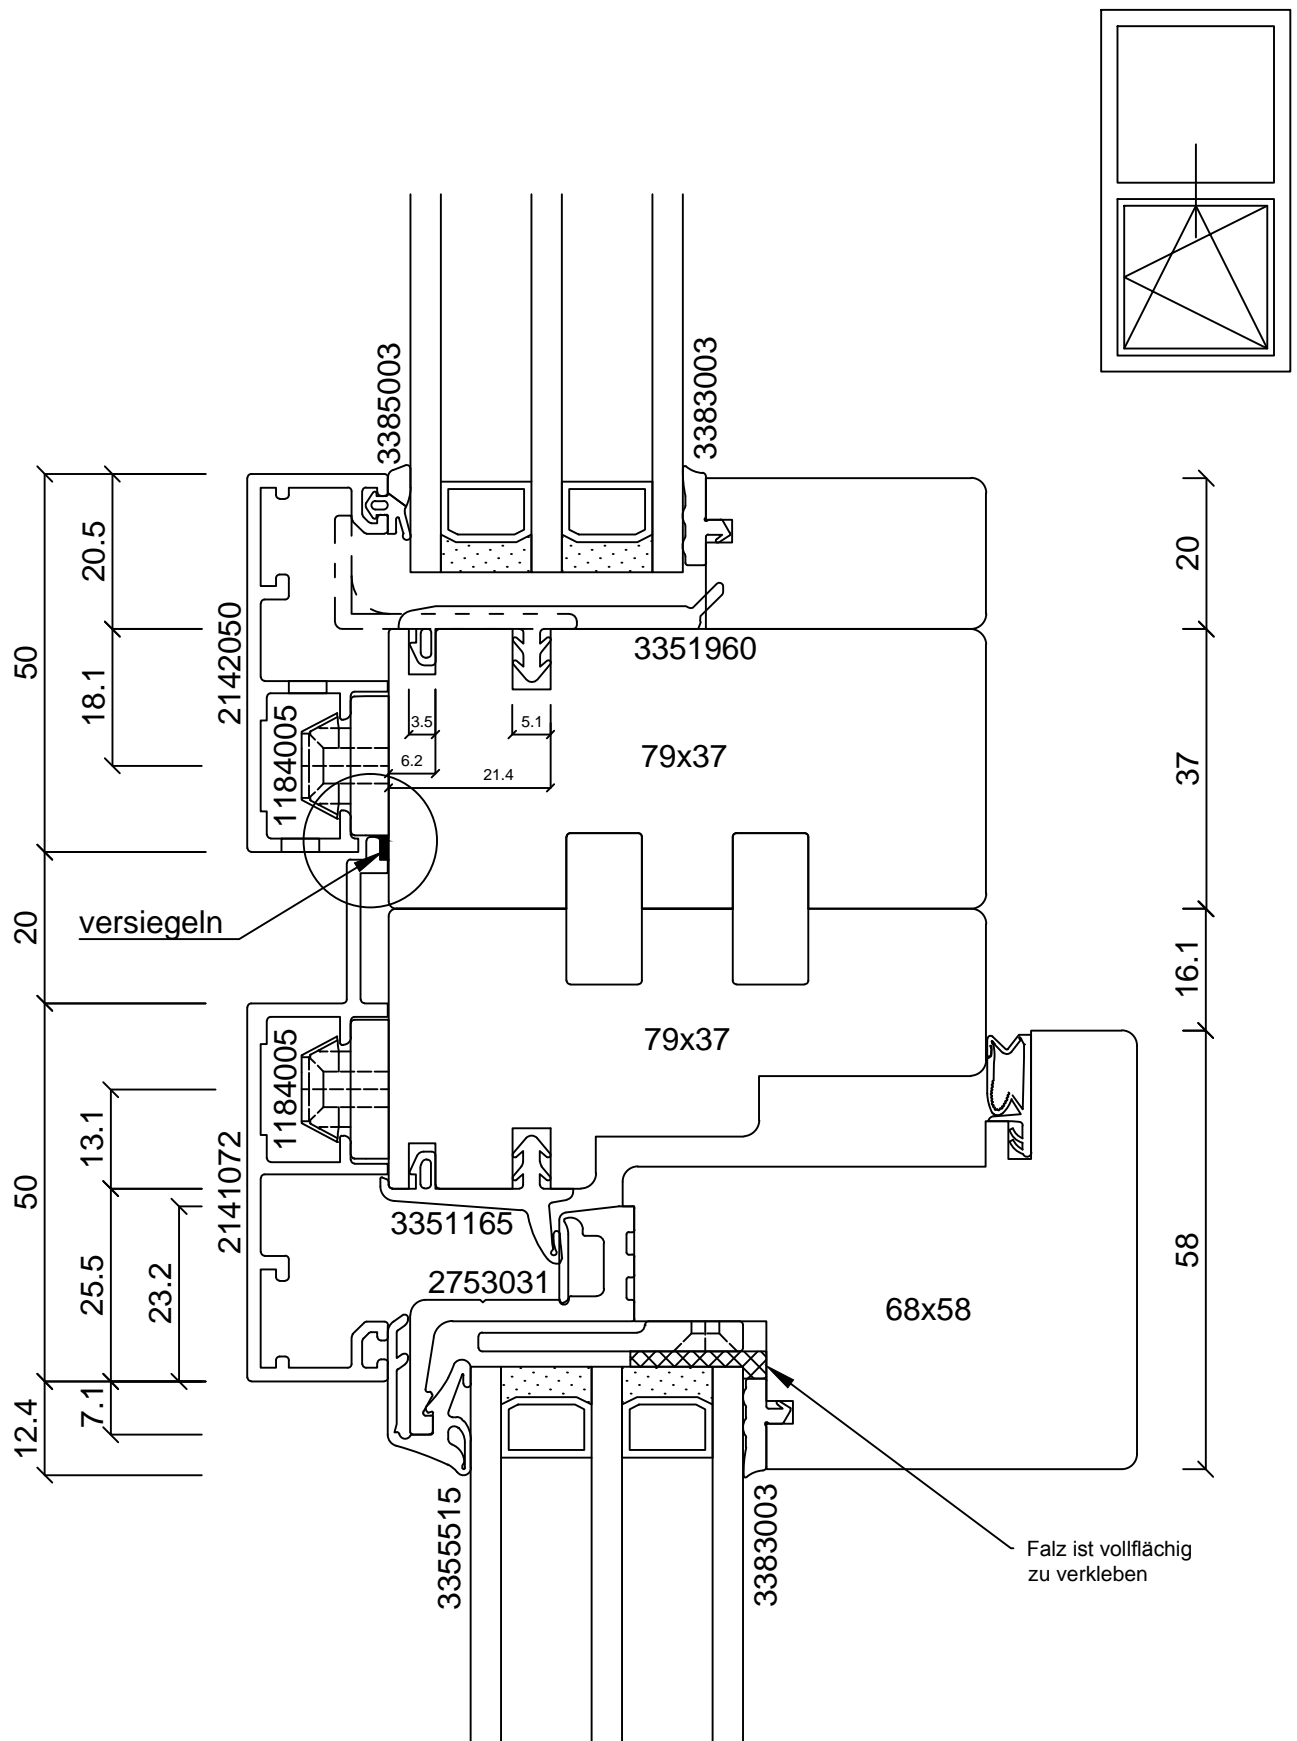

batimet
Holz-Aluminium · Systeme · Fenster · Fassade



Enderstrasse 90 | D-01277 Dresden
Telefon: +49 (0) 351.81186.0
Telefax: +49 (0) 351.81186.11
info@batimet.de | www.batimet.de

System		Datum	Name	Maßstab	
batimet TA35 SL slimline Vertikalschnitt Kämpfer	Gezeich.	12.01.2018	Pickel	Ansicht	M1:1
	Gepr.			Detail	-
Beschreibung	Norm				
Rahmenprofil 50 + 72 mm mit Entwässerung Flügelpprofil GFK		Zeichnungs-Nr.: 67202		Index: A	

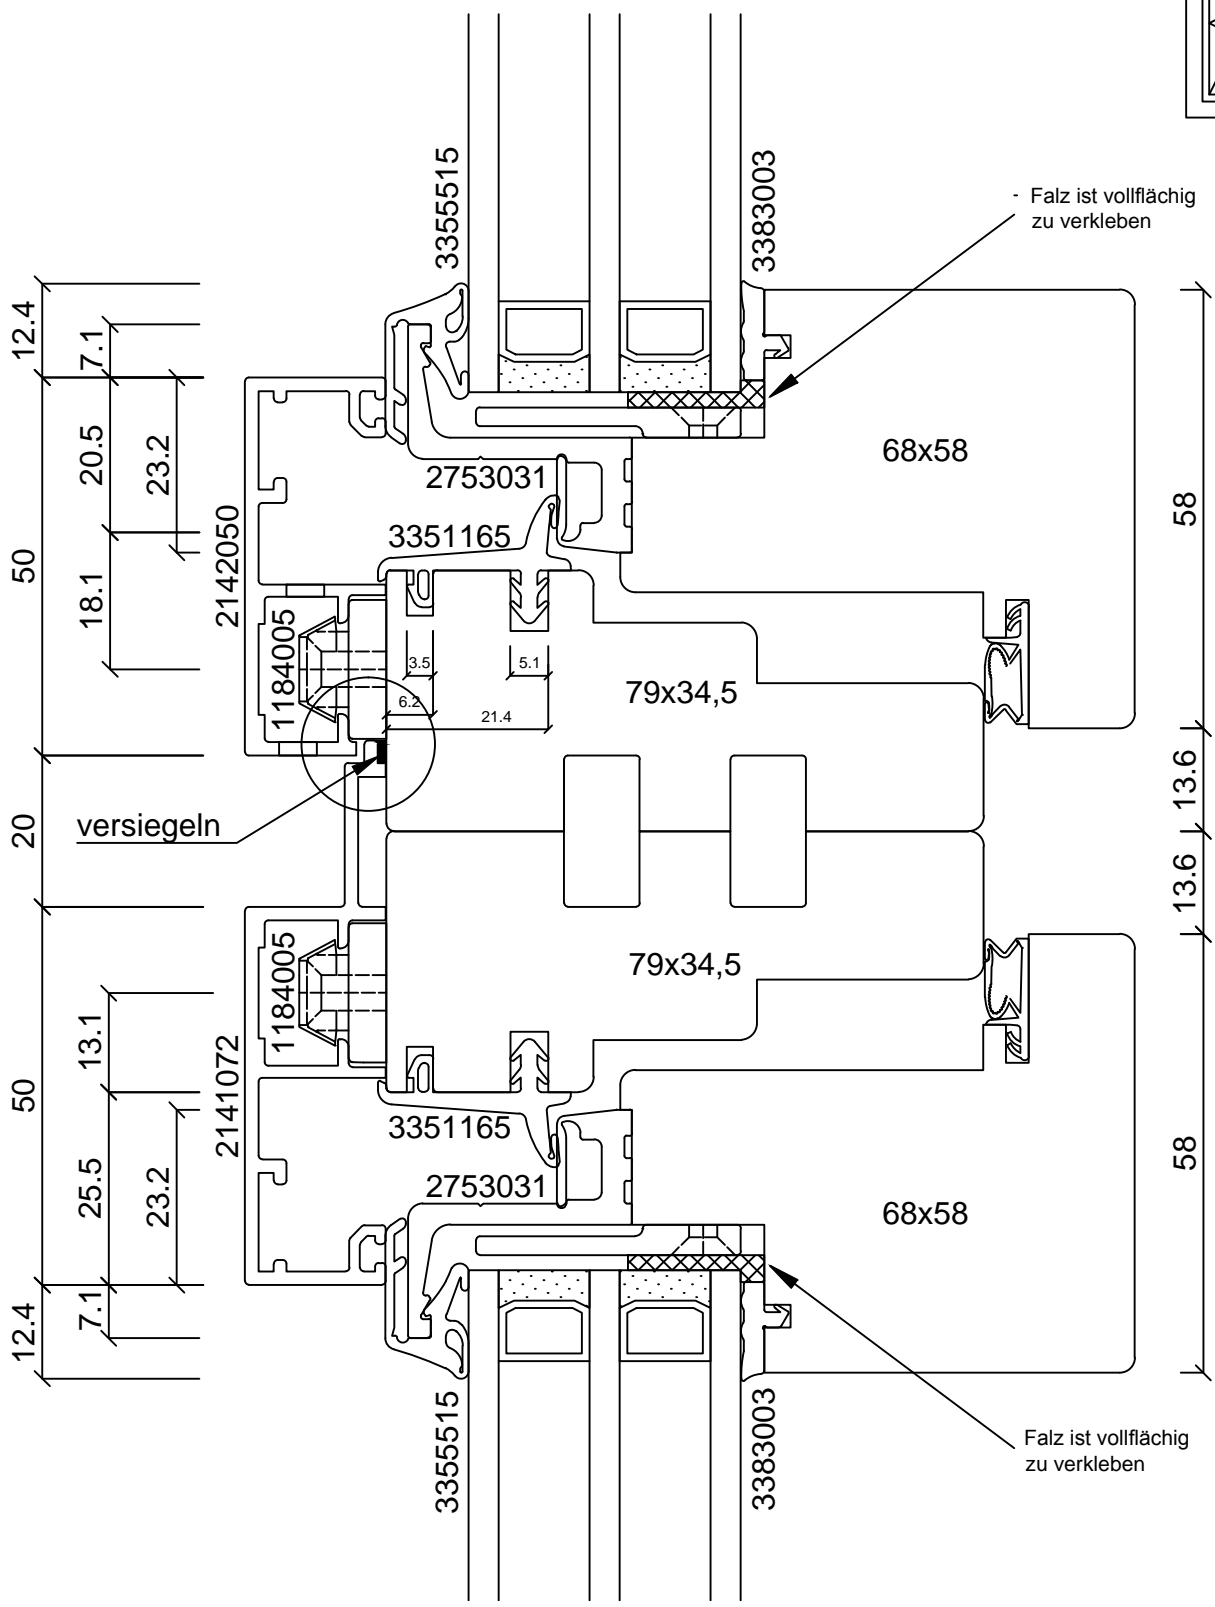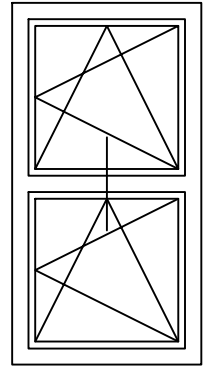

batimet
 Holz-Aluminium · Systeme · Fenster · Fassade
 Enderstrasse 90 | D-01277 Dresden
 Telefon: +49 (0) 351.81186.0
 Telefax: +49 (0) 351.81186.11
 info@batimet.de | www.batimet.de

System		Datum	Name	Maßstab	
batimet TA35 SL slimline Vertikalschnitt Kämpfer	Gezeich.	12.01.2018	Pickel	Ansicht	M1:1
	Gepr.			Detail	-
Beschreibung	Norm				
Rahmenprofil 50 + 72 mm mit Entwässerung Flügelprofil GFK		Zeichnungs-Nr.: 67203		Index: A	

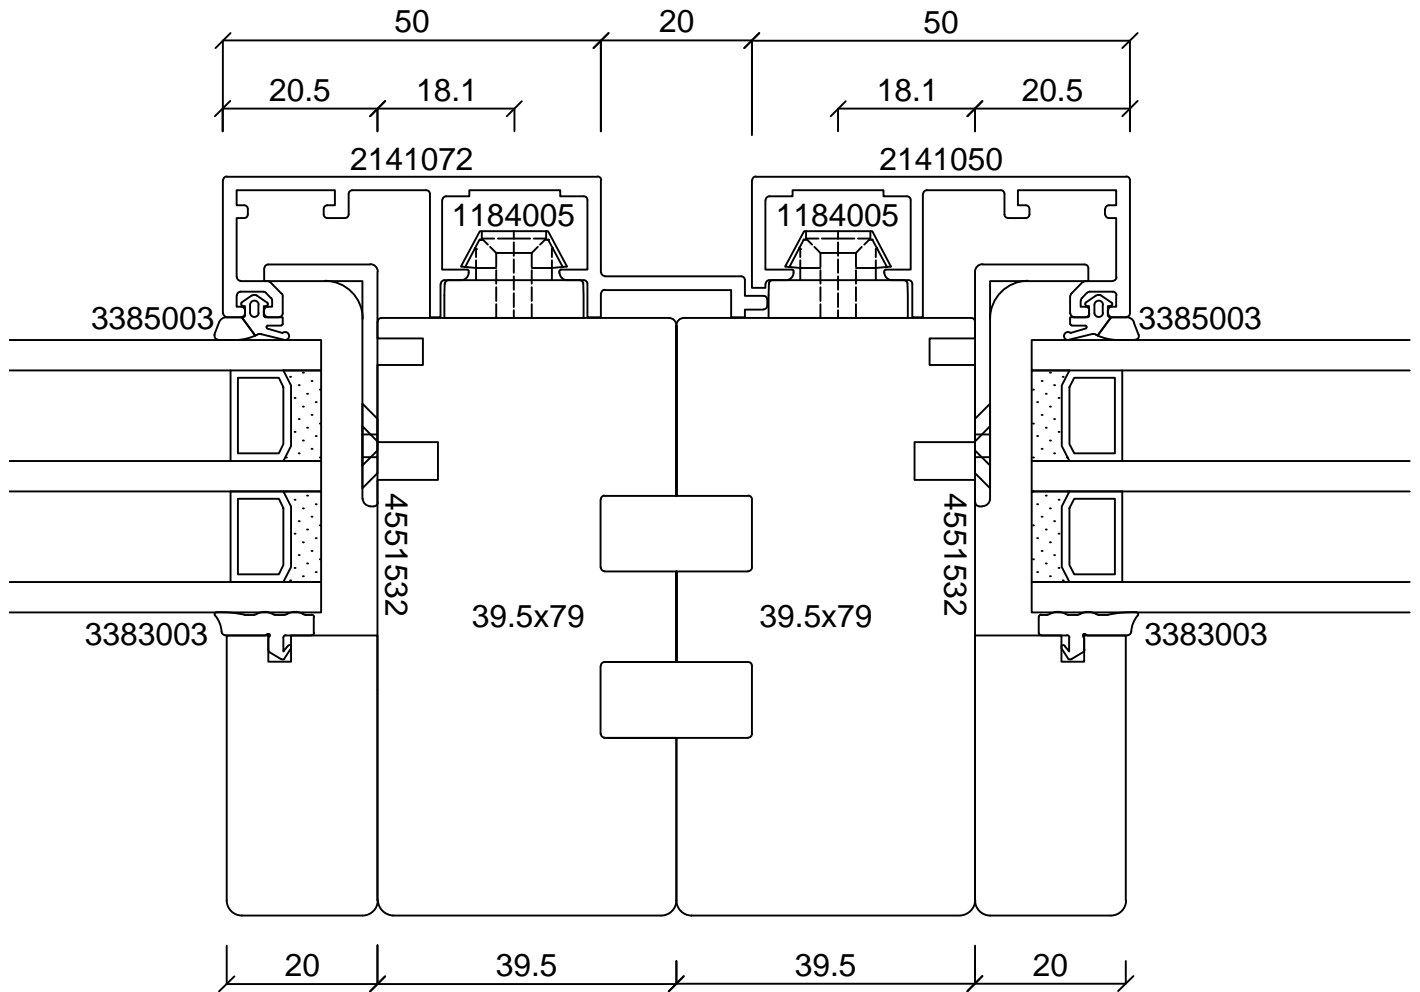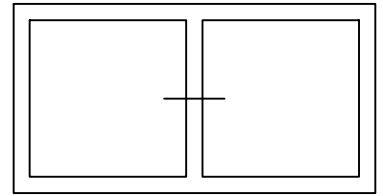

batimet

Holz-Aluminium · Systeme · Fenster · Fassade



Enderstrasse 90 | D-01277 Dresden

Telefon: +49 (0) 351.81186.0

Telefax: +49 (0) 351.81186.11

info@batimet.de | www.batimet.de



System		Datum	Name	Maßstab	
batimet TA35 SL slimline Horizontalschnitt Setzholz	Gezeich.	12.01.2018	Pickel	Ansicht	M1:1
	Gepr.			Detail	-
Beschreibung	Norm				
Rahmenprofil 50 + 72 mm	Zeichnungs-Nr.: 67301			Index: A	

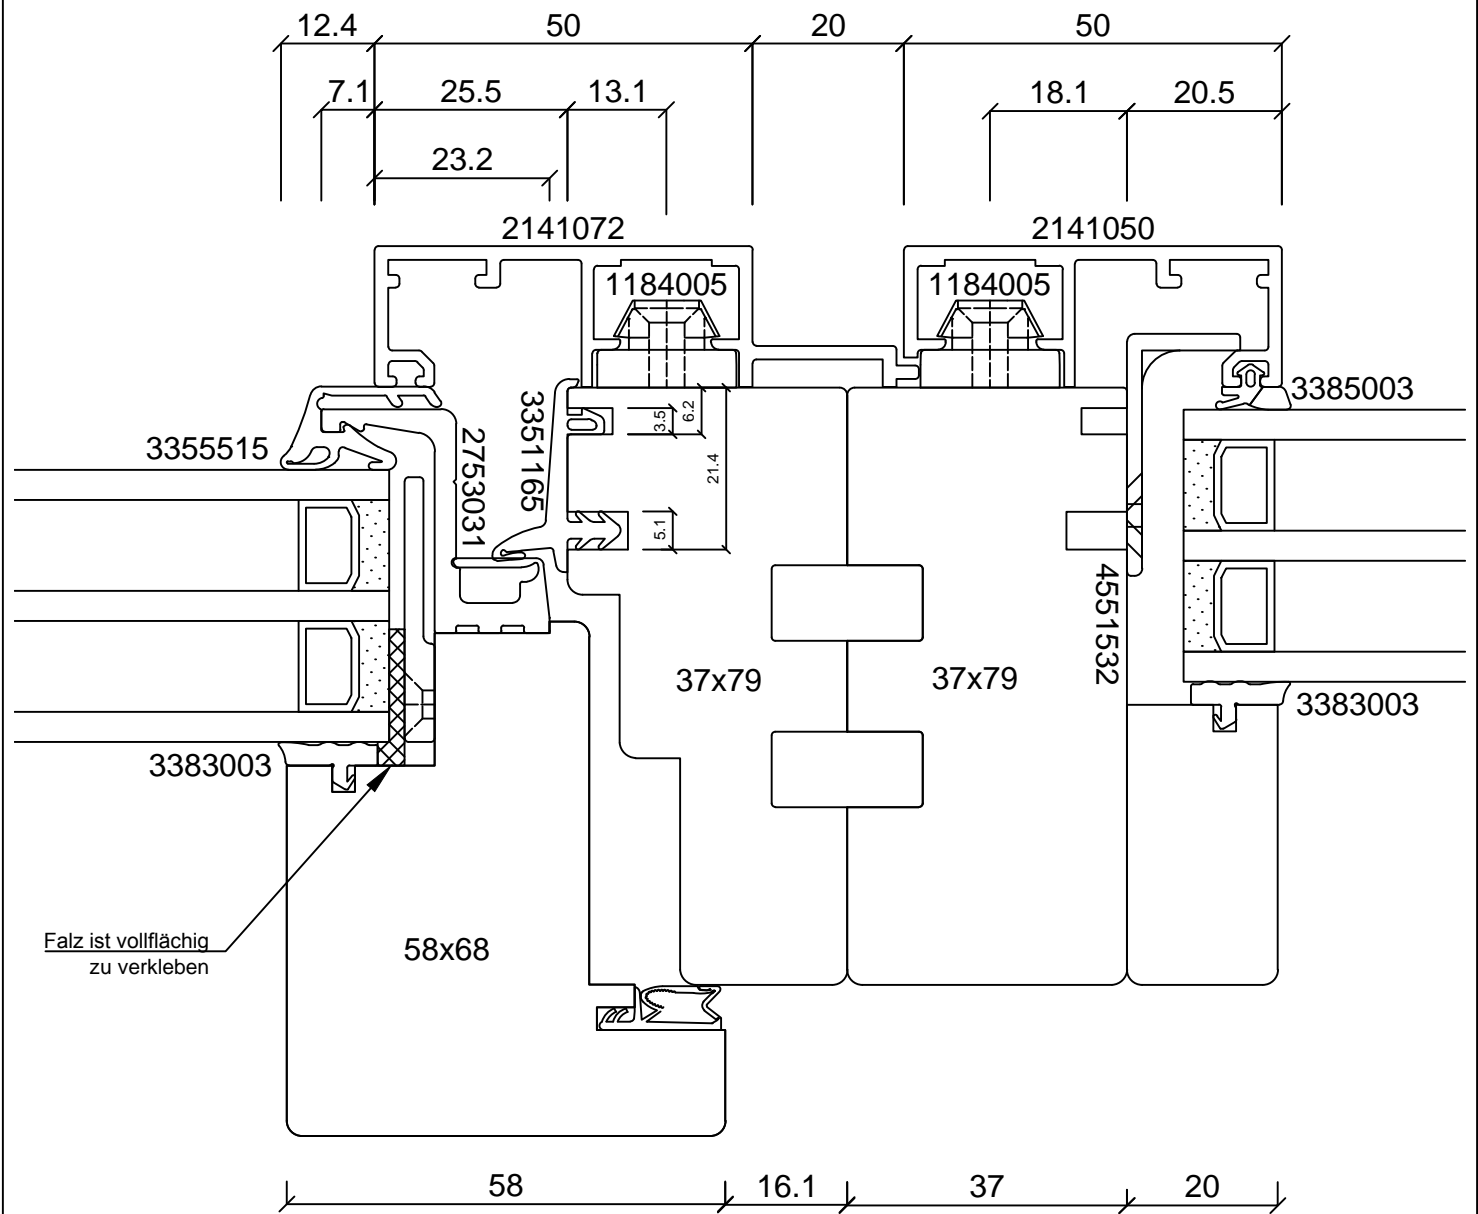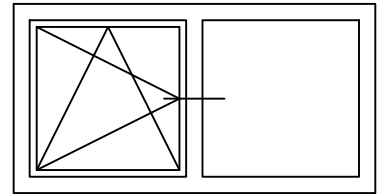

batimet
Holz-Aluminium · Systeme · Fenster · Fassade

Enderstrasse 90 | D-01277 Dresden
Telefon: +49 (0) 351.81186.0
Telefax: +49 (0) 351.81186.11
info@batimet.de | www.batimet.de



System		Datum	Name	Maßstab	
batimet TA35 SL slimline Horizontalschnitt Setzholz	Gezeich.	12.01.2018	Pickel	Ansicht	M1:1
	Gepr.			Detail	-
Beschreibung	Norm				
Rahmenprofil 50 + 72 mm Flügelprofil GFK	Zeichnungs-Nr.: 67302			Index: A	

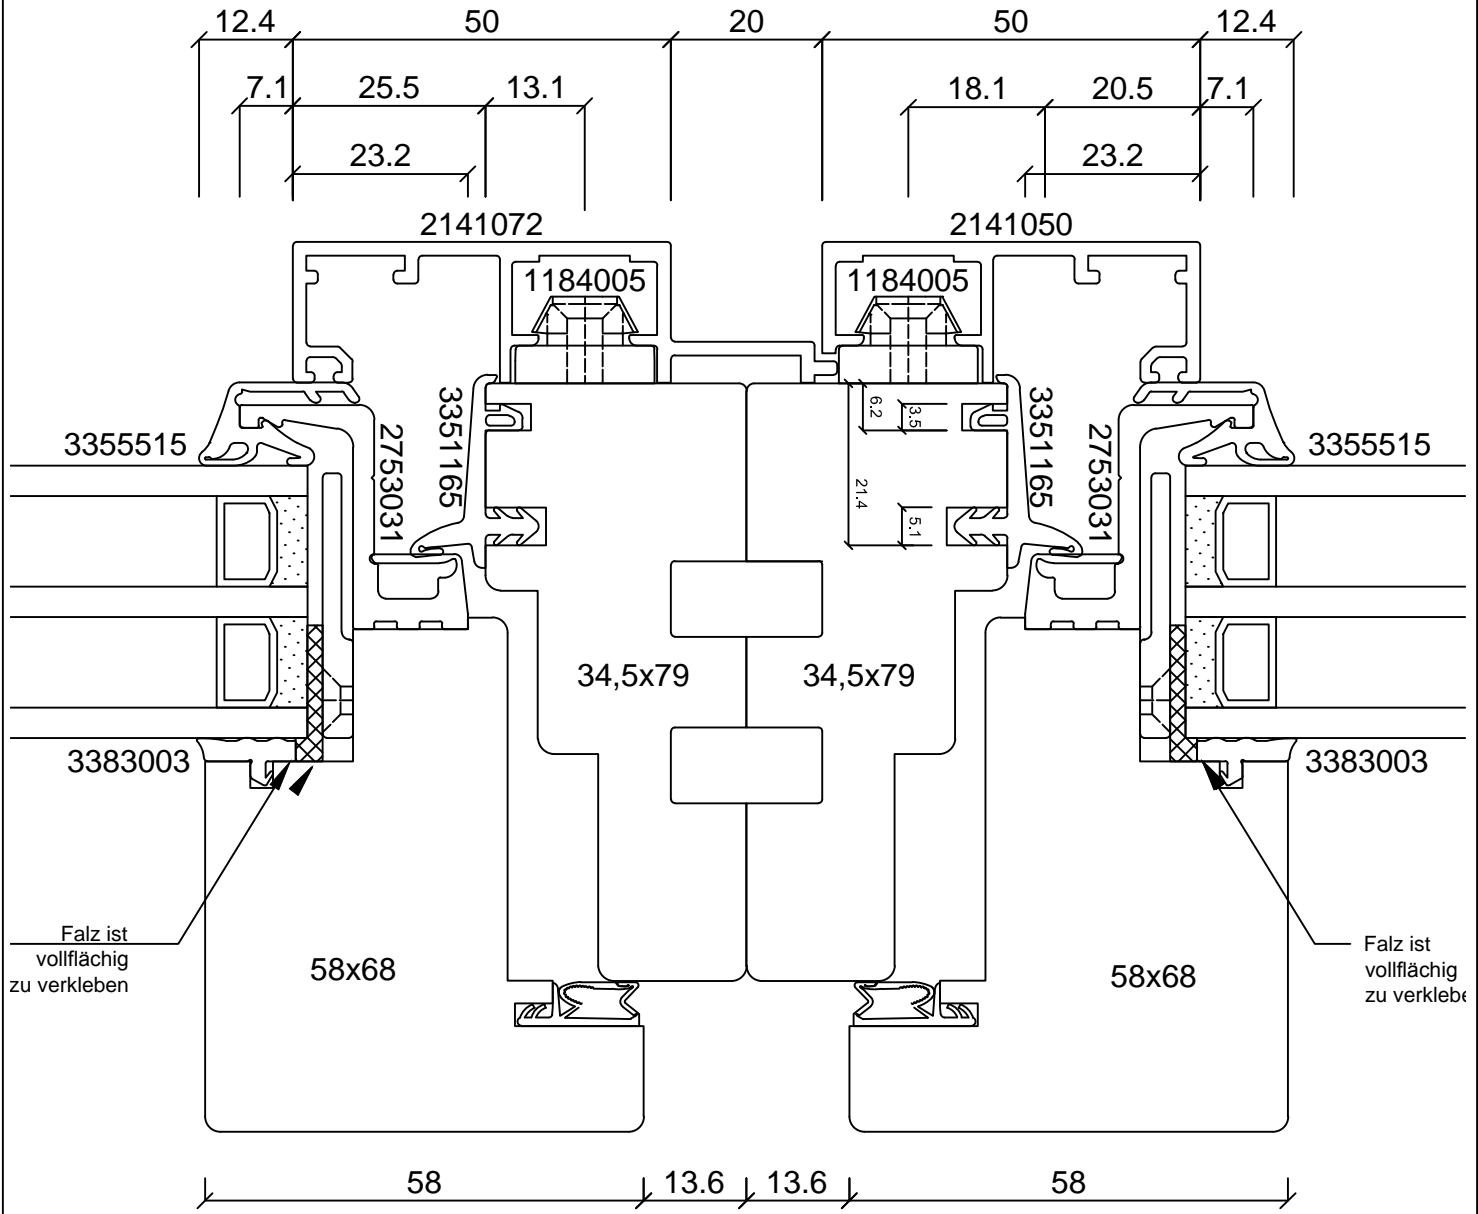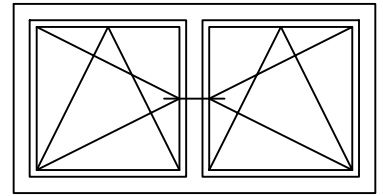

batimet
Holz-Aluminium · Systeme · Fenster · Fassade

Enderstrasse 90 | D-01277 Dresden
Telefon: +49 (0) 351.81186.0
Telefax: +49 (0) 351.81186.11
info@batimet.de | www.batimet.de


System		Datum	Name	Maßstab	
batimet TA35 SL slimline Horizontalschnitt Setzholz	Gezeich.	12.01.2018	Pickel	Ansicht	-
Beschreibung	Gepr.			Detail	-
Rahmenprofil 50 + 72 mm Flügelprofil GFK	Norm				
	Zeichnungs-Nr.: 67303			Index: A	

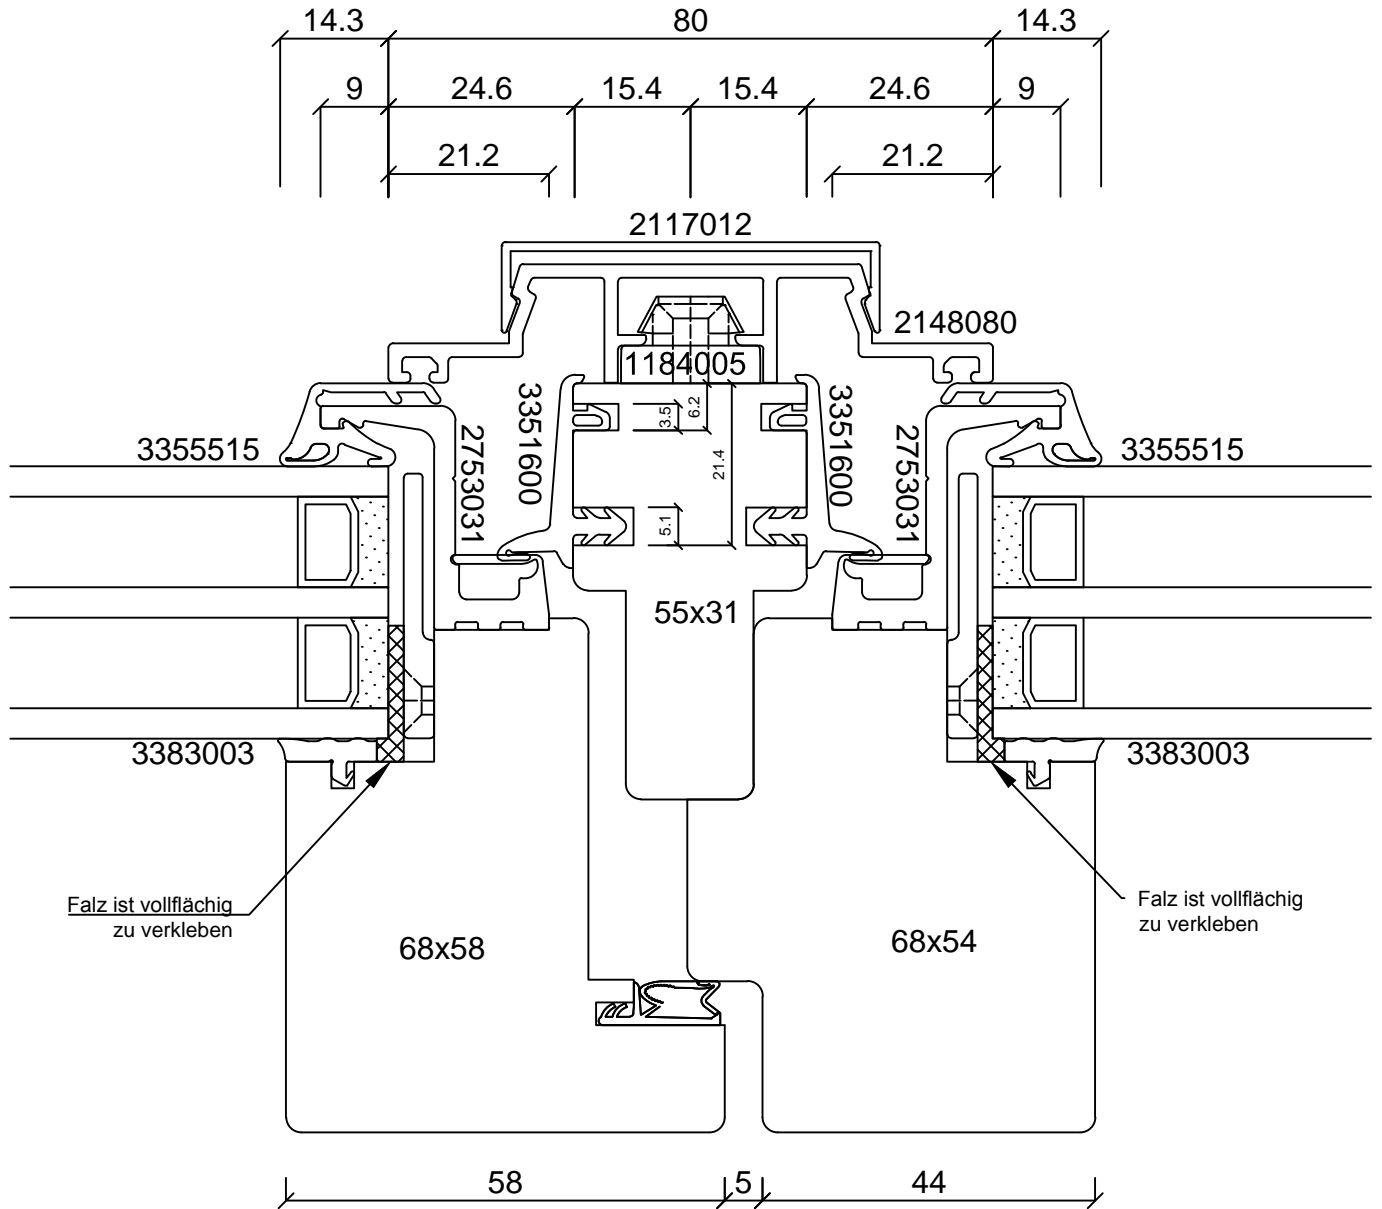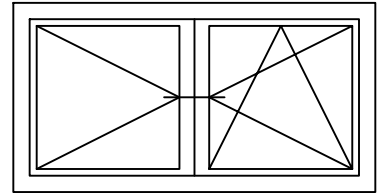

batimet
Holz-Aluminium · Systeme · Fenster · Fassade

Enderstrasse 90 | D-01277 Dresden
Telefon: +49 (0) 351.81186.0
Telefax: +49 (0) 351.81186.11
info@batimet.de | www.batimet.de

System	Datum	Name	Maßstab	
batimet TA35 SL slimline Horizontalschnitt Stulp	Gezeich. 12.01.2018	Pickel	Ansicht	M1:1
	Gepr.		Detail	-
Beschreibung	Norm			
Stulpprofil 80 mm Flügelprofil GFK	Zeichnungs-Nr.: 67401		Index: A	

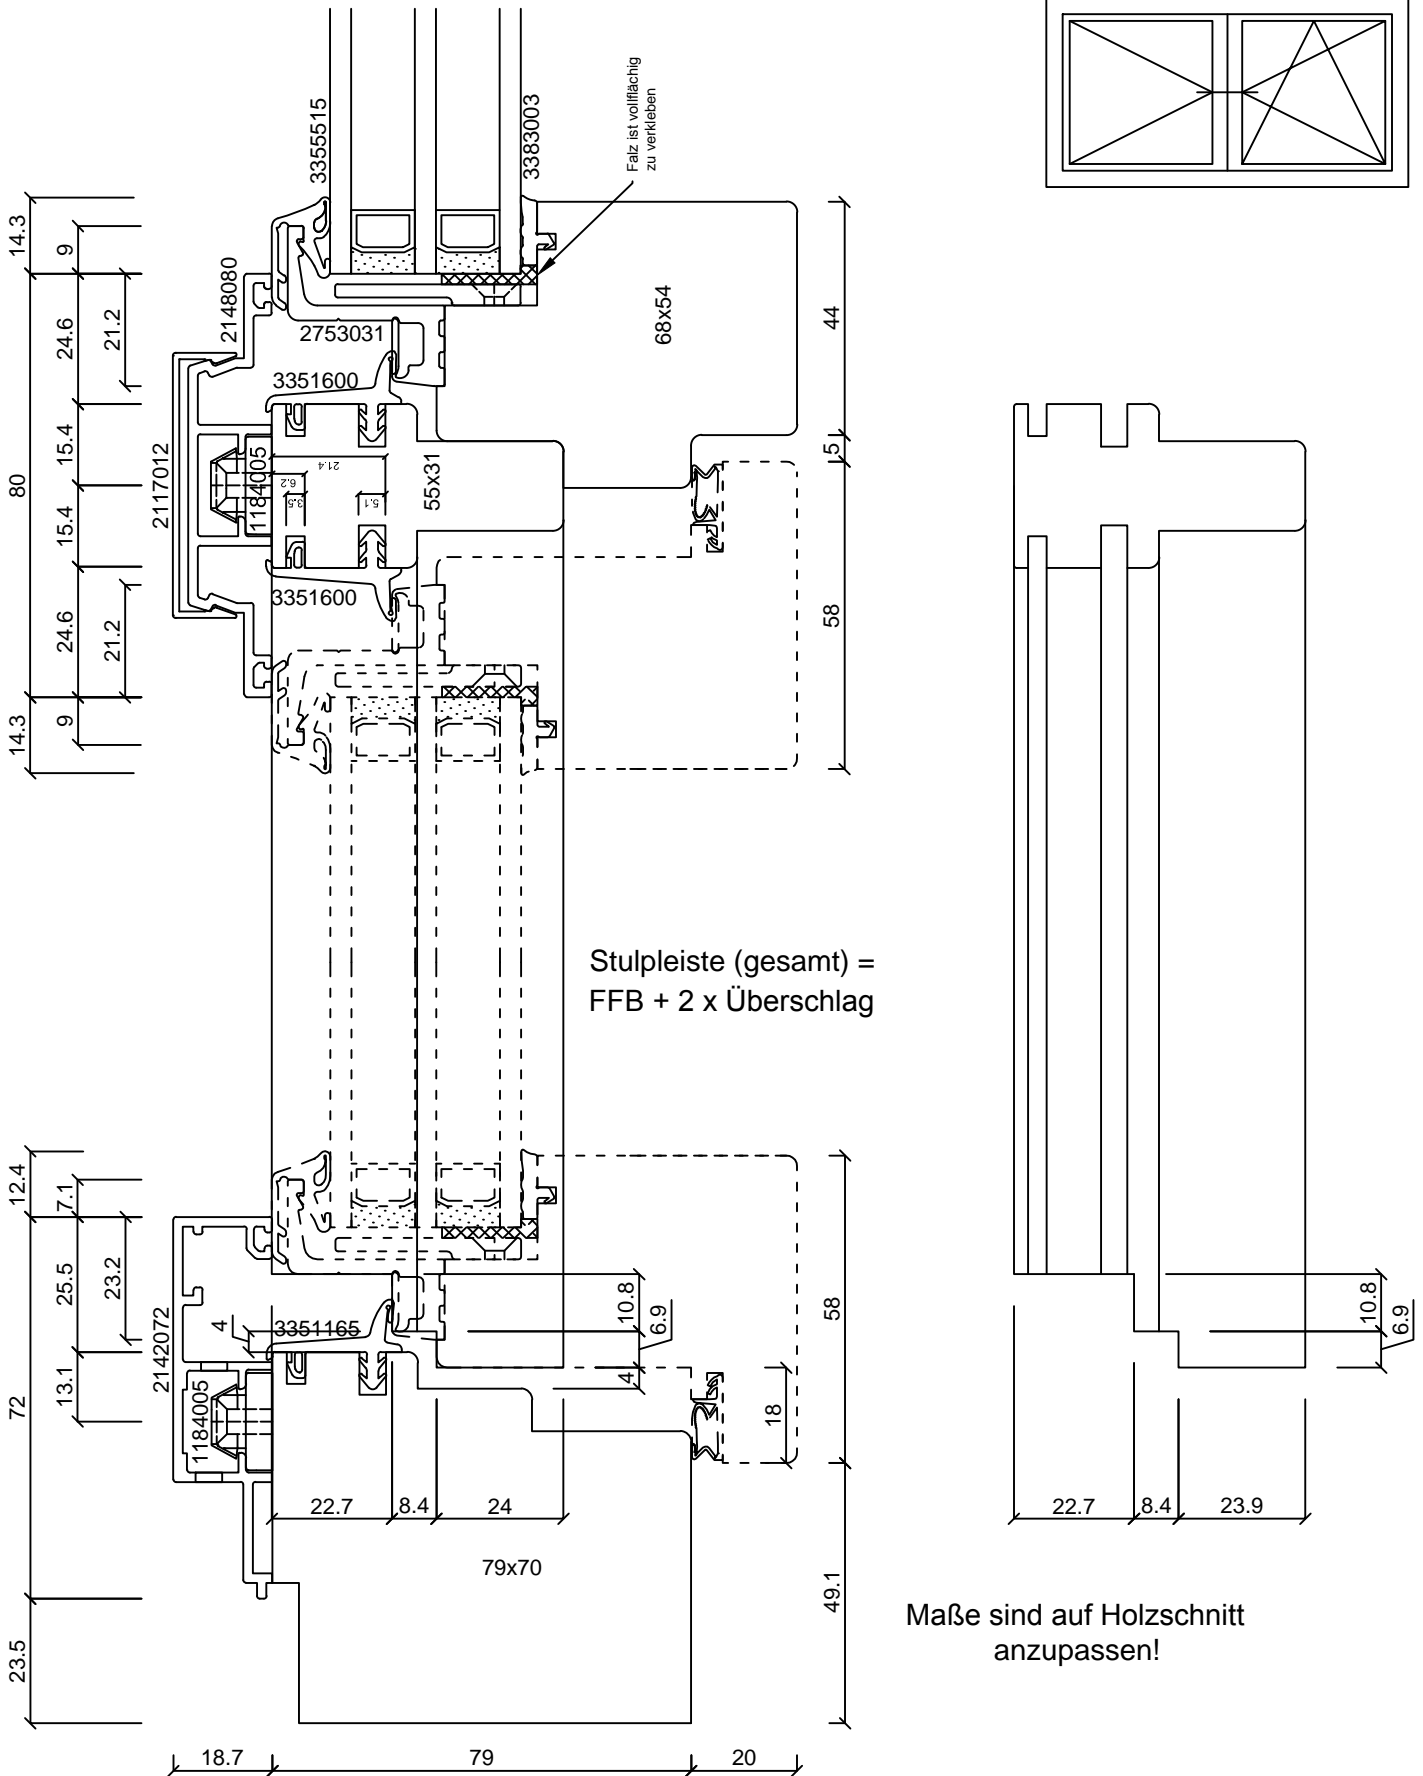

batimet
Holz-Aluminium · Systeme · Fenster · Fassade

Enderstrasse 90 | D-01277 Dresden
Telefon: +49 (0) 351.81186.0
Telefax: +49 (0) 351.81186.11
info@batimet.de | www.batimet.de

System		Datum	Name	Maßstab	
batimet TA35 SL slimline Horizontalschnitt Stulp	Gezeich.	12.01.2018	Pickel	Ansicht	M1:1
Beschreibung	Gepr.			Detail	-
Stulpprofil 80 mm Flügelprofil GFK Erläuterung Bearbeitung Stulpleiste	Norm				
	Zeichnungs-Nr.: 67402			Index: A	