
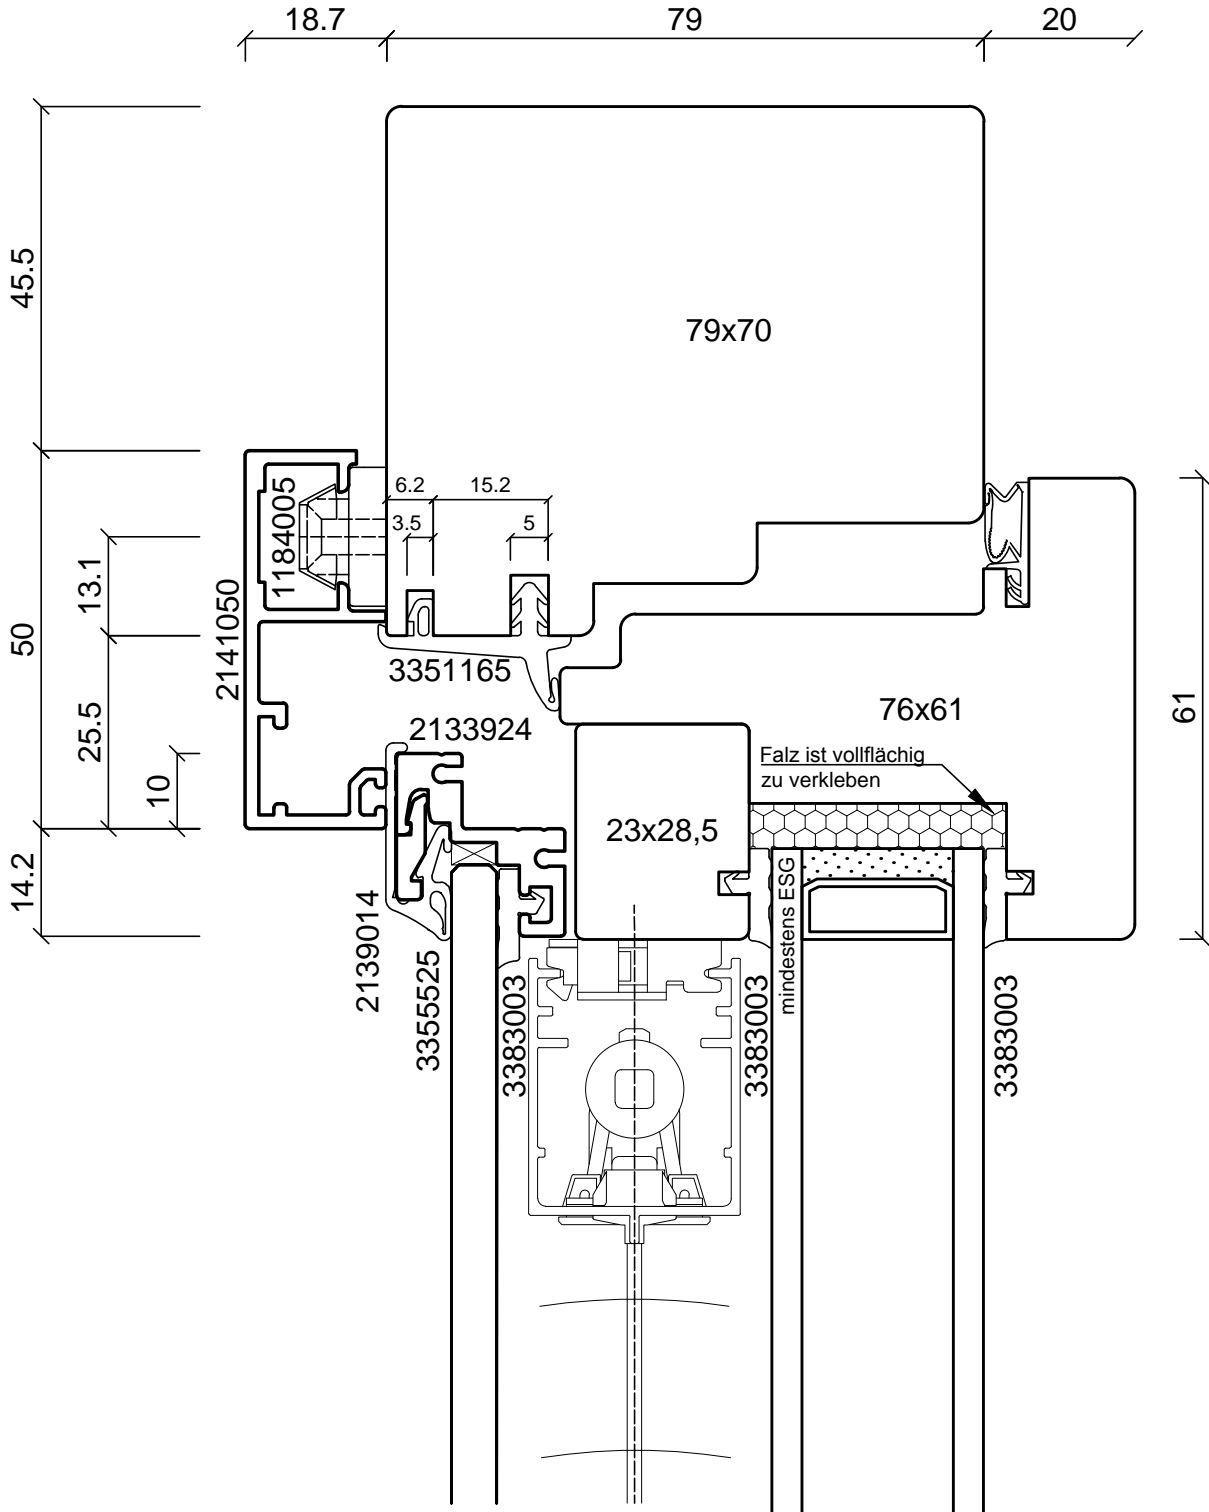


batimet
Holz-Aluminium · Systeme · Fenster · Fassade

Enderstrasse 90 | D-01277 Dresden
Telefon: +49 (0) 351.81186.0
Telefax: +49 (0) 351.81186.11
info@batimet.de | www.batimet.de



System		Datum	Name	Maßstab	
batimet TA35 SLVB slimline Verbundfenster Vertikalschnitt unten	Gezeich.	18.09.2018	Pickel	Ansicht	M1:1
	Gepr.			Detail	-
Beschreibung	Norm				
Rahmen 50 mm mit Entwässerung Flügelprofil 24 mm, Glasleiste INVB	Zeichnungs-Nr.: 73101			Index: A	

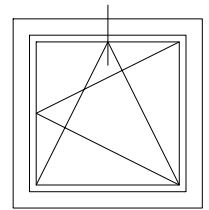

batimet
Holz-Aluminium · Systeme · Fenster · Fassade

Enderstrasse 90 | D-01277 Dresden
Telefon: +49 (0) 351.81186.0
Telefax: +49 (0) 351.81186.11
info@batimet.de | www.batimet.de



System		Datum	Name	Maßstab	
batimet TA35 SLVB slimline Verbundfenster Vertikalschnitt oben	Gezeich.	18.09.2018	Pickel	Ansicht	M1:1
	Gepr.			Detail	-
Beschreibung	Norm				
Rahmen 50 mm Flügelprofil GFK	Zeichnungs-Nr.: 73102			Index: A	

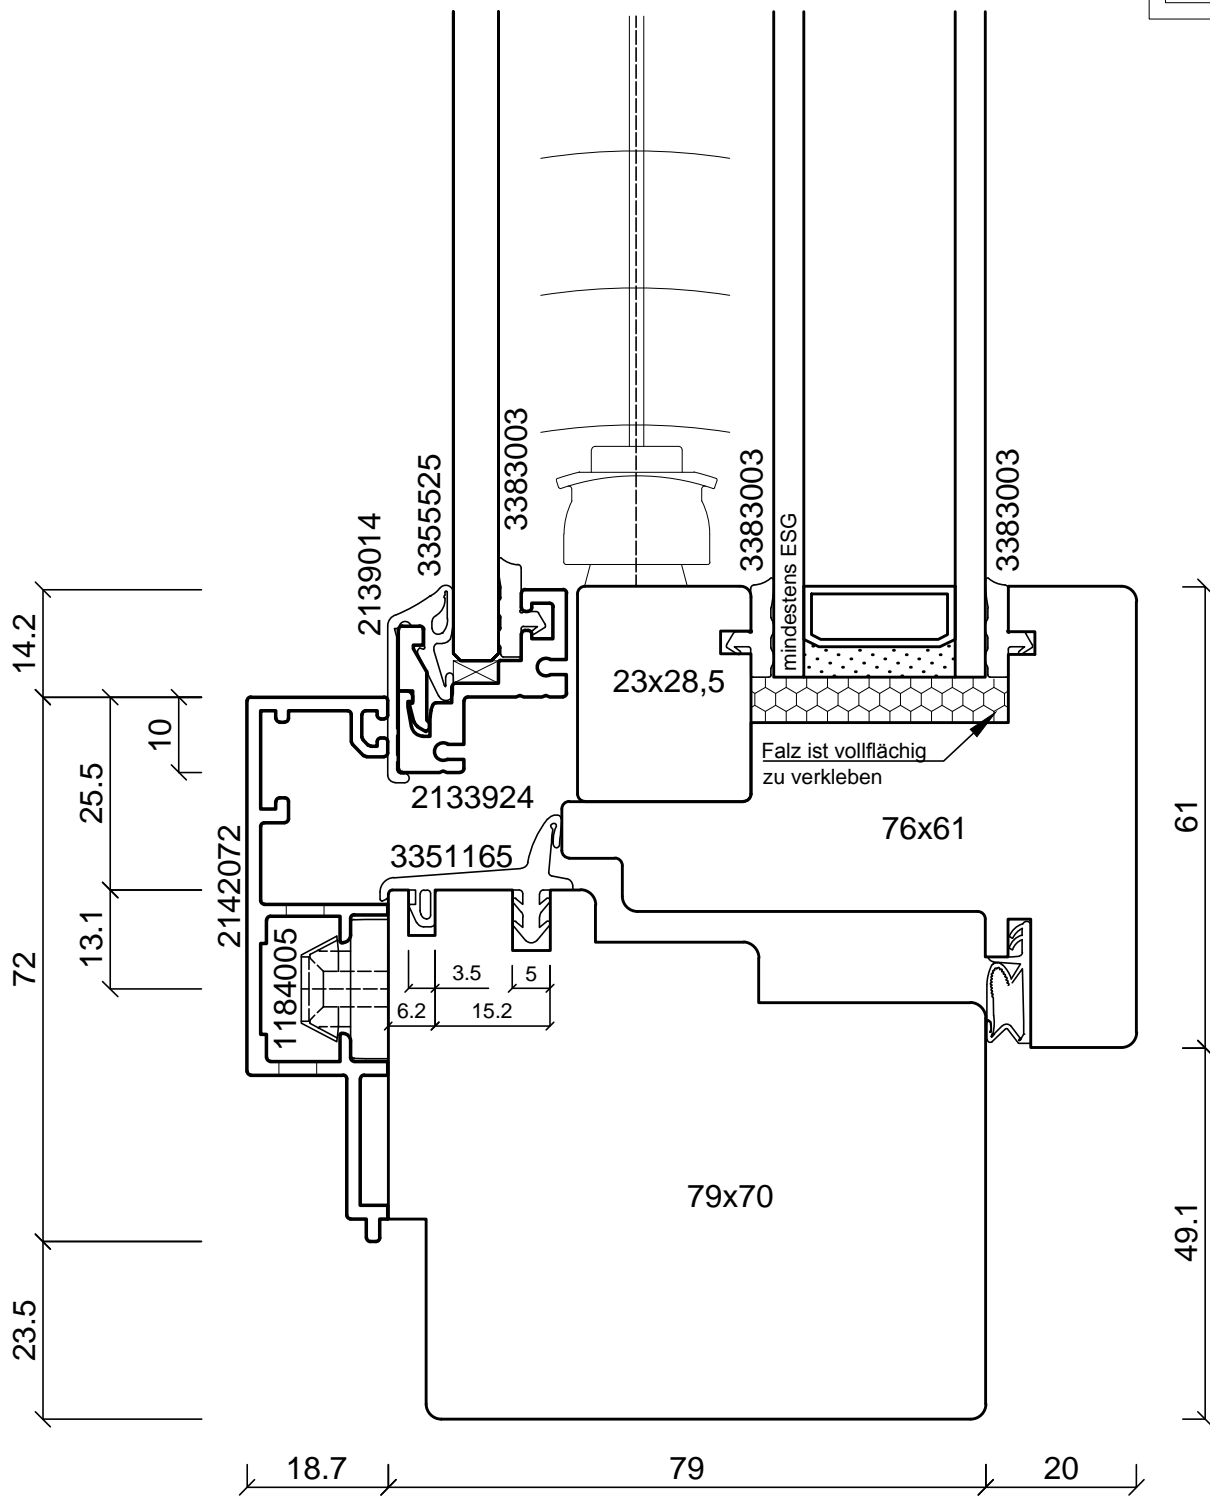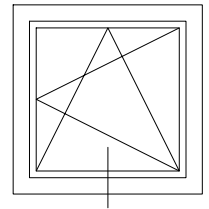

batimet
Holz-Aluminium · Systeme · Fenster · Fassade

Enderstrasse 90 | D-01277 Dresden
Telefon: +49 (0) 351.81186.0
Telefax: +49 (0) 351.81186.11
info@batimet.de | www.batimet.de



System		Datum	Name	Maßstab	
batimet TA35 SLVB slimline Verbundfenster Vertikalschnitt unten	Gezeich.	18.09.2018	Pickel	Ansicht	M1:1
	Gepr.			Detail	-
Beschreibung	Norm				
Rahmen 72 mm mit Entwässerung Flügelprofil 24 mm, Glasleiste INVB	Zeichnungs-Nr.: 73103			Index: A	

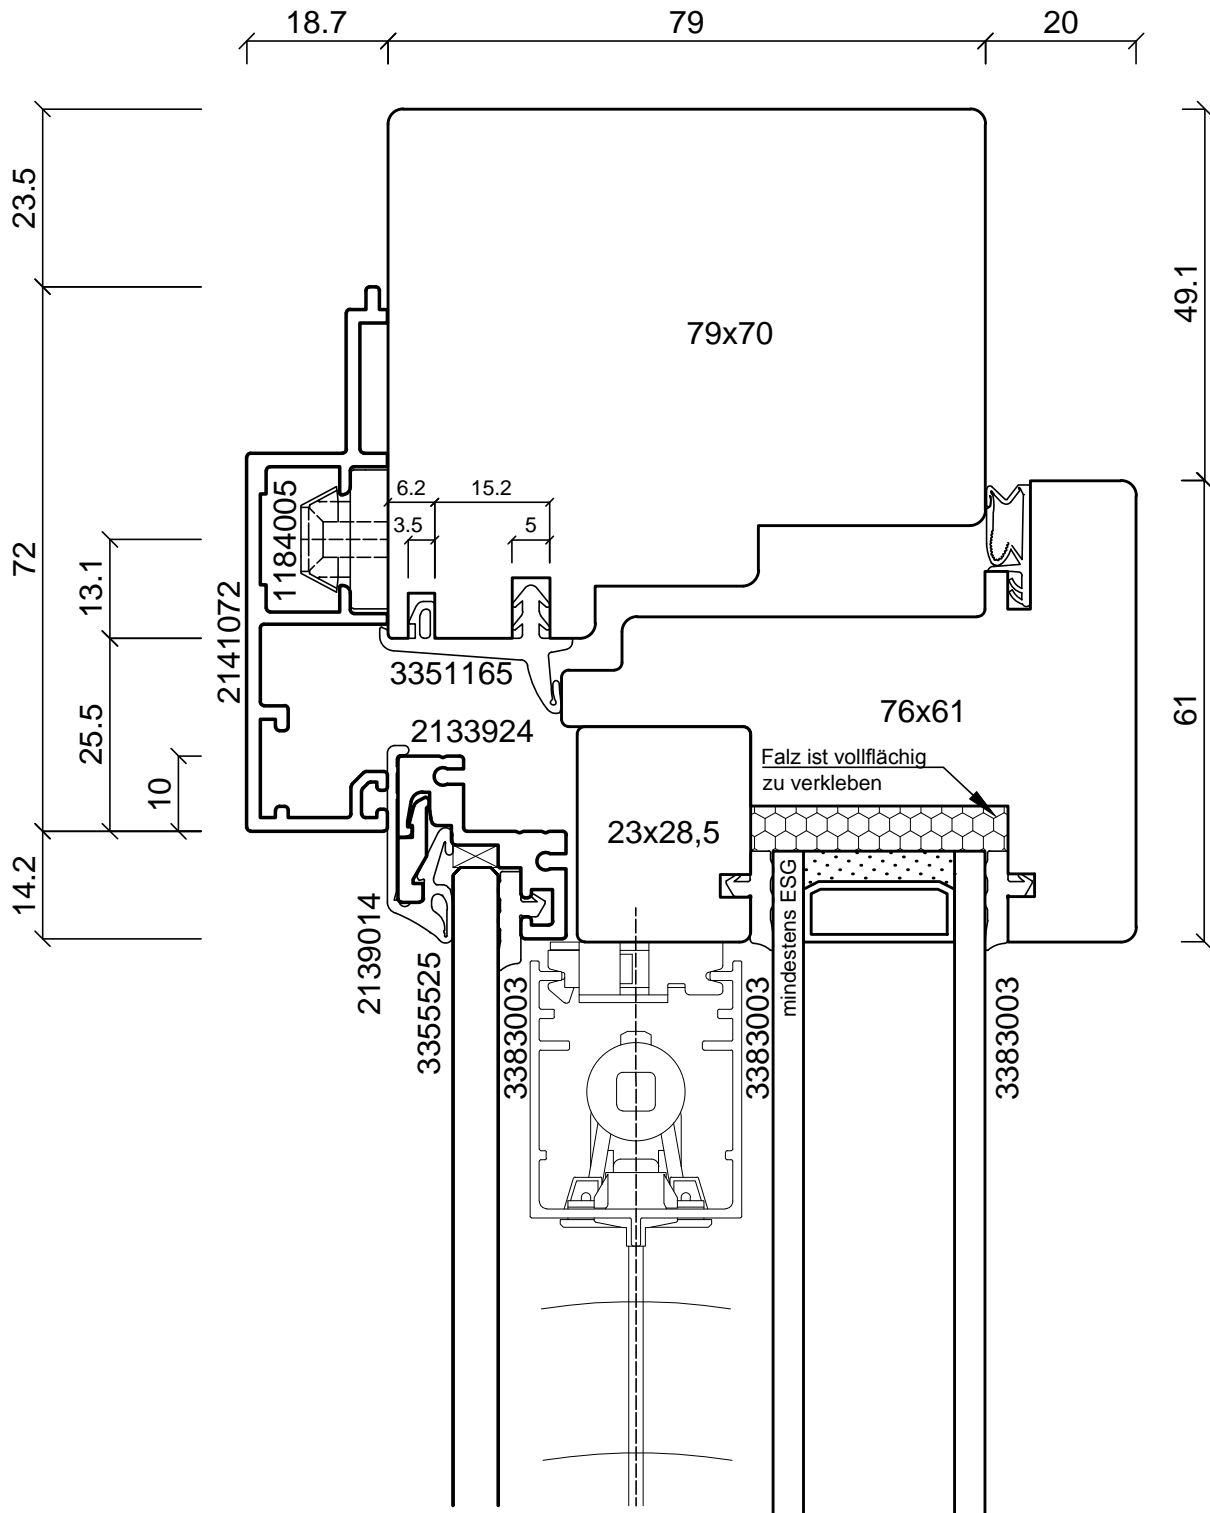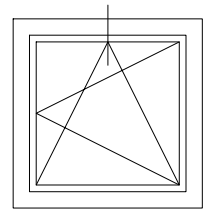

batimet
Holz-Aluminium · Systeme · Fenster · Fassade

Enderstrasse 90 | D-01277 Dresden
Telefon: +49 (0) 351.81186.0
Telefax: +49 (0) 351.81186.11
info@batimet.de | www.batimet.de



System		Datum	Name	Maßstab	
batimet TA35 SLVB slimline Verbundfenster Vertikalschnitt oben	Gezeich.	18.09.2018	Pickel	Ansicht	M1:1
	Gepr.			Detail	-
Beschreibung	Norm				
Rahmen 72 mm Flügelprofil 24 mm, Glasleiste INVB	Zeichnungs-Nr.: 73104			Index: A	

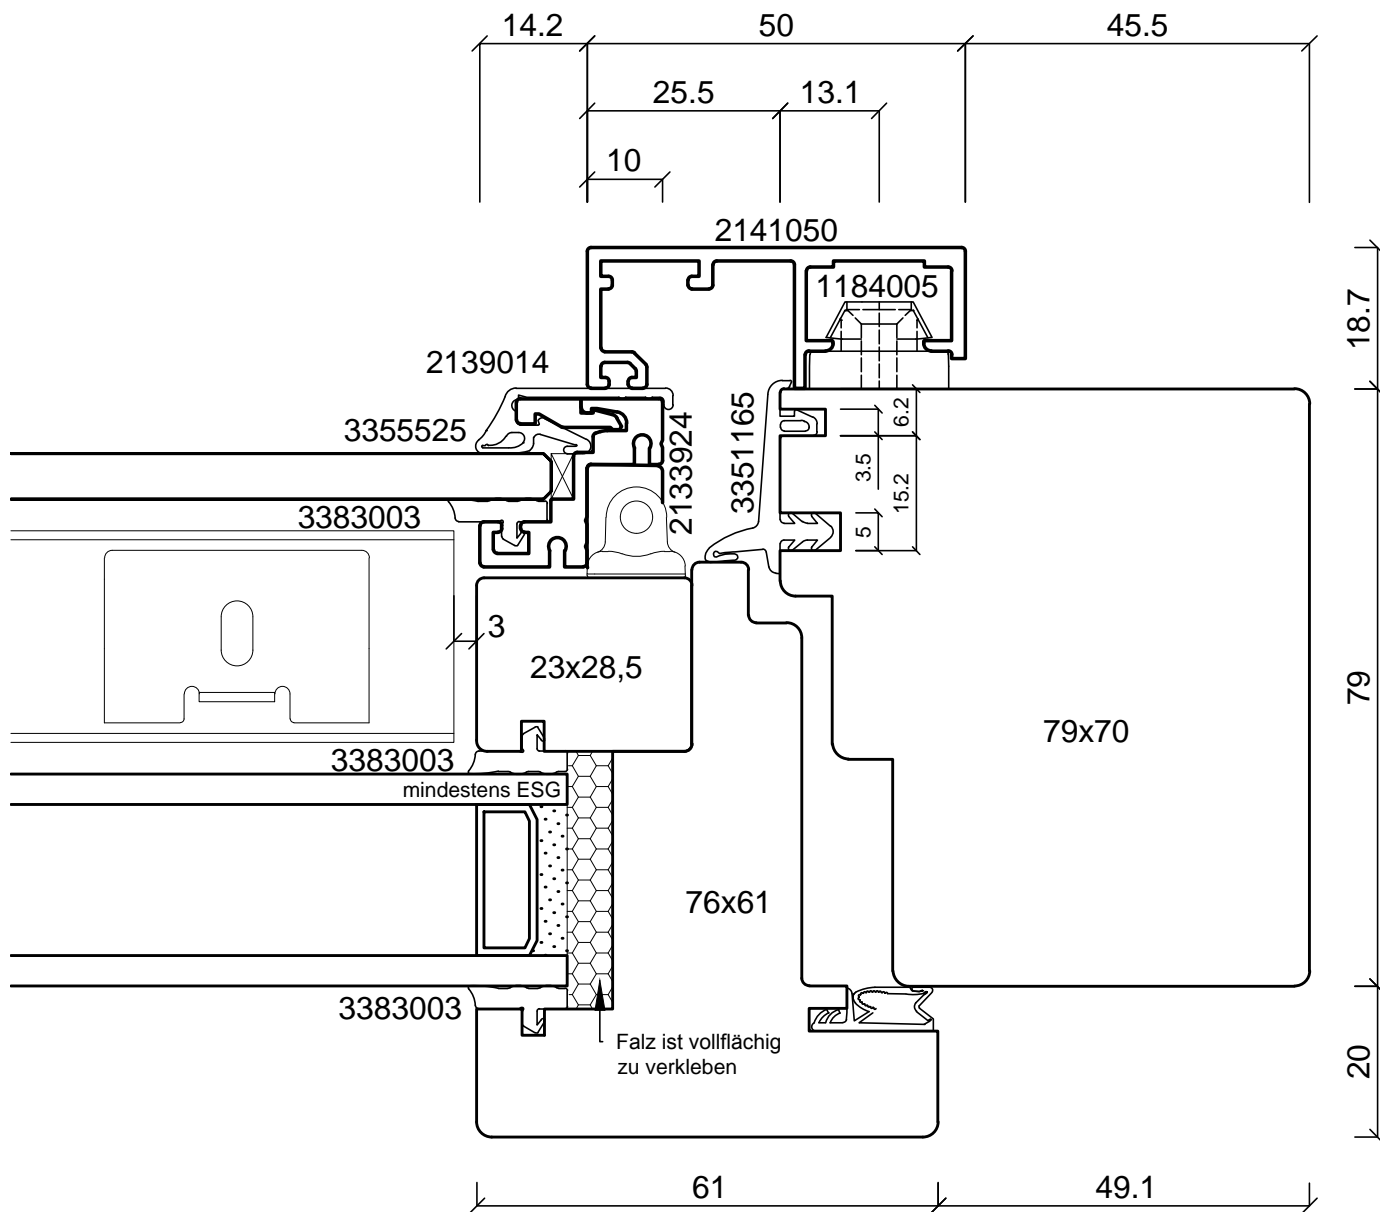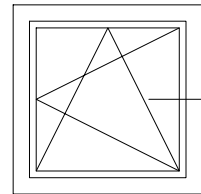

batimet
Holz-Aluminium · Systeme · Fenster · Fassade

Enderstrasse 90 | D-01277 Dresden
Telefon: +49 (0) 351.81186.0
Telefax: +49 (0) 351.81186.11
info@batimet.de | www.batimet.de



System		Datum	Name	Maßstab	
batimet TA35 SLVB slimline Verbundfenster Horizontalschnitt	Gezeich.	18.09.2018	Pickel	Ansicht	M1:1
	Gepr.			Detail	-
Beschreibung	Norm				
Rahmen 50 mm Flügelprofil 24 mm, Glasleiste INVB	Zeichnungs-Nr.: 73105			Index: A	

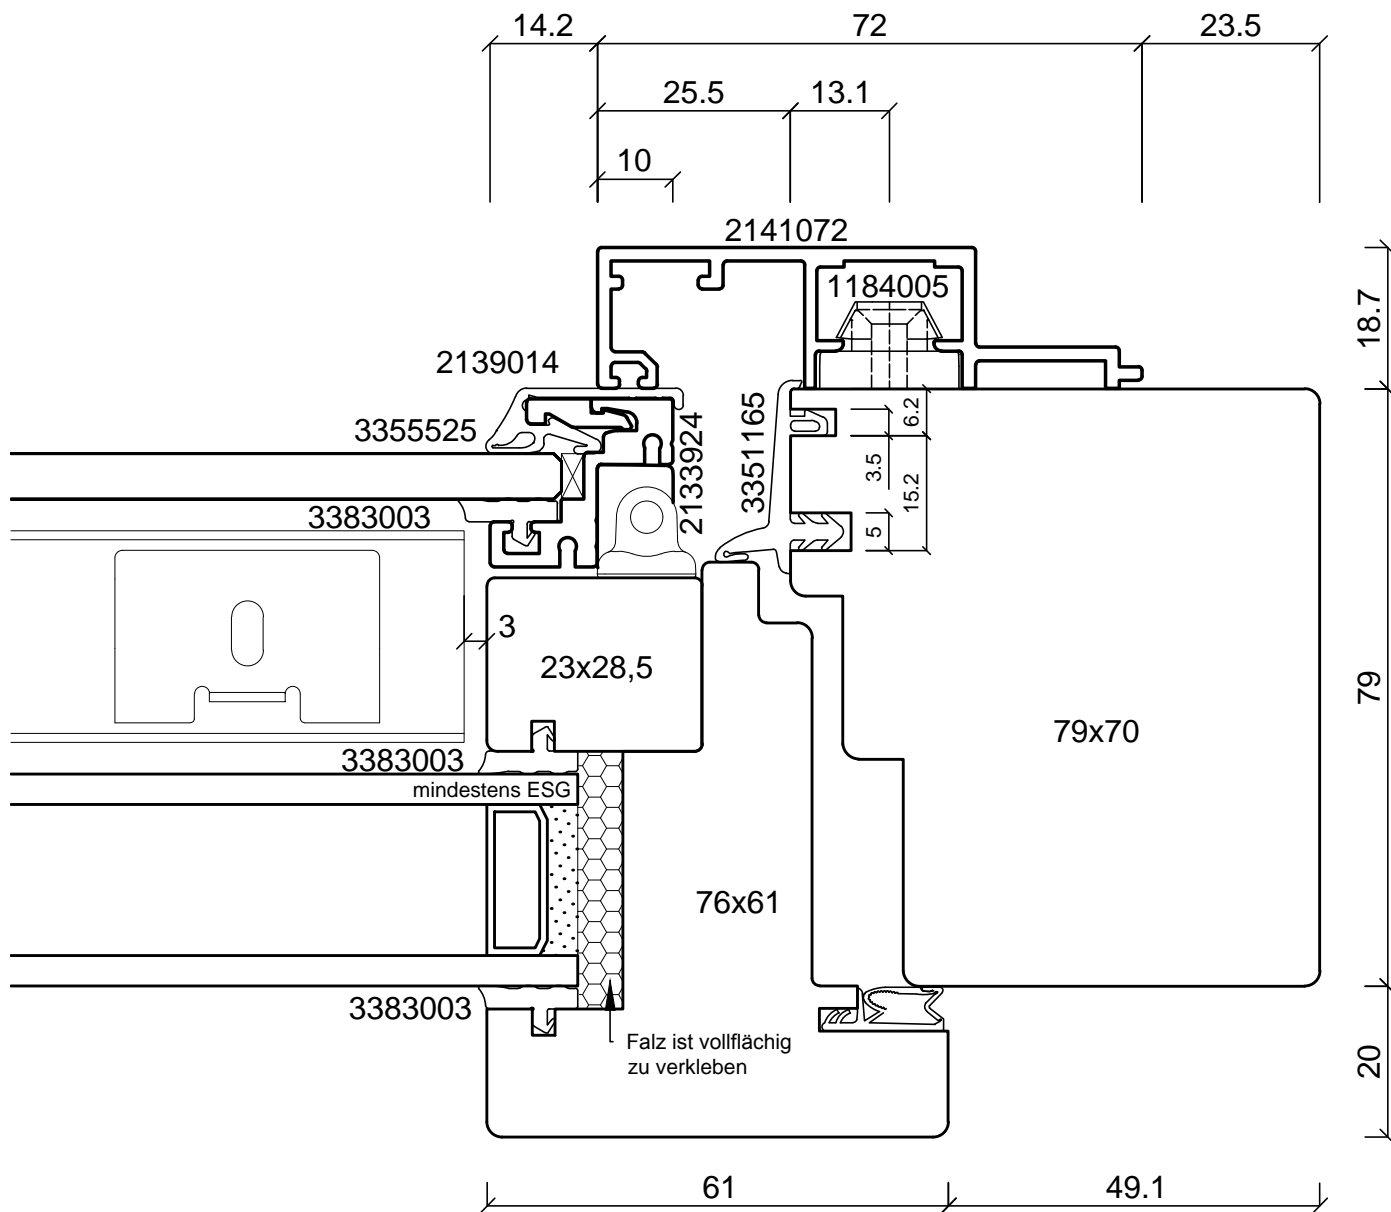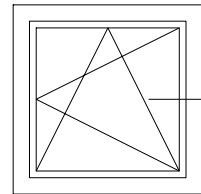

batimet
Holz-Aluminium · Systeme · Fenster · Fassade

Enderstrasse 90 | D-01277 Dresden
Telefon: +49 (0) 351.81186.0
Telefax: +49 (0) 351.81186.11
info@batimet.de | www.batimet.de

System		Datum	Name	Maßstab	
batimet TA35 SLVB slimline Verbundfenster Horizontalschnitt	Gezeich.	18.09.2018	Pickel	Ansicht	M1:1
	Gepr.			Detail	-
Beschreibung	Norm				
Rahmen 72 mm Flügelprofil 24 mm, Glasleiste INVB	Zeichnungs-Nr.: 73106			Index: A	

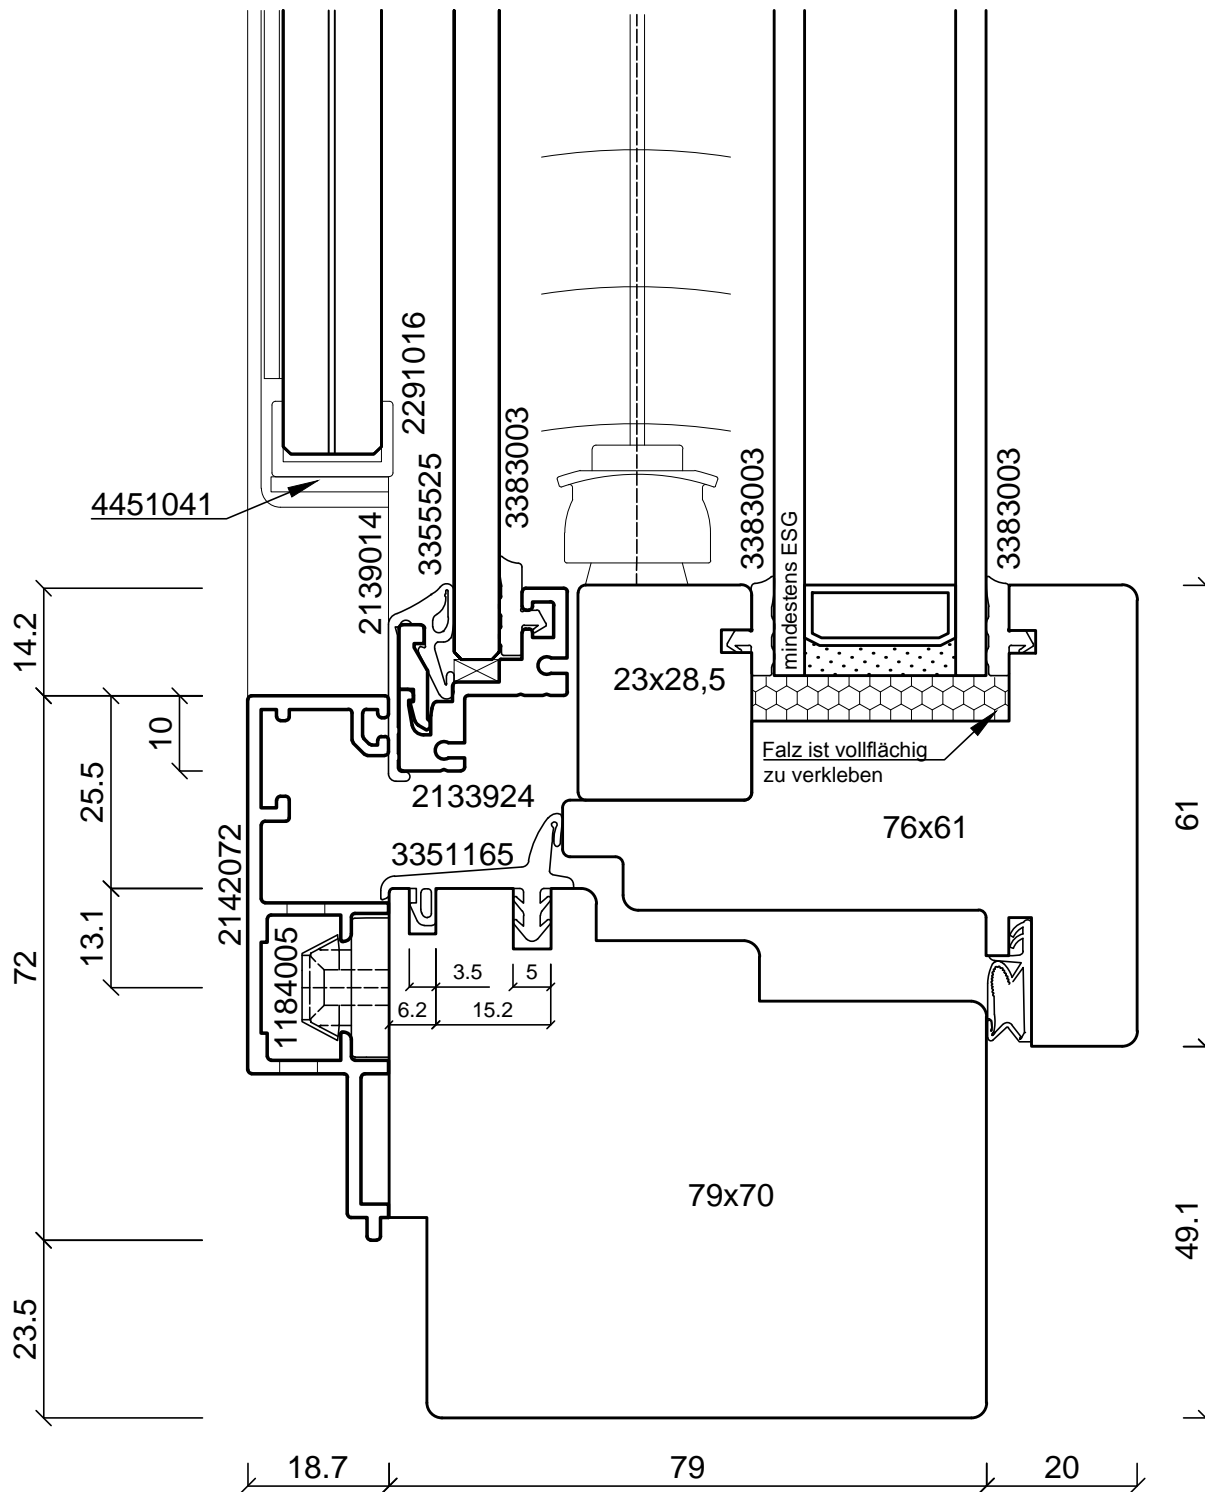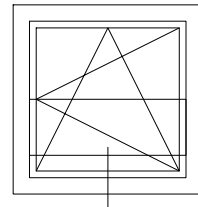



Brüstungsscheibe aus VSG (ESG 6 mm / PVB / ESG 6 mm)

Mini- und maximale Abmessungen der Brüstungsscheiben sind den Verarbeitungsrichtlinien zu entnehmen!

batimet
Holz-Aluminium · Systeme · Fenster · Fassade

Enderstrasse 90 | D-01277 Dresden
Telefon: +49 (0) 351.81186.0
Telefax: +49 (0) 351.81186.11
info@batimet.de | www.batimet.de

System	Datum	Name	Maßstab	
batimet TA35 SLVB slimline Verbundfenster Vertikalschnitt unten	Gezeich. 18.09.2018	Pickel	Ansicht	M1:1
	Gepr.		Detail	-
Beschreibung	Norm			
Rahmen 72 mm mit Entwässerung Flügelprofil 24 mm, Glasleiste INVB	Zeichnungs-Nr.: 73107		Index: A	

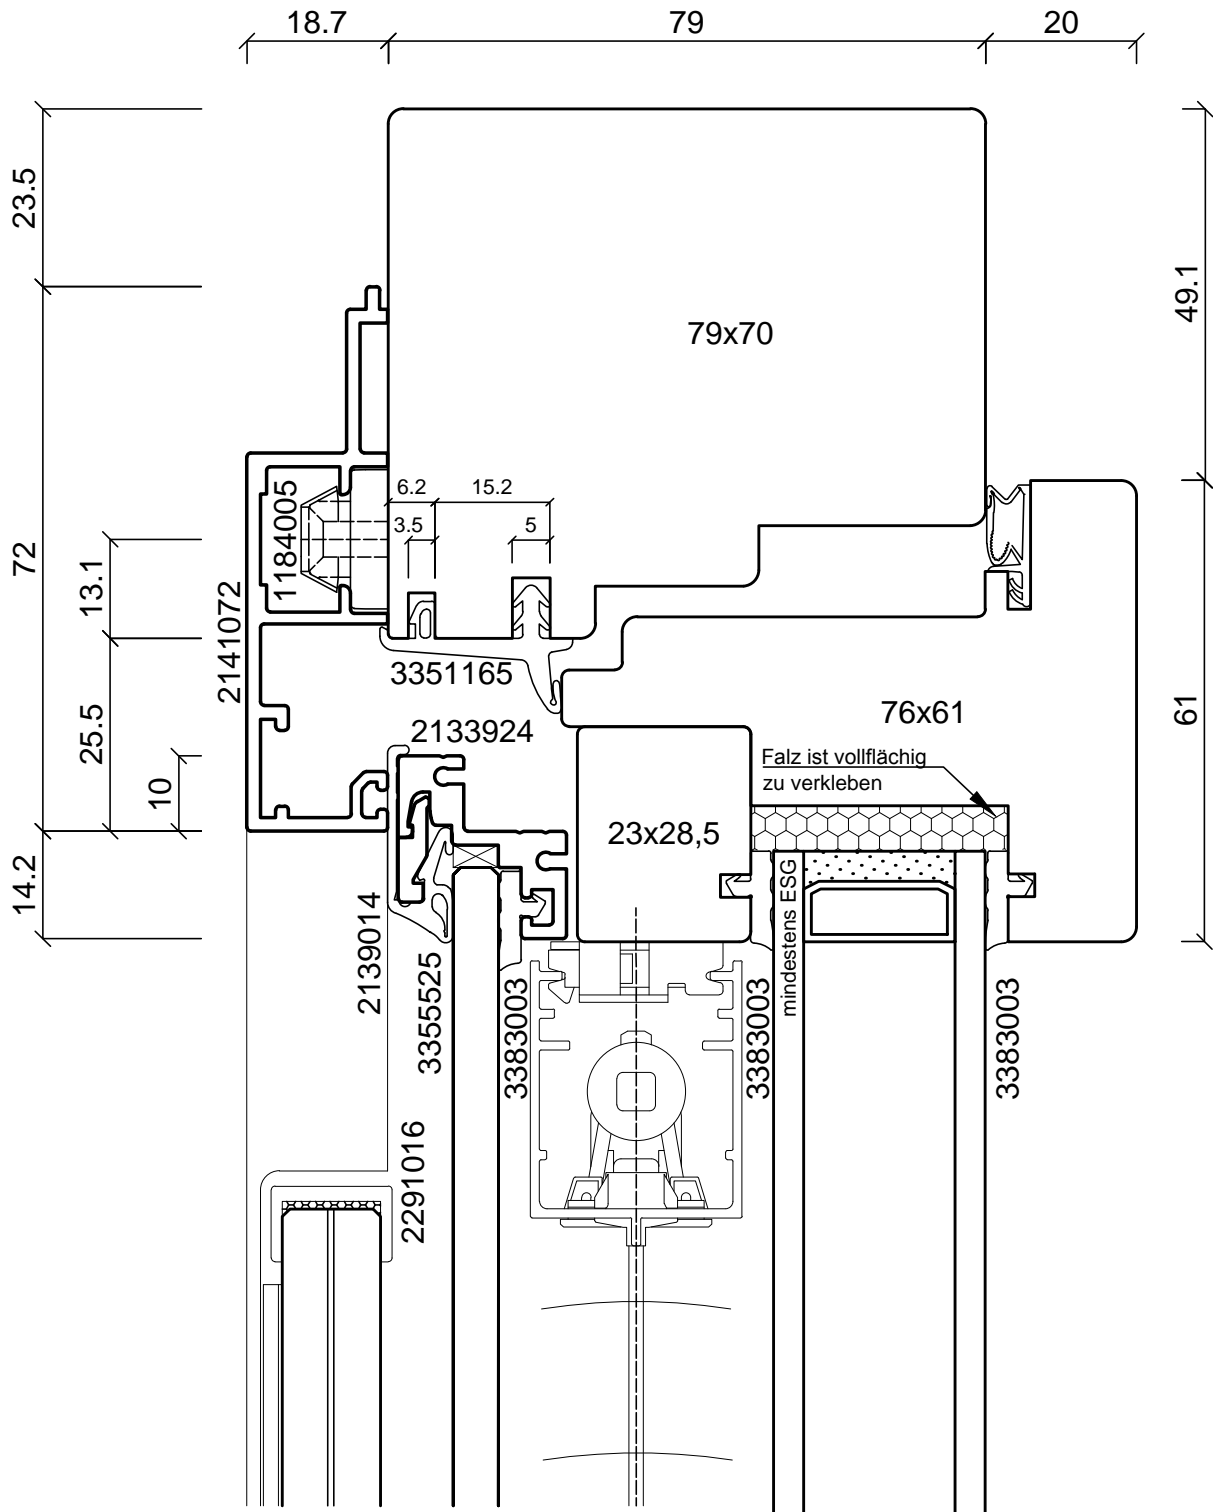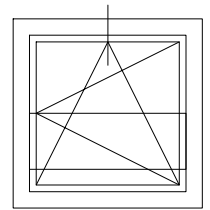


Brüstungsscheibe aus VSG (ESG 6 mm / PVB / ESG 6 mm)

Mini- und maximale Abmessungen der Brüstungsscheiben sind den Verarbeitungsrichtlinien zu entnehmen!



batimet
Holz-Aluminium · Systeme · Fenster · Fassade

Enderstrasse 90 | D-01277 Dresden
Telefon: +49 (0) 351.81186.0
Telefax: +49 (0) 351.81186.11
info@batimet.de | www.batimet.de

System	Datum	Name	Maßstab	
batimet TA35 SLVB slimline Verbundfenster Vertikalschnitt oben	Gezeich. 18.09.2018	Pickel	Ansicht	M1:1
	Gepr.		Detail	-
Beschreibung	Norm			
Rahmen 72 mm Flügelprofil 24 mm, Glasleiste INVB	Zeichnungs-Nr.: 73108		Index: A	

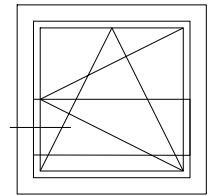

Bearbeitung auf Brüstungshöhe

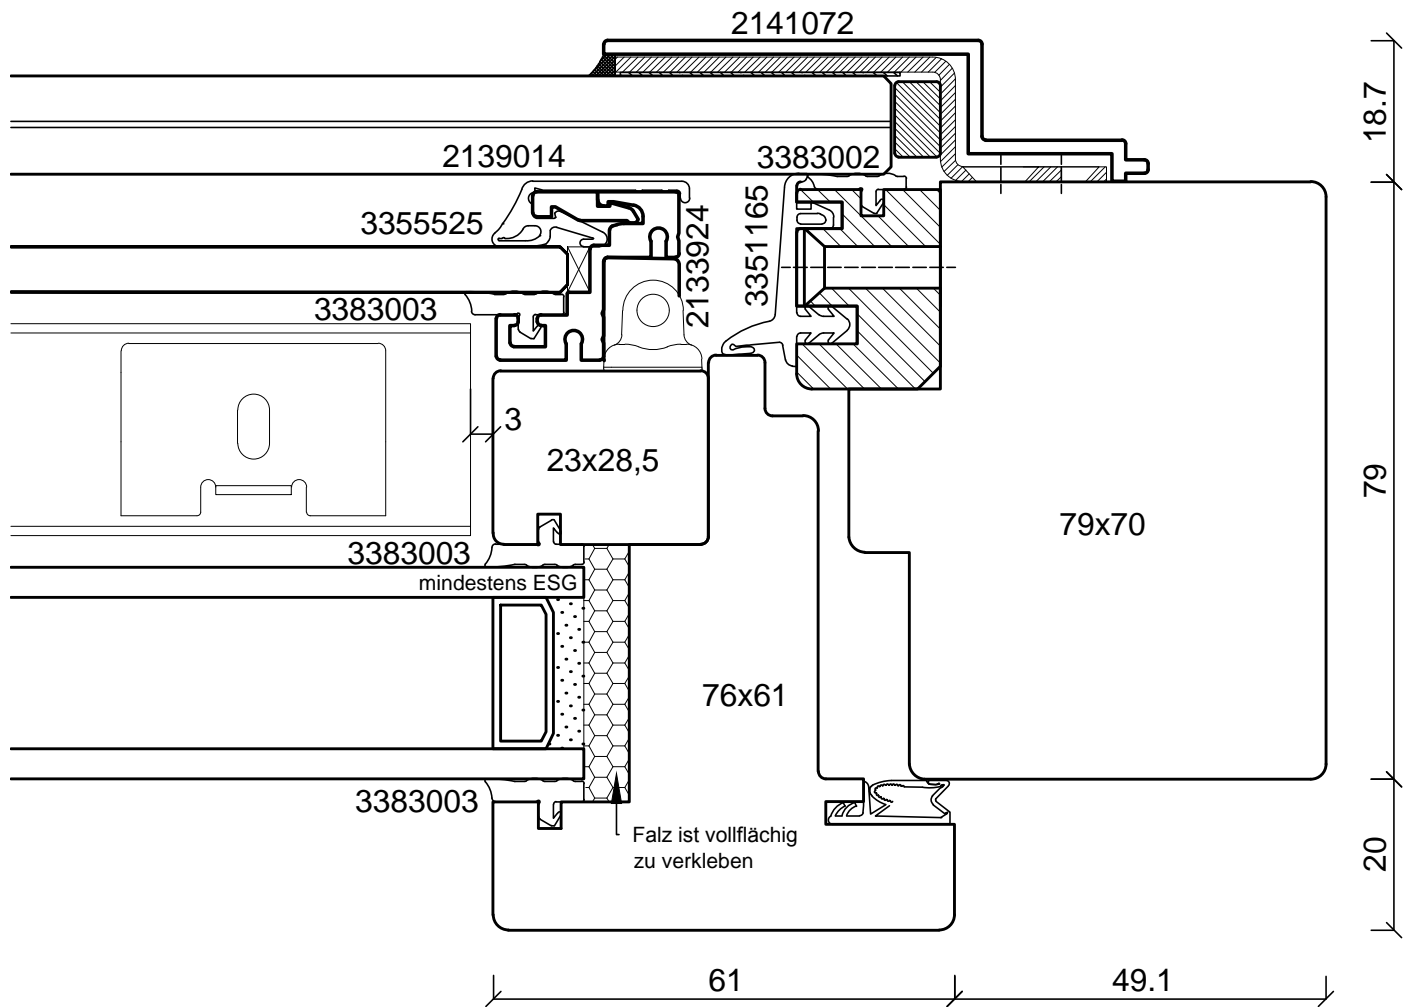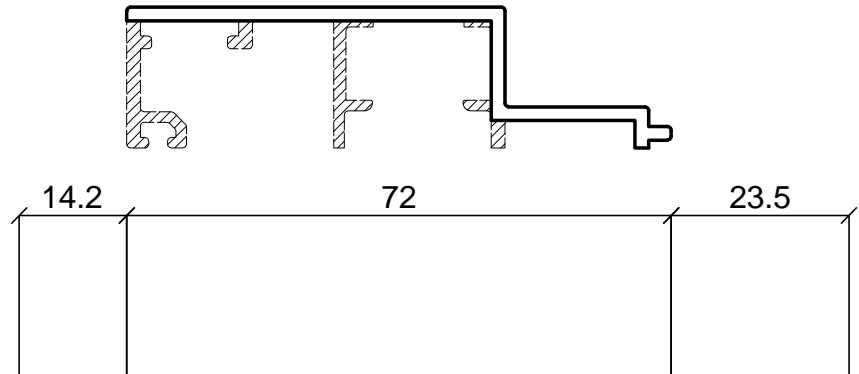


Brüstungsscheibe aus VSG (ESG 6 mm / PVB / ESG 6 mm)

Mini- und maximale Abmessungen der Brüstungsscheiben sind den Verarbeitungsrichtlinien zu entnehmen!

batimet
Holz-Aluminium · Systeme · Fenster · Fassade

Enderstrasse 90 | D-01277 Dresden
Telefon: +49 (0) 351.81186.0
Telefax: +49 (0) 351.81186.11
info@batimet.de | www.batimet.de

System	Datum	Name	Maßstab	
batimet TA35 SLVB slimline Verbundfenster Horizontalschnitt	Gezeich. 18.09.2018	Pickel	Ansicht	M1:1
	Gepr.		Detail	-
Beschreibung	Norm			
Rahmen 72 mm mit Entwässerung Flügelprofil 24 mm, Glasleiste INVB	Zeichnungs-Nr.: 73109		Index: A	

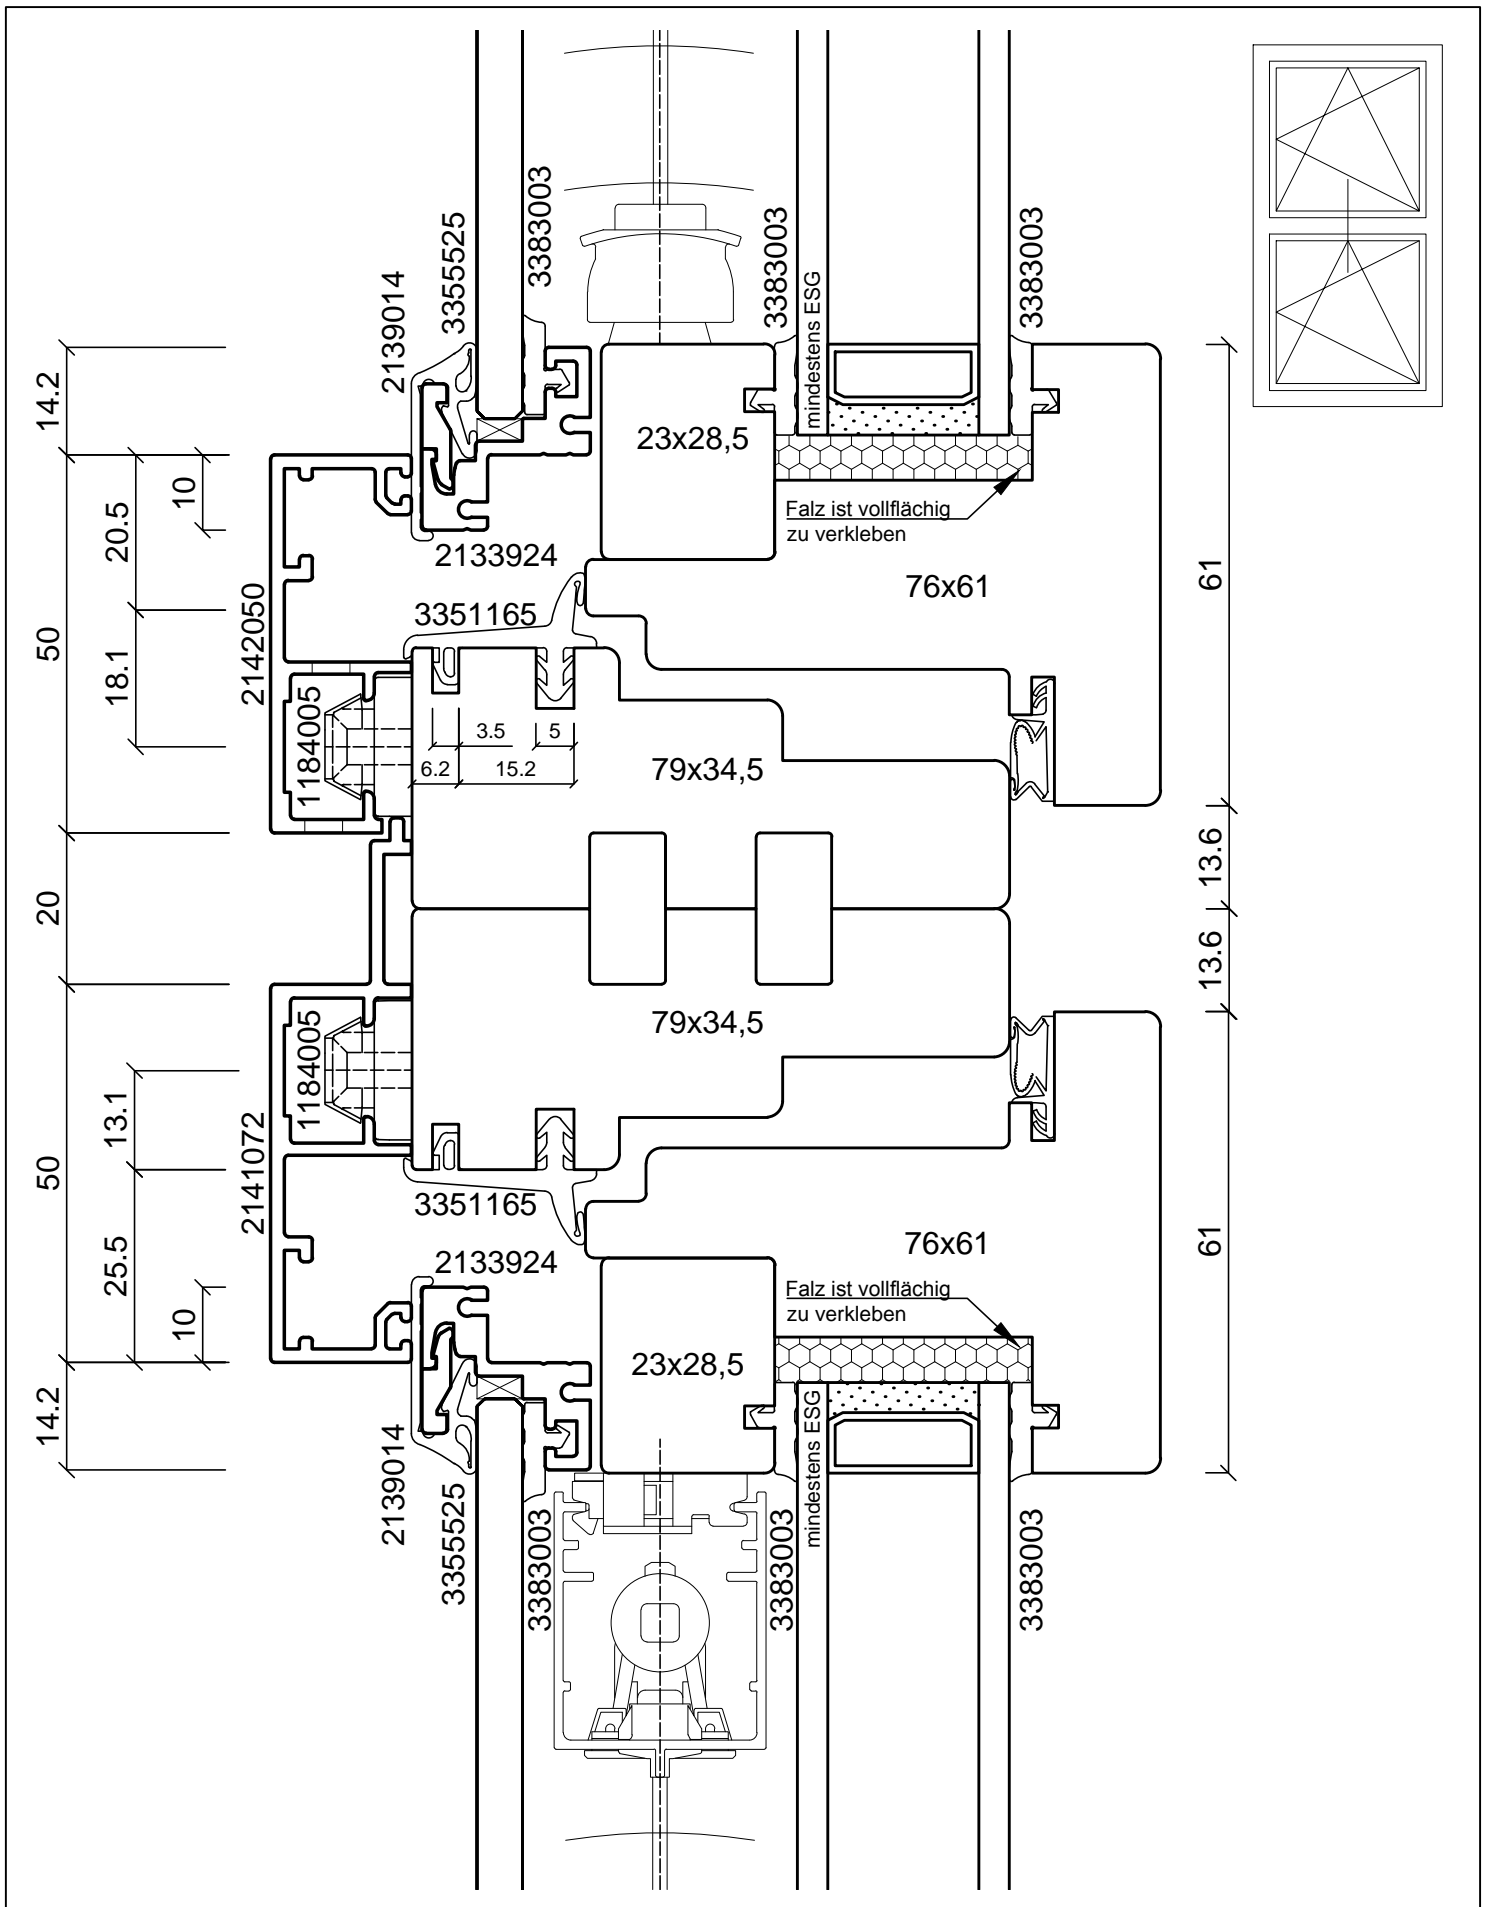

batimet
Holz-Aluminium · Systeme · Fenster · Fassade

Enderstrasse 90 | D-01277 Dresden
Telefon: +49 (0) 351.81186.0
Telefax: +49 (0) 351.81186.11
info@batimet.de | www.batimet.de

System	Datum	Name	Maßstab	
batimet TA35 SLVB slimline Verbundfenster Vertikalschnitt Kämpfer	Gezeich. 18.09.2018	Pickel	Ansicht	M1:1
	Gepr.		Detail	-
Beschreibung	Norm			
Rahmenprofil 50 + 72 mm mit Entwässerung Flügelprofil 24 mm, Glasleiste INVB	Zeichnungs-Nr.: 73203		Index: A	

