

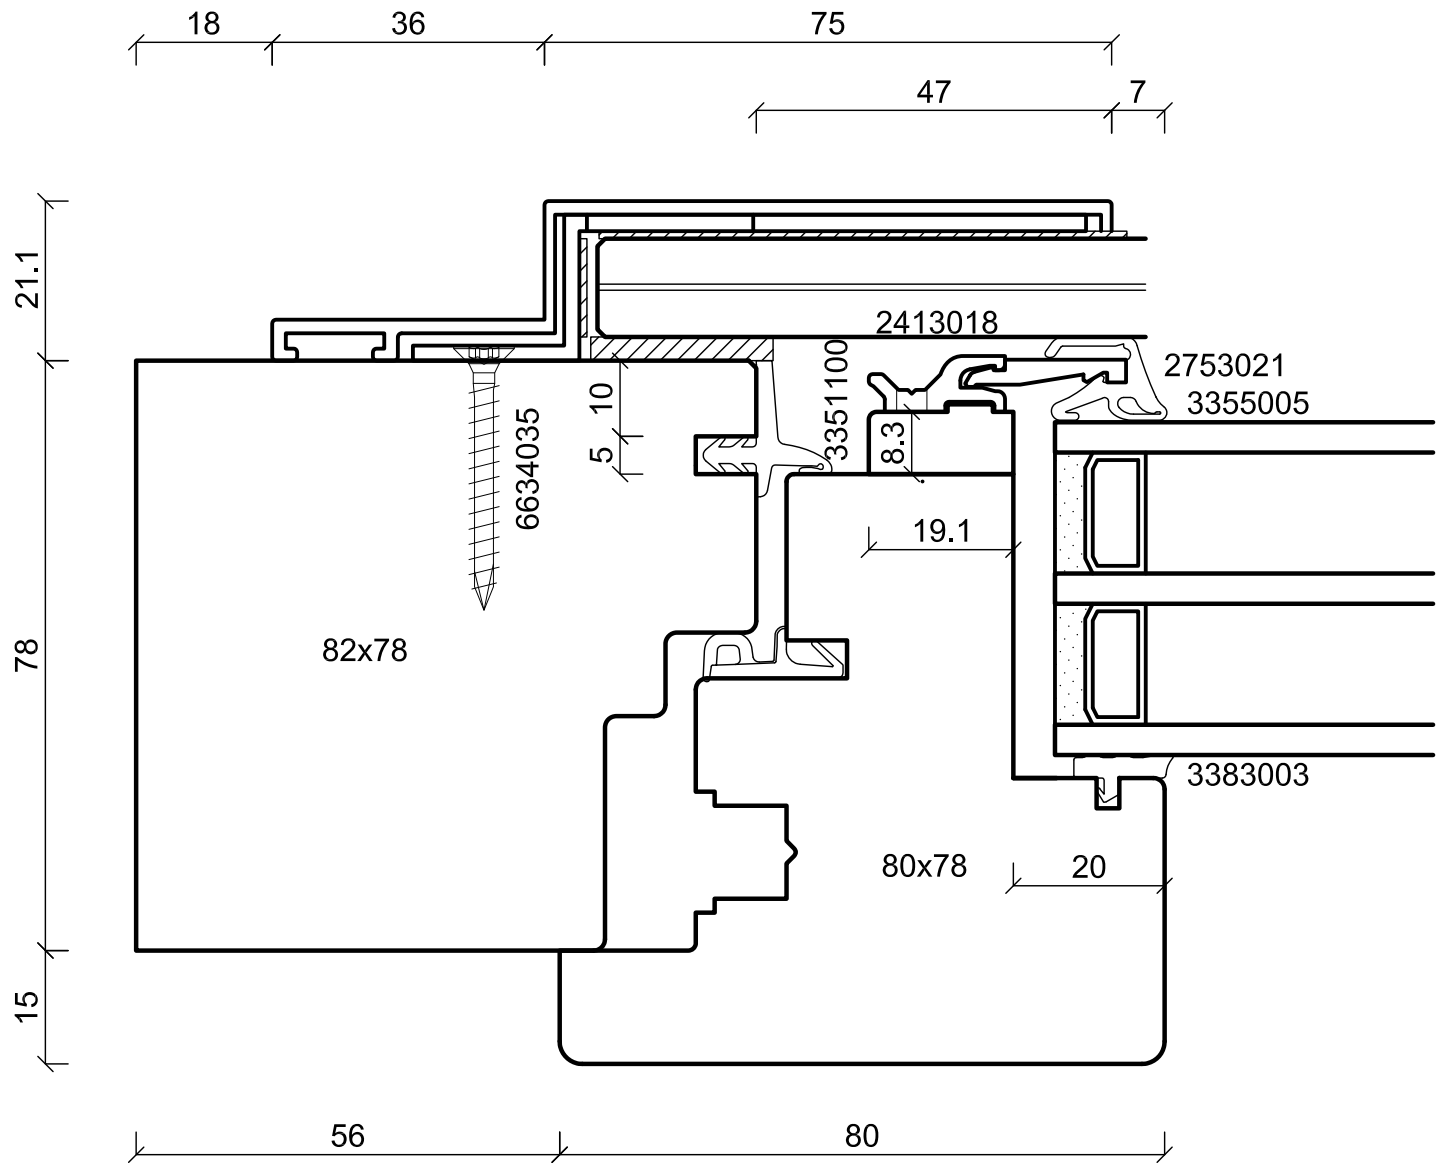
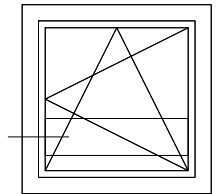


Index	Datum	Name	Änderung
batimet Holz-Aluminium · Systeme · Fenster · Fassade Enderstrasse 90 D-01277 Dresden Telefon: +49 (0) 351.81186.0 Telefax: +49 (0) 351.81186.11 info@batimet.de www.batimet.de			System
			batimet TA35 SL RA Horizontalschnitt Rahmenintegr. Absturzsicherung Integral
			Beschreibung
			Rahmen 111 mm Flügelprofil integral, Glasleiste GFK
			Datum
			Name
			Maßstab
			Gezeich.
			18.12.2015
			Name
			Pickel
			Ansicht
			M1:1
			Gepr.
			Detail
			-
			Norm
			Zeichnungs-Nr.:
			Blatt: 1

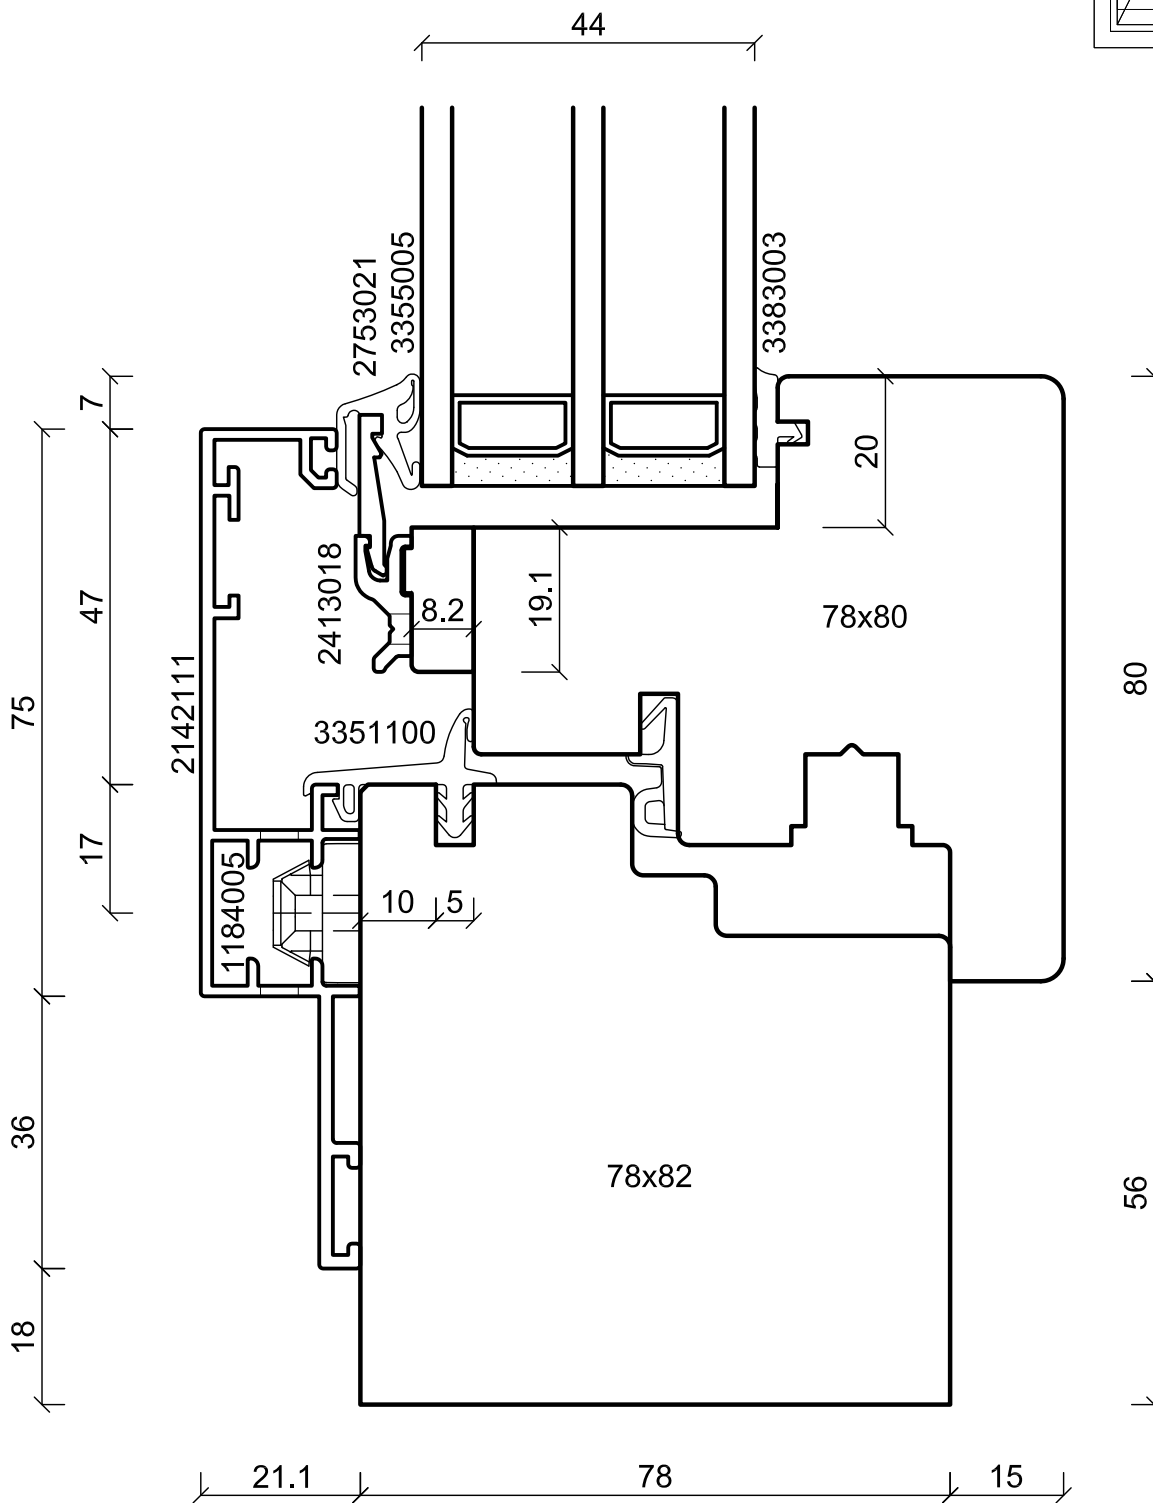

Index	Datum	Name	Änderung				
 Holz-Aluminium · Systeme · Fenster · Fassade Enderstrasse 90 D-01277 Dresden Telefon: +49 (0) 351.81186.0 Telefax: +49 (0) 351.81186.11 info@batimet.de www.batimet.de	System		Datum	Name	Maßstab		
	batimet TA35 RA IN		Gezeich.	18.12.2015	Pickel	Ansicht	M1:1
	Horizontalschnitt		Gepr.			Detail	-
	Rahmenintegr. Absturzsicherung Integral		Norm				
Beschreibung		Zeichnungs-Nr.:				Blatt: 2	
Rahmen 111 mm							
Flügelprofil integral, Glasleiste GFK							

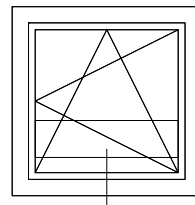

Index	Datum	Name	Änderung				
 Holz-Aluminium · Systeme · Fenster · Fassade Enderstrasse 90 D-01277 Dresden Telefon: +49 (0) 351.81186.0 Telefax: +49 (0) 351.81186.11 info@batimet.de www.batimet.de	System		Datum	Name	Maßstab		
	batimet TA35 RA IN		Gezeich.	18.12.2015	Pickel	Ansicht	M1:1
	Vertikalschnitt unten		Gepr.			Detail	-
	Rahmenintegr. Absturzsicherung Integral		Norm				
Beschreibung		Zeichnungs-Nr.:				Blatt: 3	
Rahmen 111 mm							
Flügelprofil integral, Glasleiste GFK							